




### МАТЕРИАЛЫ ПО ОБОСНОВАНИЮ ПРОЕКТА ПЛАНИРОВКИ ТЕРРИТОРИИ

"Техническое перевооружение выкидного трубопровода от скв.№230 Сборновского месторождения до АГЗУ-2 Сборновского месторождения" в границах сельского поселения Нижняя Быковка Кошкинского района Самарской области

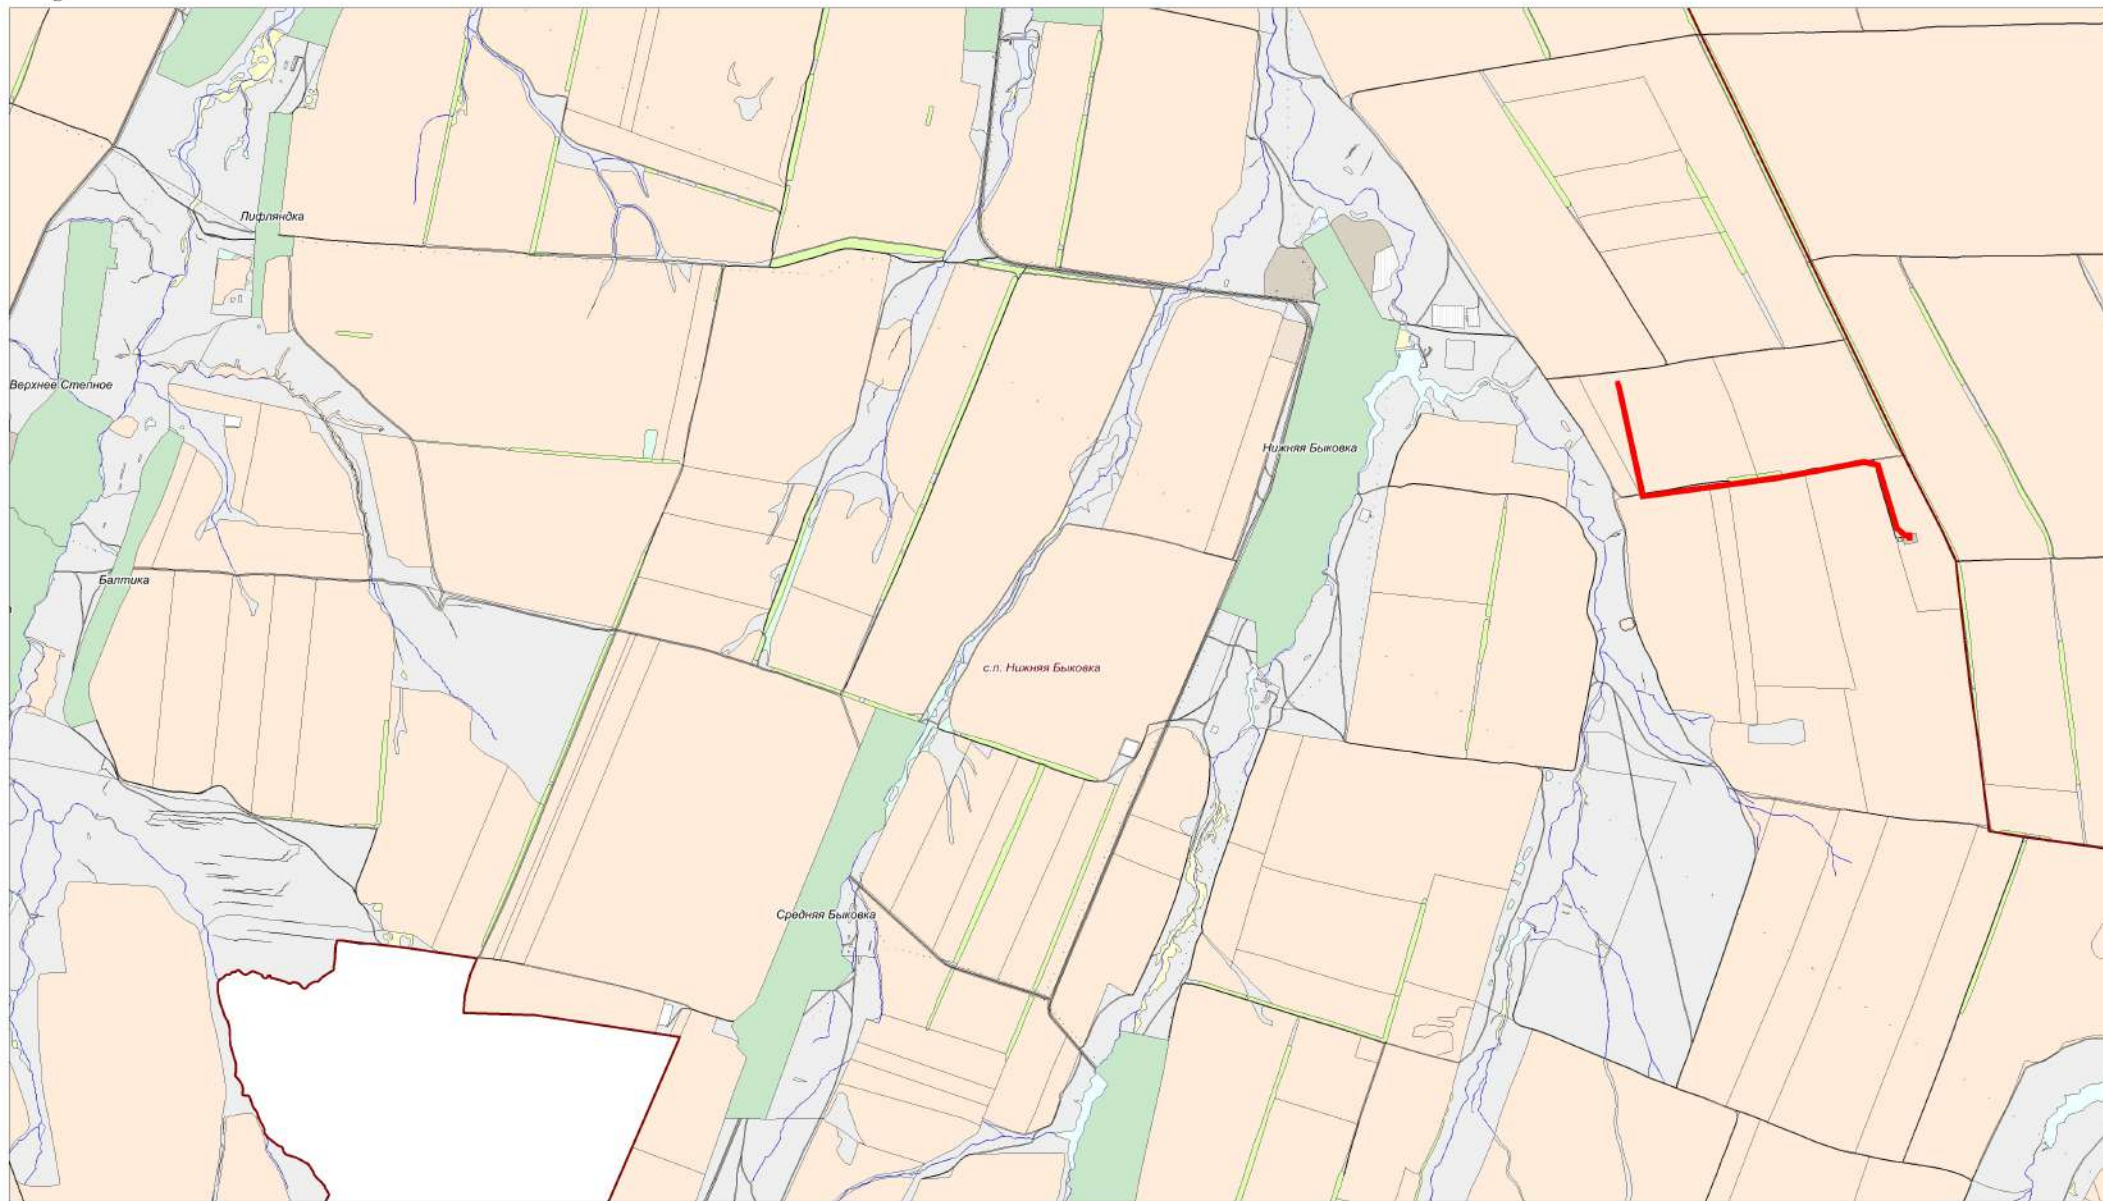

#### Условные обозначения:

- Граница зоны планируемого размещения линейного объекта
- Границы сельских поселений
- Граница земель населенного пункта
- Граница с/х угодий (пашни) в составе земель из категории - с/х назначения
- Граница с/х угодий (пастбище) в составе земель из категории - с/х назначения
- Граница земель из категории - земли водного фонда

<b>ООО "РИТЭК"</b>				Проект планировки территории для строительства объекта ООО "РИТЭК" "Техническое перевооружение выкидного трубопровода от скв.№230 Сборновского месторождения до АГЗУ-2 Сборновского месторождения" в границах сельского поселения Нижняя Быковка Кошкинского района Самарской области				
Изм.	Лист	№ документа	Подпись	Дата	<b>Раздел 3. Материалы по обоснованию проекта планировки территории. Графическая часть</b>	Студия	Лист	Листов
Исполнит.	Акянова Н.В.					ПП	1	1
Директор	Коврин Н.А.					ООО "Средневолжская землеустроительная компания" г. Самара		
Схема расположения элемента планировочной структуры М 1:25000								