

ЧЕРТЕЖ МЕЖЕВАНИЯ ТЕРРИТОРИИ


"Реконструкция подводных переходов ТПП "РИТЭК- Самара-Нафта"

"НГСТ АГЗУ №1 3-Красновское - МНС 3-Красновская (Подводный переход р. Чесноковка)"

в границах сельских поселений Шпановка и Нижняя Быковка муниципального района Кошкинский Самарской области

ЭКСПЛИКАЦИЯ

№ п.п.	Кадастровый номер ЗУ	Обозначение ЗУ, чу	Вид отвода	Назначение	Правообладатель ЗУ	Местоположение	Категория земель	Разрешенное использование	Площадь, кв. м
01	63:24:0000000:1322	:1322/чу1	временный	Проектируемый нефтепровод (НГСТ - АГЗУ №13 Красновское-МНС 3-Красновское)	ООО СХП "Чесноковское"	Самарская область, р-н. Кошкинский, с/п. Нижняя Быковка	Земли с/х назначения	для сельскохозяйственного производства	425
02	63:24:0000000	:2У1	временный	Проектируемый нефтепровод (НГСТ - АГЗУ №13 Красновское-МНС 3-Красновское)	Земли с/х назначения	Самарская область, р-н. Кошкинский, с/п. Нижняя Быковка	Земли с/х назначения	Трубопроводный транспорт	4 242
03	63:24:1406004:48	:48/чу1	временный	Проектируемый нефтепровод (НГСТ - АГЗУ №13 Красновское-МНС 3-Красновское)	Кирсанов Александр Николаевич	Самарская область, Кошкинский р-н, с/п Шпановка	Земли с/х назначения	Крестьянское (фермерское) хозяйство	894
04	63:24:1406004:44	:44/чу1	временный	Проектируемый нефтепровод (НГСТ - АГЗУ №13 Красновское-МНС 3-Красновское)	Кирсанова Елена Викторовна	Самарская область, Кошкинский р-н, с/п Шпановка	Земли с/х назначения	Крестьянское (фермерское) хозяйство	2 147
05	63:24:1406003:5	:5/чу1	временный	Проектируемый нефтепровод (НГСТ - АГЗУ №13 Красновское-МНС 3-Красновское)	Агалова Татьяна Петровна; Агалов Александр Владимирович	Самарская область, Кошкинский район, из земель колхоза "Буревестник", поле № 4 первого полевого севооборота, расположенный вблизи села Шпановка	Земли с/х назначения	для организации крестьянского (фермерского) хозяйства	2 405
ИТОГО									10 113

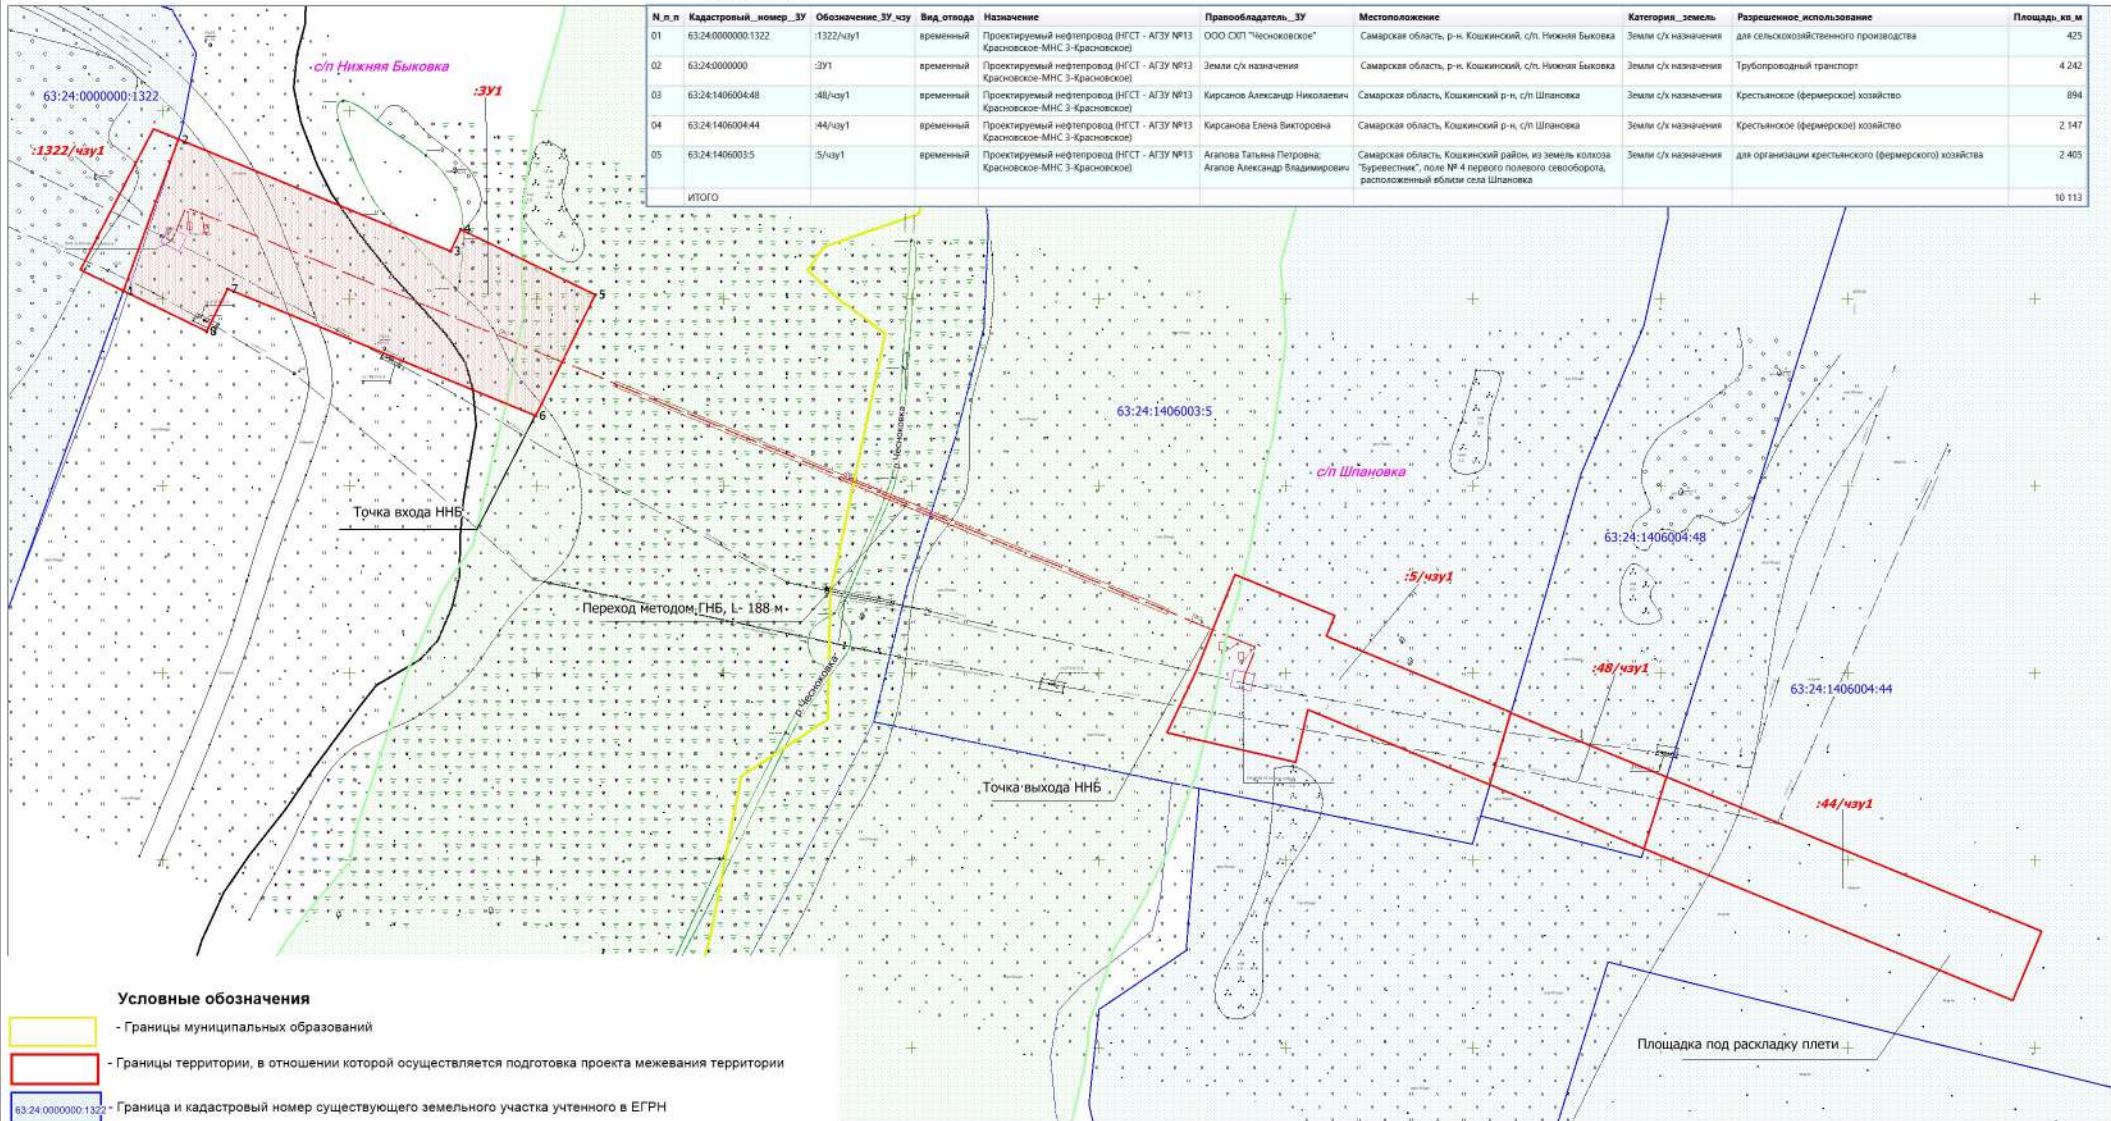

Условные обозначения

- Границы муниципальных образований
- Границы территории, в отношении которой осуществляется подготовка проекта межевания территории
- 63:24:0000000:1322 - Граница и кадастровый номер существующего земельного участка учтенного в ЕГРН
- 63:24:1406004 - Граница и номер кадастрового квартала
- Границы образуемых земельных участков (частей земельных участков)
- **1** - Поворотная точка границы образуемых земельных участков
- Водоохранная зона р. Чесноковка

Примечание:

- * Существующие, устанавливаемые и отменяемые красные линии отсутствуют
- * Линии отступа от красной линии в целях определения мест допустимого размещения зданий, строений, сооружений не устанавливаются
- * Необходимость для резервирования и изъятия для государственных или муниципальных нужд отсутствует
- * Публичные сервитуты не установлены

*Перечень координат характерных точек образуемых земельных участков приведен в текстовой части

ООО "РИТЭК"					Проект межевания территории "Реконструкция подводных переходов ТПП "РИТЭК- Самара-Нафта" "НГСТ АГЗУ №1 3-Красновское - МНС 3-Красновская (Подводный переход р. Чесноковка)" в границах сельских поселений Шпановка и Нижняя Быковка муниципального района Кошкинский Самарской области			
Изм.	Кол.уч.	Лист	№ док.	Подпись		Состав		
Исполнитель	Титкова Е.Ф.	1	1	Ховрин Н.А.		Статус	Лист	Листов
Ген. директор	Ховрин Н.А.					ПП	1	1
Чертеж межевания территории						ООО "Средневолжская землеустроительная компания"		
М 1:1 000								