


ПРОЕКТ ПЛАНИРОВКИ ТЕРРИТОРИИ

"Реконструкция подводных переходов ТПП "РИТЭК- Самара-Нафта"

"НГСТ АГЗУ №1 3-Красновское - МНС 3-Красновская (Подводный переход р. Чесноковка)"

в границах сельских поселений Шпановка и Нижняя Быковка муниципального района Кошкинский Самарской области

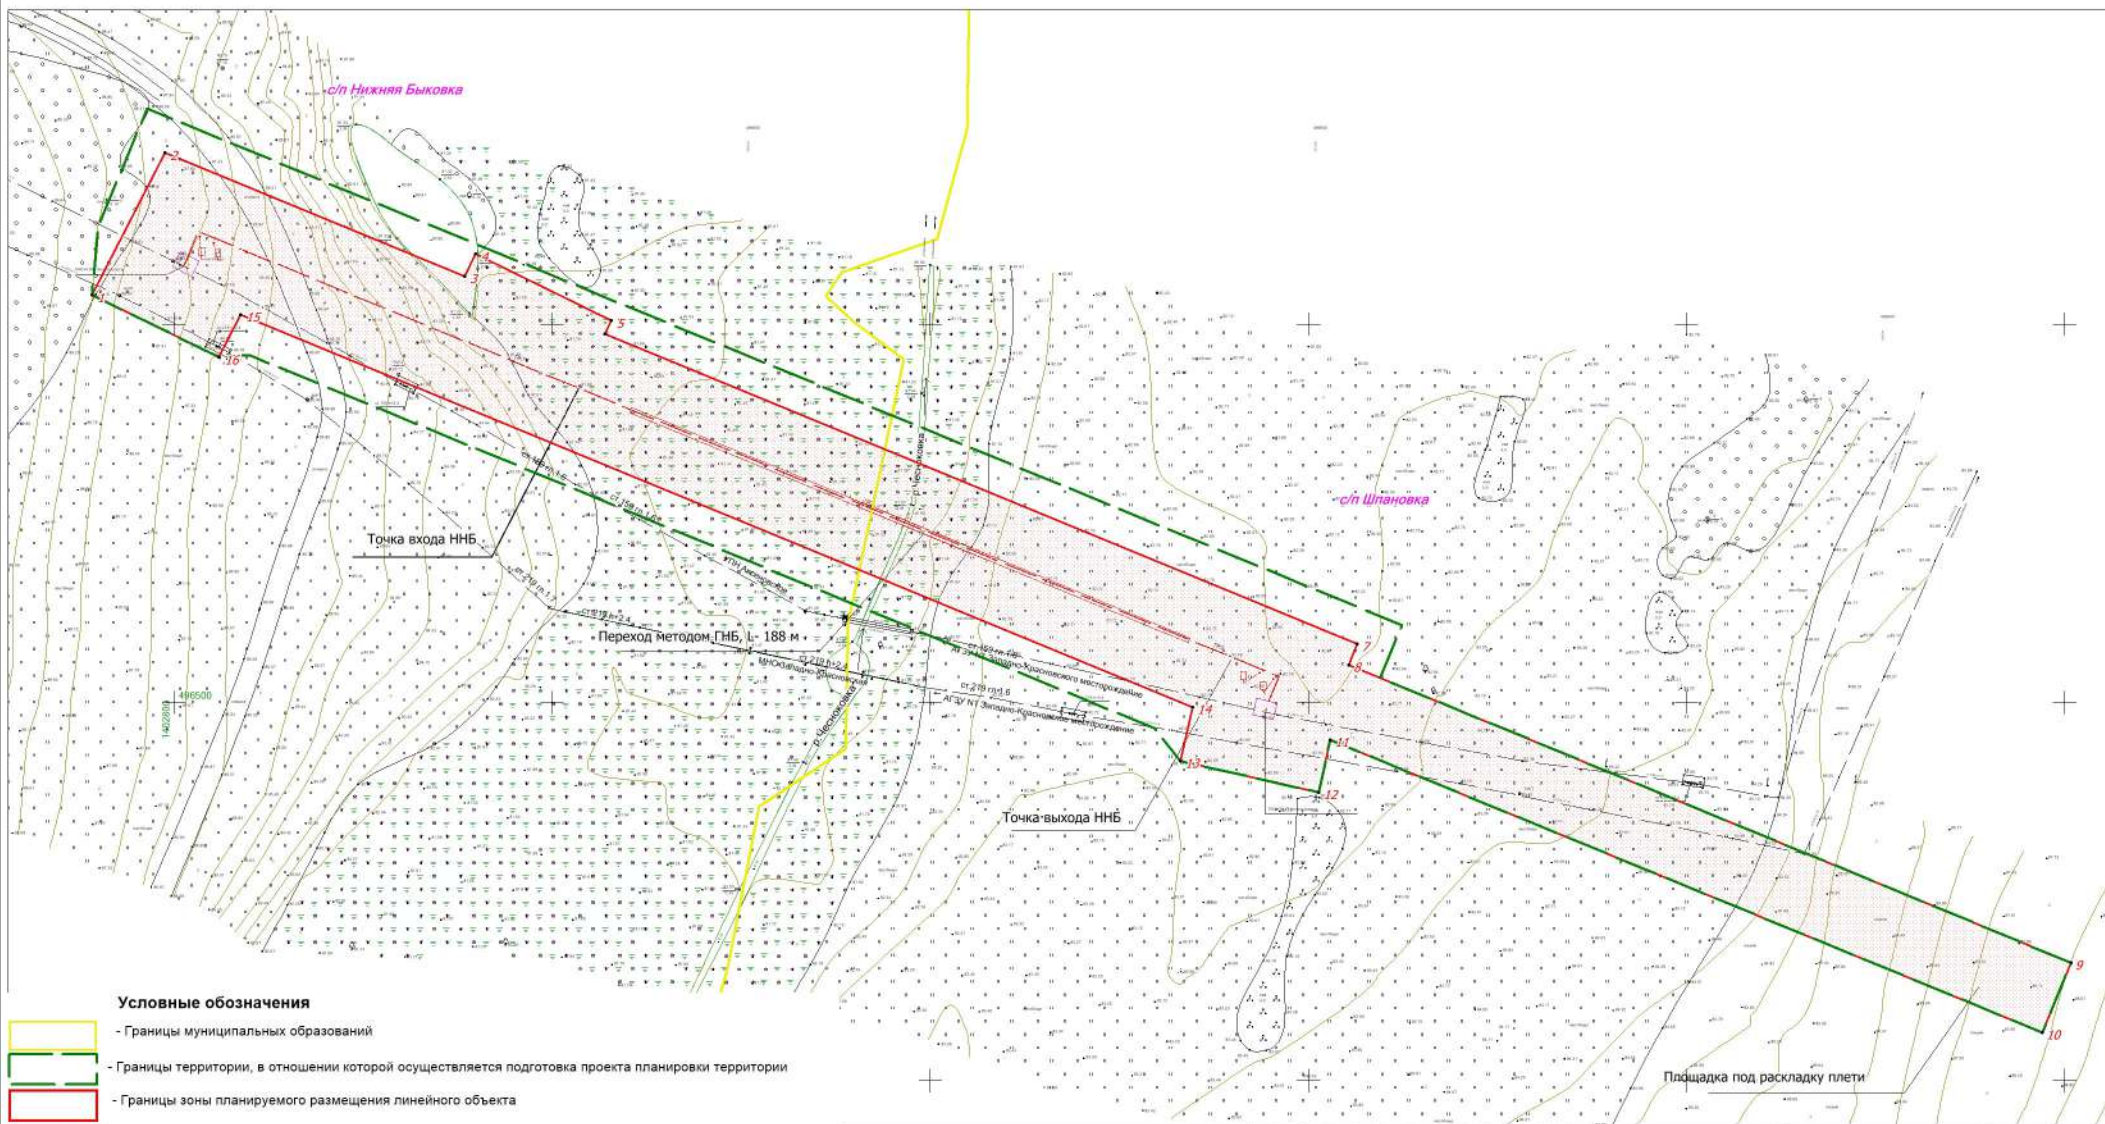

Условные обозначения

- Границы муниципальных образований
- Границы территории, в отношении которой осуществляется подготовка проекта планировки территории
- Границы зоны планируемого размещения линейного объекта
- Поворотная точка границы зоны планируемого размещения линейного объекта

Проектируемые коммуникации:

- участок нефтепровода (подводный переход)

Существующие коммуникации:

- Трубопроводы подземные (нефть)
- дороги грунтовые

Примечание:

*Чертеж красных линий не разрабатывается, т.к. существующие, устанавливаемые и отменяемые красные линии отсутствуют. Согласно ч. 11 ст. 1 ГрК РФ от 12.04.2004 г. №190 -ФЗ красные линии устанавливаются для территорий общего пользования. Образование территории общего пользования проектом не предусматривается.

*Чертеж границ зон планируемого размещения линейных объектов, подлежащих реконструкции в связи с изменением их метоположения не разрабатывается ввиду отсутствия линейных объектов, подлежащих реконструкции в связи с изменением их местоположения.
* Объекты федерального, регионального, местного значения отсутствуют

ООО "РИТЭК"					Проект планировки территории "Реконструкция подводных переходов ТПП "РИТЭК- Самара-Нафта" "НГСТ АГЗУ №1 3-Красновское - МНС 3-Красновская (Подводный переход р. Чесноковка)" в границах сельских поселений Шпановка и Нижняя Быковка муниципального района Кошкинский Самарской области				
Изм.	Кол.уч.	Лист	№ док.	Подпись	 СВЗК Проект планировки территории рафическая часть	Стадия	Лист	Листов	ООО "Средневолжская землеустроительная компания"
Исполнитель	Титкова Е.Ф.					ПП	1	1	
Ген. директор	Ховрин И.А.								
					Чертеж границ зон планируемого размещения линейных объектов М 1:1000				