


ЧЕРТЕЖ МЕЖЕВАНИЯ ТЕРРИТОРИИ

"Реконструкция подводных переходов ТПП "РИТЭК-Самара-Нафта"
 "Нефтегазоборный трубопровод от АГЗУ№7 Лапинского м-я - МНС Лапинская (Подводный переход)"
 в границах сельского поселения Нижняя Быковка Кошкинского района Самарской области

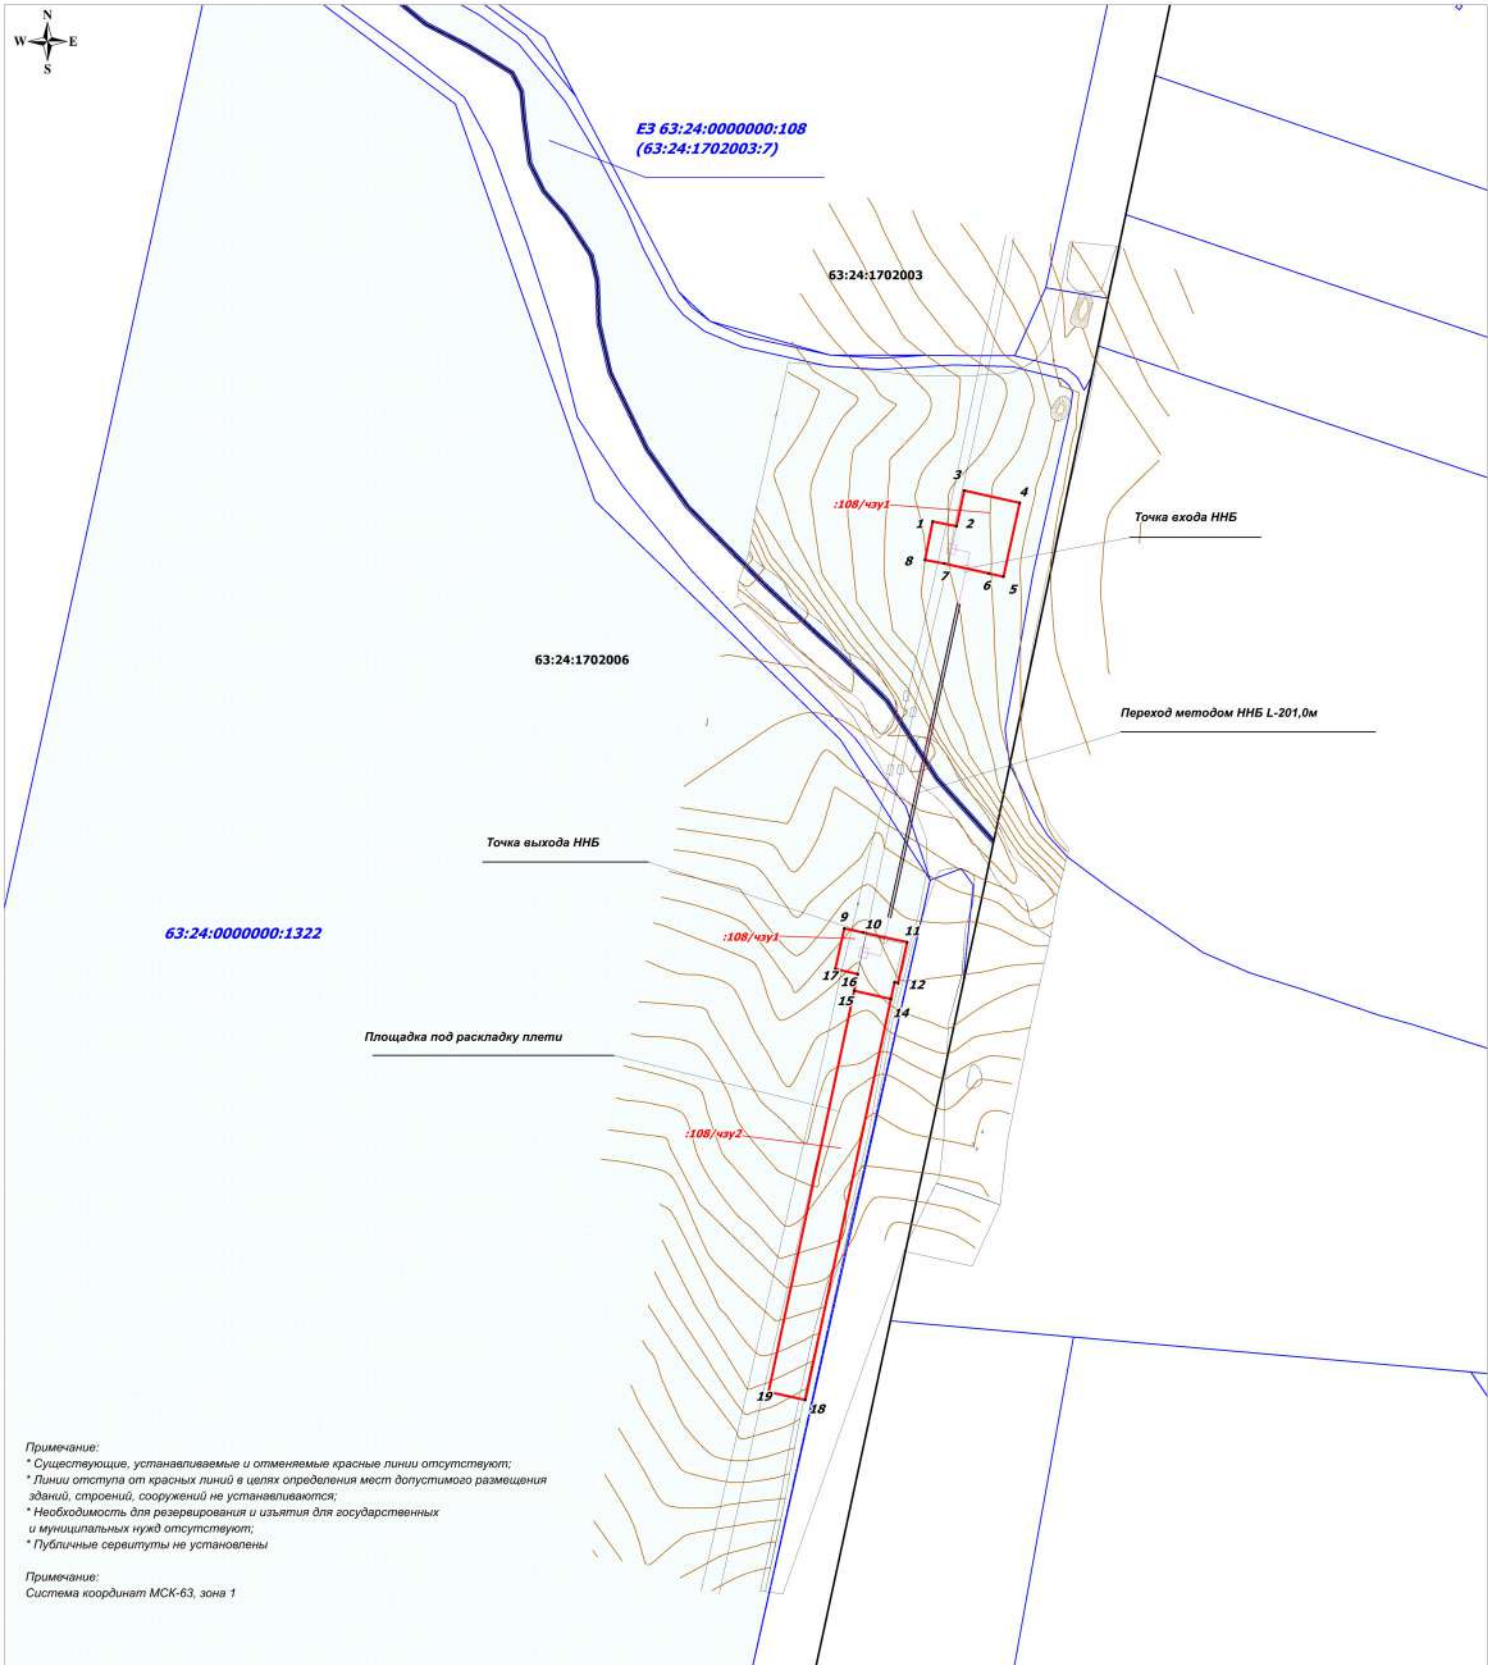

Примечание:
 * Существующие, устанавливаемые и отменяемые красные линии отсутствуют;
 * Линии отступов от красных линий в целях определения мест допустимого размещения зданий, строений, сооружений не устанавливаются;
 * Необходимость для резервирования и изъятия для государственных и муниципальных нужд отсутствуют;
 * Публичные сервитуты не установлены

Примечание:
 Система координат МСК-63, зона 1

Экспликация земельных участков:

Номер	Кадастровый номер ЗУ	Номер ЗУ чпу	Вид отвода	Назначение земельного участка	Собственник ЗУ, распорядитель	Адрес, описание местоположения	Категория земель	Разрешенное использование	Площадь, кв. м
01	ЕЗП 63:24:0000000:108 (63:24:1702003:7)	108/чпу1	временный	Нефтегазоборный трубопровод от АГЗУ№7 Лапинского м/я - МНС Лапинская (Подводный переход)	ОДС, аренда ООО СХП "Чесновское"	Самарская область, Кошкинский район, ПСК "Чесновка", земли общей долевой собственности в границах бывшей АХК "Чесновка"	Земли с/х назначения	Для сельскохозяйственного производства	1461
02	63:24:0000000:1322	1322/чпу1	временный	Нефтегазоборный трубопровод от АГЗУ№7 Лапинского м/я - МНС Лапинская (Подводный переход)	ООО СХП "Чесновское"	Самарская область, р.н. Кошкинский, с/л. Нижняя Быковка	Земли с/х назначения	Для сельскохозяйственного производства	931
03	63:24:0000000:1322	1322/чпу2	временный	Проектируемая площадка под раскладку плети	ООО СХП "Чесновское"	Самарская область, р.н. Кошкинский, с/л. Нижняя Быковка	Земли с/х назначения	Для сельскохозяйственного производства	4340
Итого									6732

Условные обозначения:

- Границы территории, в отношении которой осуществляется подготовка проекта межевания
- 63:24:1702006 - Граница кадастрового квартала и его номер
- 63:24:0000000:1322 - Граница земельного участка стоящего на ГКУ и его номер
- * f - Поворотная точка границы зон планируемого размещения линейных объектов

ООО "РИТЭК"				"Реконструкция подводных переходов ТПП "РИТЭК-Самара-Нафта" "Нефтегазоборный трубопровод от АГЗУ№7 Лапинского м-я - МНС Лапинская (Подводный переход)" в границах сельского поселения Нижняя Быковка Кошкинского района Самарской области			
Имя	Лист	№ документа	Подпись		Страница	Лист	Листов
Исполнитель	Пушка А.И.	№ документа	Хорова И.А.		ПП	1	1
Подпись Хорьков И.А.				МЕЖЕВАНИЯ ТЕРРИТОРИИ			
Графическая часть (Чертеж межевания территории) М 1:2000				ООО "Средневолжская землеустроительная компания" г. Самара			