


**МАТЕРИАЛЫ ПО ОБОСНОВАНИЮ ПРОЕКТА МЕЖЕВАНИЯ ТЕРРИТОРИИ**

"Реконструкция подводных переходов ТПП "РИТЭК-Самара-Нефтя"  
"Нефтегазосборный трубопровод от АГЗУ№7 Лапинского м-я - МНС Лапинская (Подводный переход)"  
в границах сельского поселения Нижняя Быковка Кошкинского района Самарской области

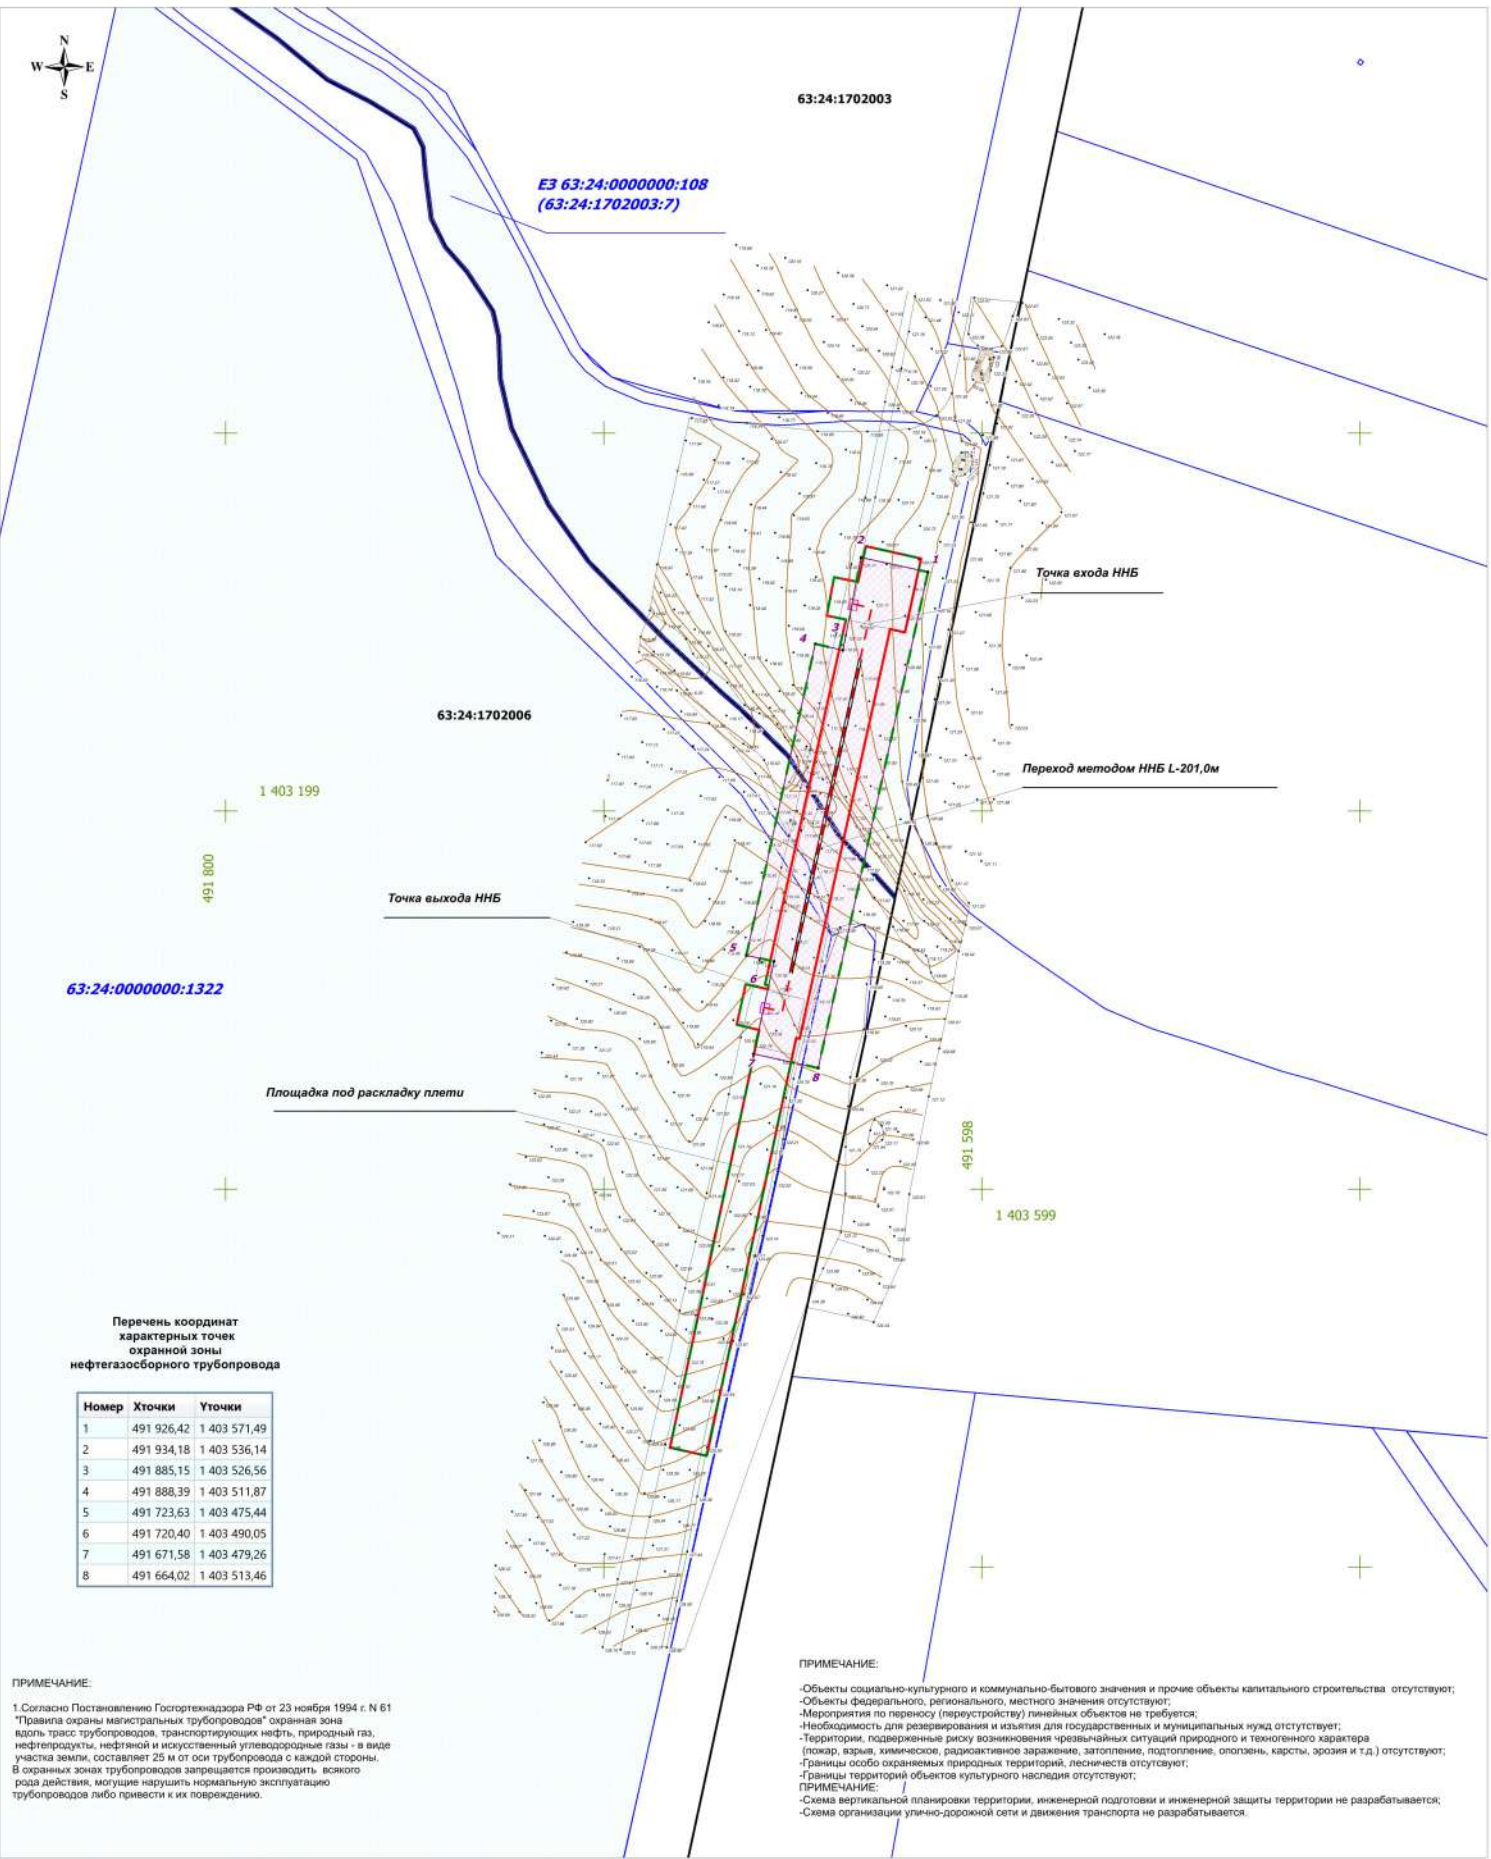

**Перечень координат  
характерных точек  
охранной зоны  
нефтегазосборного трубопровода**

Номер	Хточки	Уточки
1	491 926,42	1 403 571,49
2	491 934,18	1 403 536,14
3	491 885,15	1 403 526,56
4	491 888,39	1 403 511,87
5	491 723,63	1 403 475,44
6	491 720,40	1 403 490,05
7	491 671,58	1 403 479,26
8	491 664,02	1 403 513,46

**ПРИМЕЧАНИЕ:**

1. Согласно Постановлению Госгортехнадзора РФ от 23 ноября 1994 г. N 61 "Правила охраны магистральных трубопроводов" охранная зона вдоль трасс трубопроводов, транспортирующих нефть, природный газ, нефтепродукты, нефтяной и искусственный углеводородные газы - в виде участка земли, составляет 25 м от оси трубопровода с каждой стороны. В охранной зоне трубопровода запрещается производить всякого рода действия, могущие нарушить нормальную эксплуатацию трубопроводов либо привести к их повреждению.

**ПРИМЕЧАНИЕ:**

-Объекты социально-культурного и коммунально-бытового значения и прочие объекты капитального строительства отсутствуют;  
-Объекты федерального, регионального, местного значения отсутствуют;  
-Мероприятия по переносу (перестройству) линейных объектов не требуется;  
-Необходимость для резервирования и изъятия для государственных и муниципальных нужд отсутствует;  
-Территория, подверженная риску возникновения чрезвычайных ситуаций природного и техногенного характера (пожар, взрыв, химическое, радиоактивное заражение, затопление, подтопление, карсты, эрозия и т.д.) отсутствуют;  
-Границы охраняемых природных территорий, лесничеств отсутствуют;  
-Границы территорий объектов культурного наследия отсутствуют;  
**ПРИМЕЧАНИЕ:** 1  
-Схема вертикальной планировки территории, инженерной подготовки и инженерной защиты территории не разрабатывается;  
-Схема организации улично-дорожной сети и движения транспорта не разрабатывается.

**Условные обозначения:**

- Границы территории, в отношении которой осуществляется подготовка проекта планировки
- Границы зон планируемого размещения линейных объектов: Нефтегазосборный трубопровод от АГЗУ№7 Лапинского м-я МНС Тараневская (подводный переход) протяженностью 197,5 м, ширина 32 м, площадь 2982 кв.м.
- Граница зон с особыми условиями использования территории (Нефтегазосборный трубопровод) ширина 50 метров
- Граница кадастрового квартала и его номер
- Граница земельного участка стоящего на ГКУ и его номер

<b>ООО "РИТЭК"</b>				"Реконструкция подводных переходов ТПП "РИТЭК-Самара-Нефтя" "Нефтегазосборный трубопровод от АГЗУ№7 Лапинского м-я - МНС Лапинская (Подводный переход)" в границах сельского поселения Нижняя Быковка Кошкинского района Самарской области				
Изм.	Лист	N документа	Подпись		Материалы по обоснованию эта межевания территории. Графическая часть	Стадия	Лист	Листов
Исполнитель	Руководитель	Хорова Ю.А.				ПП	1	1
				Чертеж зон с особыми условиями использования территорий. Масштаб 1:2000			ООО "Средневолжская землеустроительная компания" г. Самара	