


МАТЕРИАЛЫ ПО ОБОСНОВАНИЮ ПРОЕКТА ПЛАНИРОВКИ ТЕРРИТОРИИ

"Реконструкция подводных переходов ТПП "РИТЭК-Самара-Нефтя"
 "Нефтегазосборный трубопровод от АГЗУ№7 Лапинского м-я - МНС Лапинская (Подводный переход)"
 в границах сельского поселения Нижняя Быковка Кошкинского района Самарской области

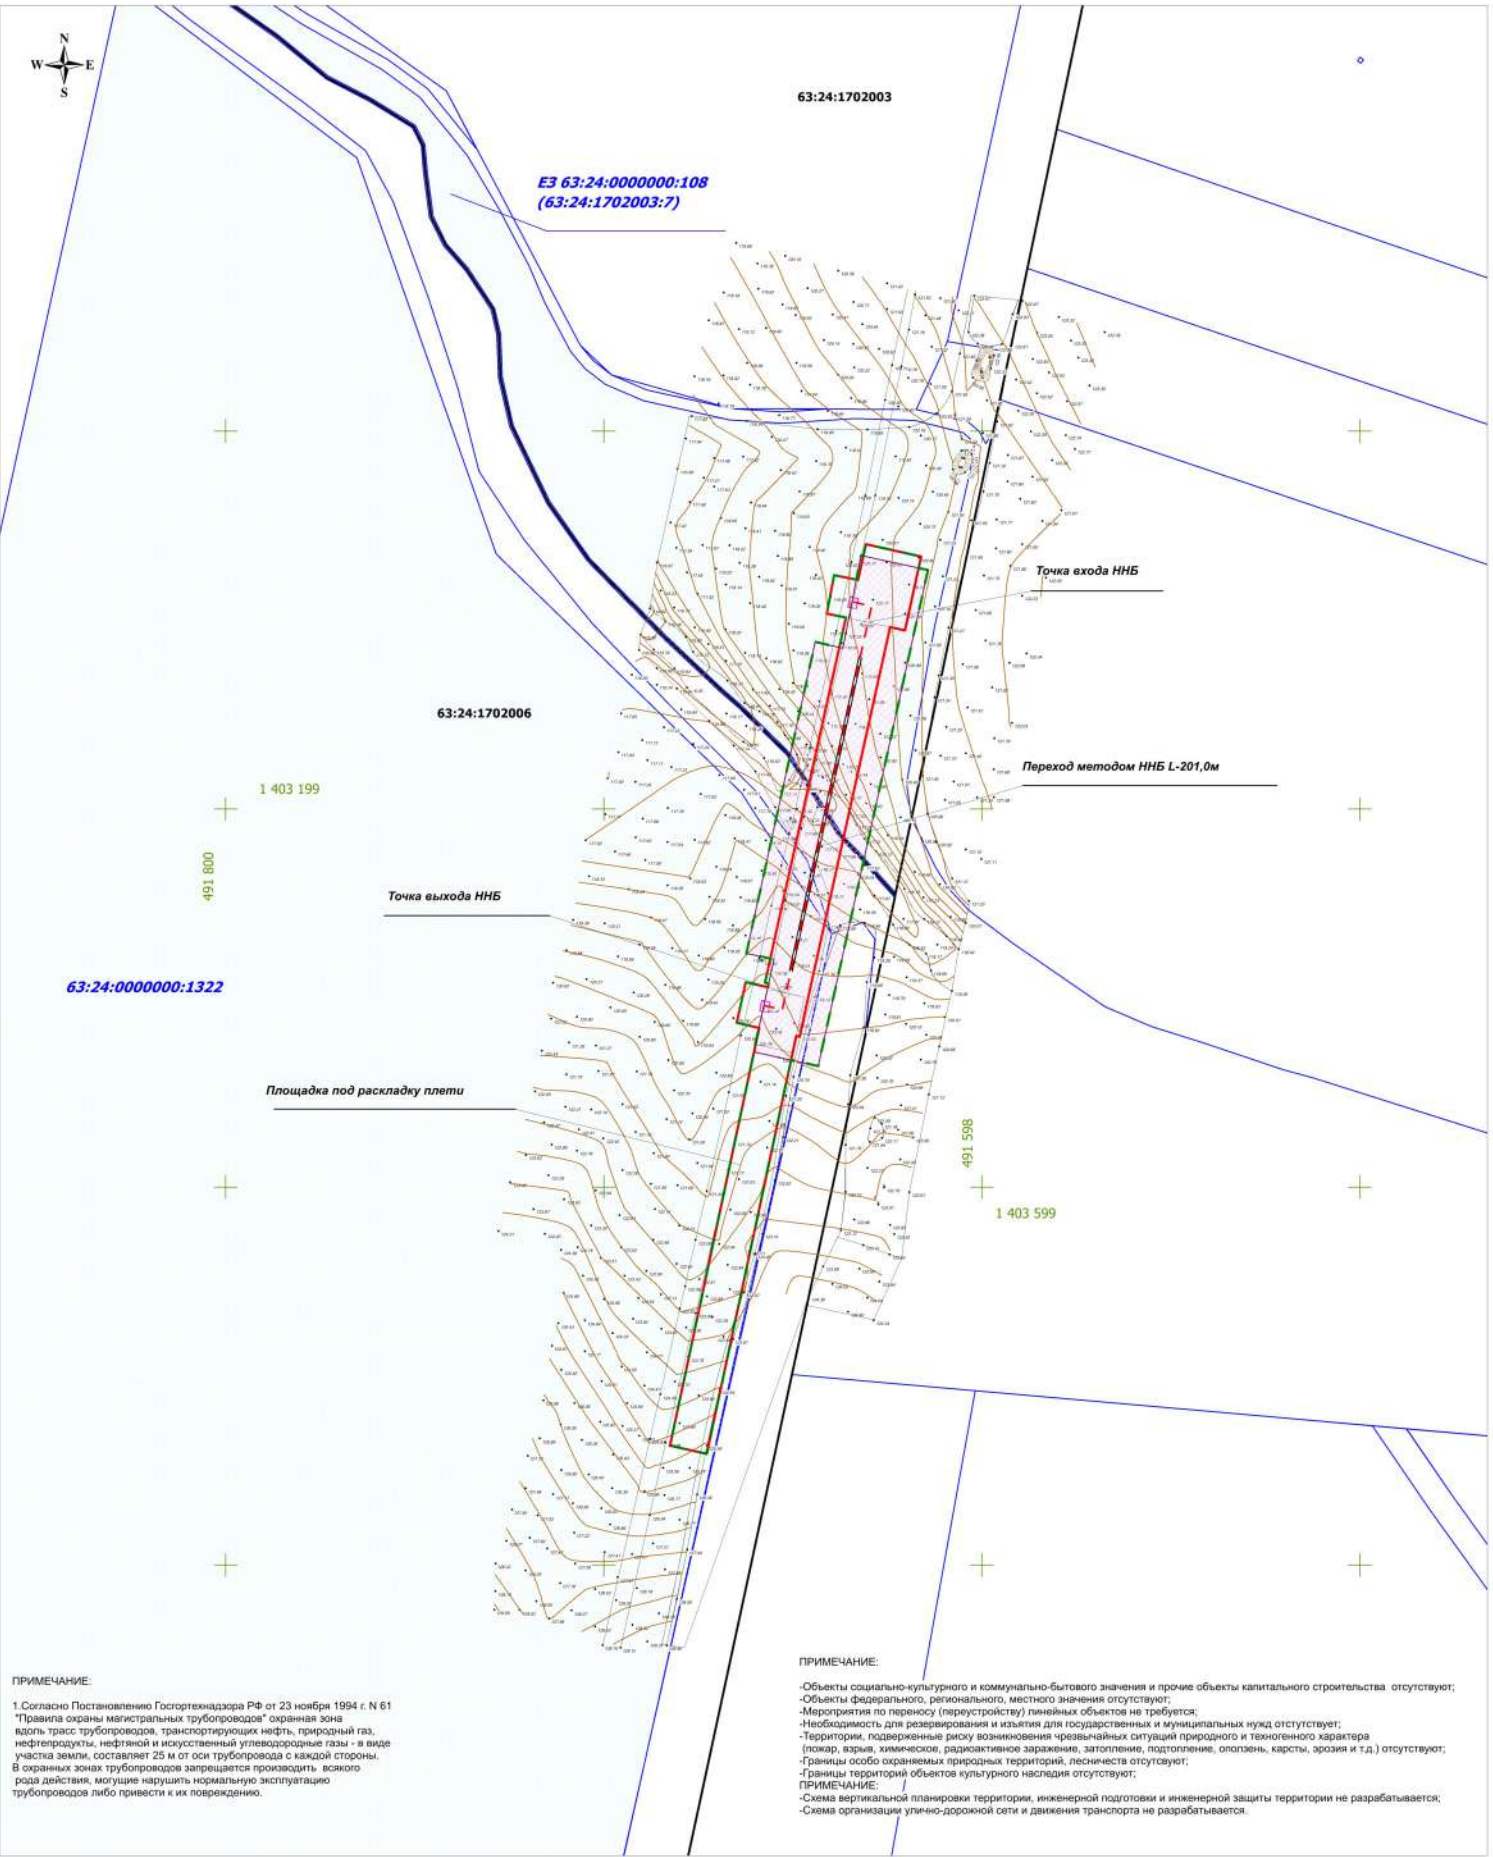

ПРИМЕЧАНИЕ:

1. Согласно Постановлению Госгортехнадзора РФ от 23 ноября 1994 г. N 61 "Правила охраны магистральных трубопроводов" охранная зона вдоль трасс трубопроводов, транспортирующих нефть, природный газ, нефтепродукты, нефтяной и искусственный углеводородные газы - в виде участка земли, составляет 25 м от оси трубопровода с каждой стороны. В охранных зонах трубопроводов запрещается производить всякого рода действия, могущие нарушить нормальную эксплуатацию трубопроводов либо привести к их повреждению.

ПРИМЕЧАНИЕ:

-Объекты социально-культурного и коммунально-бытового значения и прочие объекты капитального строительства отсутствуют;
 -Объекты федерального, регионального, местного значения отсутствуют;
 -Мероприятия по переносу (переустройству) линейных объектов не требуется;
 -Необходимость для резервирования и изъятия для государственных и муниципальных нужд отсутствует;
 -Территория подвержена риску возникновения чрезвычайных ситуаций природного и техногенного характера (пожар, взрыв, химическое, радиоактивное заражение, затопление, подтопление, оползень, карсты, эрозия и т.д.) отсутствуют;
 -Границы особо охраняемых природных территорий, лесничеств отсутствуют;
 -Границы территорий объектов культурного наследия отсутствуют;
ПРИМЕЧАНИЕ:
 -Схема вертикальной планировки территории, инженерной подготовки и инженерной защиты территории не разрабатывается;
 -Схема организации улично-дорожной сети и движения транспорта не разрабатывается.

Условные обозначения:

- Границы территории, в отношении которой осуществляется подготовка проекта планировки
- Границы зон планируемого размещения линейных объектов: Нефтегазосборный трубопровод от АГЗУ№7 Лапинского м-я МНС Таранская (подводный переход) протяженностью 197,5 м, ширина 32 м, площадь 2982 кв.м.
- Граница зон с особыми условиями использования территории (Нефтегазосборный трубопровод) ширина 50 метров
- Граница кадастрового квартала и его номер
- Граница земельного участка стоящего на ГКУ и его номер

ООО "РИТЭК"				"Реконструкция подводных переходов ТПП "РИТЭК-Самара-Нефтя" "Нефтегазосборный трубопровод от АГЗУ№7 Лапинского м-я - МНС Лапинская (Подводный переход)" в границах сельского поселения Нижняя Быковка Кошкинского района Самарской области			
Имя	Лист	N документа	Подпись		Статус	Лист	Листов
Исполнитель	Прунько А.И.				Материалы по обоснованию задания на планировку территории.	ПП	1
Генеральный директор	Харенко Ю.А.			Графическая часть			
				ООО "Средневолжская землеустроительная компания" г. Самара			