


ПРОЕКТ ПЛАНИРОВКИ ТЕРРИТОРИИ для строительства объекта ООО "РИТЭК"

"Реконструкция подводных переходов ТПП "РИТЭК-Самара-Нафта"
 "Нефтегазосборный трубопровод от АГЗУ№7 Лапинского м-я - МНС Лапинская (Подводный переход)"
 в границах сельского поселения Нижняя Быковка Кошкинского района Самарской области

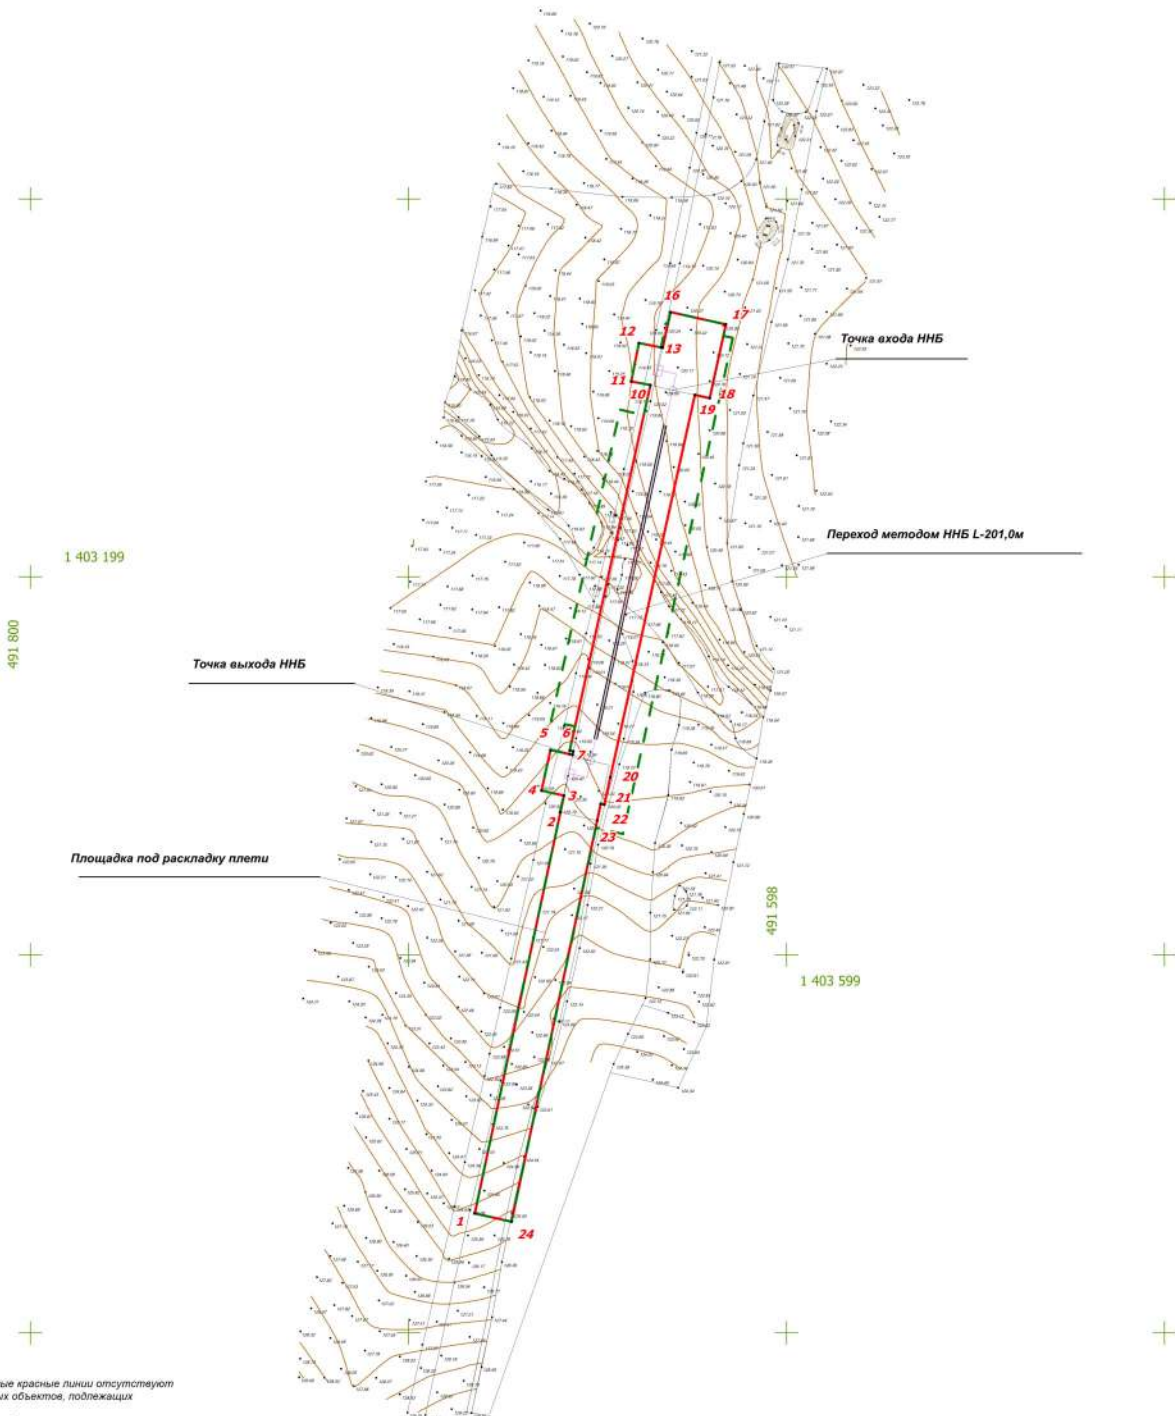

Примечание:
 * Существующие, устанавливаемые и отменяемые красные линии отсутствуют
 * Границы зон планируемого размещения линейных объектов, подлежащих реконструкции отсутствуют
 * Объекты социально-культурного и коммунально-бытового значения и прочие объекты капитального строительства отсутствуют
 * Объекты федерального, регионального, местного значения отсутствуют
 * Линейные объекты, подлежащие переносу и переустройству отсутствуют
 * Линии отступя от красных линий в целях определения мест допустимого размещения зданий, строений, сооружений не устанавливаются

Система координат МСК-63, зона 1

Условные обозначения:

- Границы территории, в отношении которой осуществляется подготовка проекта планировки
- Границы зон планируемого размещения линейных объектов
- Поворотная точка границы зон планируемого размещения линейных объектов

ООО "РИТЭК"				"Реконструкция подводных переходов ТПП "РИТЭК-Самара-Нафта" "Нефтегазосборный трубопровод от АГЗУ№7 Лапинского м-я - МНС Лапинская (Подводный переход)" в границах сельского поселения Нижняя Быковка Кошкинского района Самарской области				
Имя	Лист	№ документа	Подпись		Раздел 1 ПР... ПЛАНИРОВКИ ТЕРРИТОРИИ. Графическая часть.	Стадия	Лист	Листов
Исполнитель		Пушка А.И.				ПП	1	1
Генеральный директор		Хорова И.А.		Чертеж границ зон планируемого размещения линейных объектов М 1:2000			ООО "Средневолжская землеустроительная компания" г. Самара	