


ЧЕРТЕЖ МЕЖЕВАНИЯ ТЕРРИТОРИИ

"Реконструкция подводных переходов ТПП "РИТЭК-Самара-Нафта"
 "Нефтегазоборный трубопровод от АГЗУ№7 Лалинского м-я МНС Тараненская (подводный переход)"
 в границах сельского поселения Нижняя Быковка Кошкинского района Самарской области

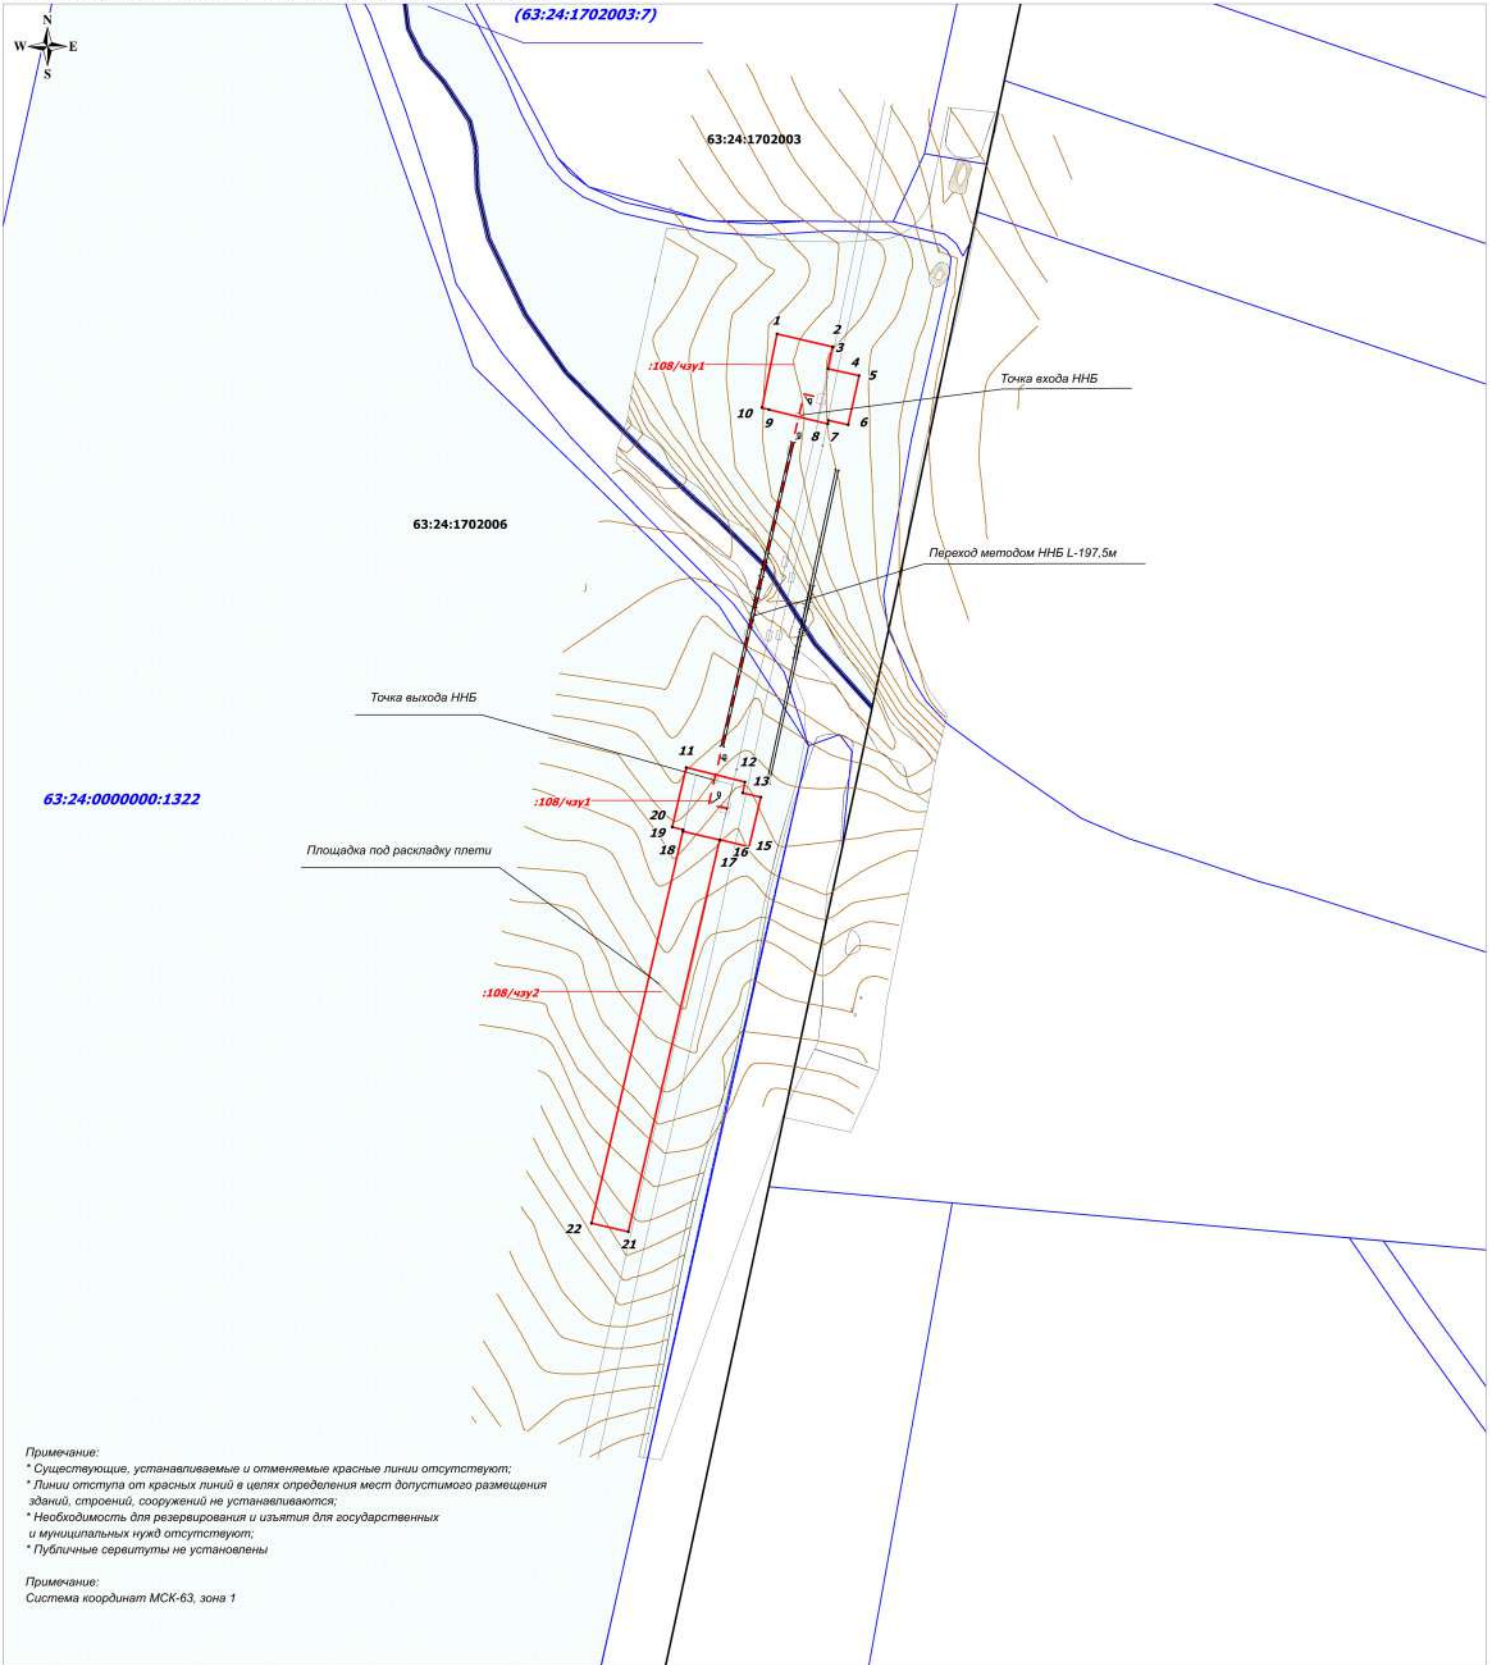

Примечание:

- * Существующие, устанавливаемые и отменяемые красные линии отсутствуют;
- * Линии отступа от красных линий в целях определения мест допустимого размещения зданий, строений, сооружений не устанавливаются;
- * Необходимость для резервирования и изъятия для государственных и муниципальных нужд отсутствуют;
- * Публичные сервитуты не установлены

Примечание:

Система координат МСК-63, зона 1

Экспликация земельных участков:

Номер	Кадастровый номер ЗУ	Номер ЗУ чпу	Вид отвода	Назначение земельного участка	Собственник ЗУ_распорядитель	Адрес_описание_местоположения	Категория земель	Разрешенное использование	Площадь_кв_м
01	ЕЗП 63:24:0000000:108 (63:24:1702003:7)	108/чпу1	временный	Нефтегазоборный трубопровод от АГЗУ№7 Лалинского м/я - МНС Лалинская (Подводный переход)	ОДС, аренда ООО СХП "Чесноковское"	Самарская область, Кошкинский район, ПСК "Чесноковка", земли общей долевой собственности в границах бывшей АХК "Чесноковка"	Земли с/х назначения	Для сельскохозяйственного производства	1659
02	63:24:0000000:1322	1322/чпу1	временный	Нефтегазоборный трубопровод от АГЗУ№7 Лалинского м/я - МНС Лалинская (Подводный переход)	ООО СХП "Чесноковское"	Самарская область, р.н. Кошкинский, с/л. Нижняя Быковка	Земли с/х назначения	Для сельскохозяйственного производства	1323
03	63:24:0000000:1322	1322/чпу2	временный	Проектируемая площадка под раскладку плиты	ООО СХП "Чесноковское"	Самарская область, р.н. Кошкинский, с/л. Нижняя Быковка	Земли с/х назначения	Для сельскохозяйственного производства	4259
Итого									7241

Условные обозначения:

- Границы территории, в отношении которой осуществляется подготовка проекта межевания
- Граница кадастрового квартала и его номер
- Граница земельного участка стоящего на ГКУ и его номер
- Поворотная точка границы зон планируемого размещения линейных объектов

ООО "РИТЭК"				"Реконструкция подводных переходов ТПП "РИТЭК-Самара-Нафта" "Нефтегазоборный трубопровод от АГЗУ№7 Лалинского м-я МНС Тараненская (подводный переход)" в границах сельского поселения Нижняя Быковка Кошкинского района Самарской области			
Изм.	Лист	№ документа	Подпись		Стадия	Лист	Листов
Исполнитель	Пушка А.И.	Хорова И.А.			ПП	1	1
Генеральный директор				СВЗК ПРОЕКТИРОВАНИЕ И МЕЖЕВАНИЕ ТЕРРИТОРИИ			
Графическая часть (Чертеж межевания территории) М 1:2000				ООО "Средневолжская землеустроительная компания" г. Самара			