


МАТЕРИАЛЫ ПО ОБОСНОВАНИЮ ПРОЕКТА МЕЖЕВАНИЯ ТЕРРИТОРИИ
 "Реконструкция подводных переходов ТПП "РИТЭК-Самара-Нафта"
 "Нефтегазосборный трубопровод от АГЗУ№7 Лапинского м-я МНС Тараненская (подводный переход)"
 в границах сельского поселения Нижняя Быковка Кошкинского района Самарской области

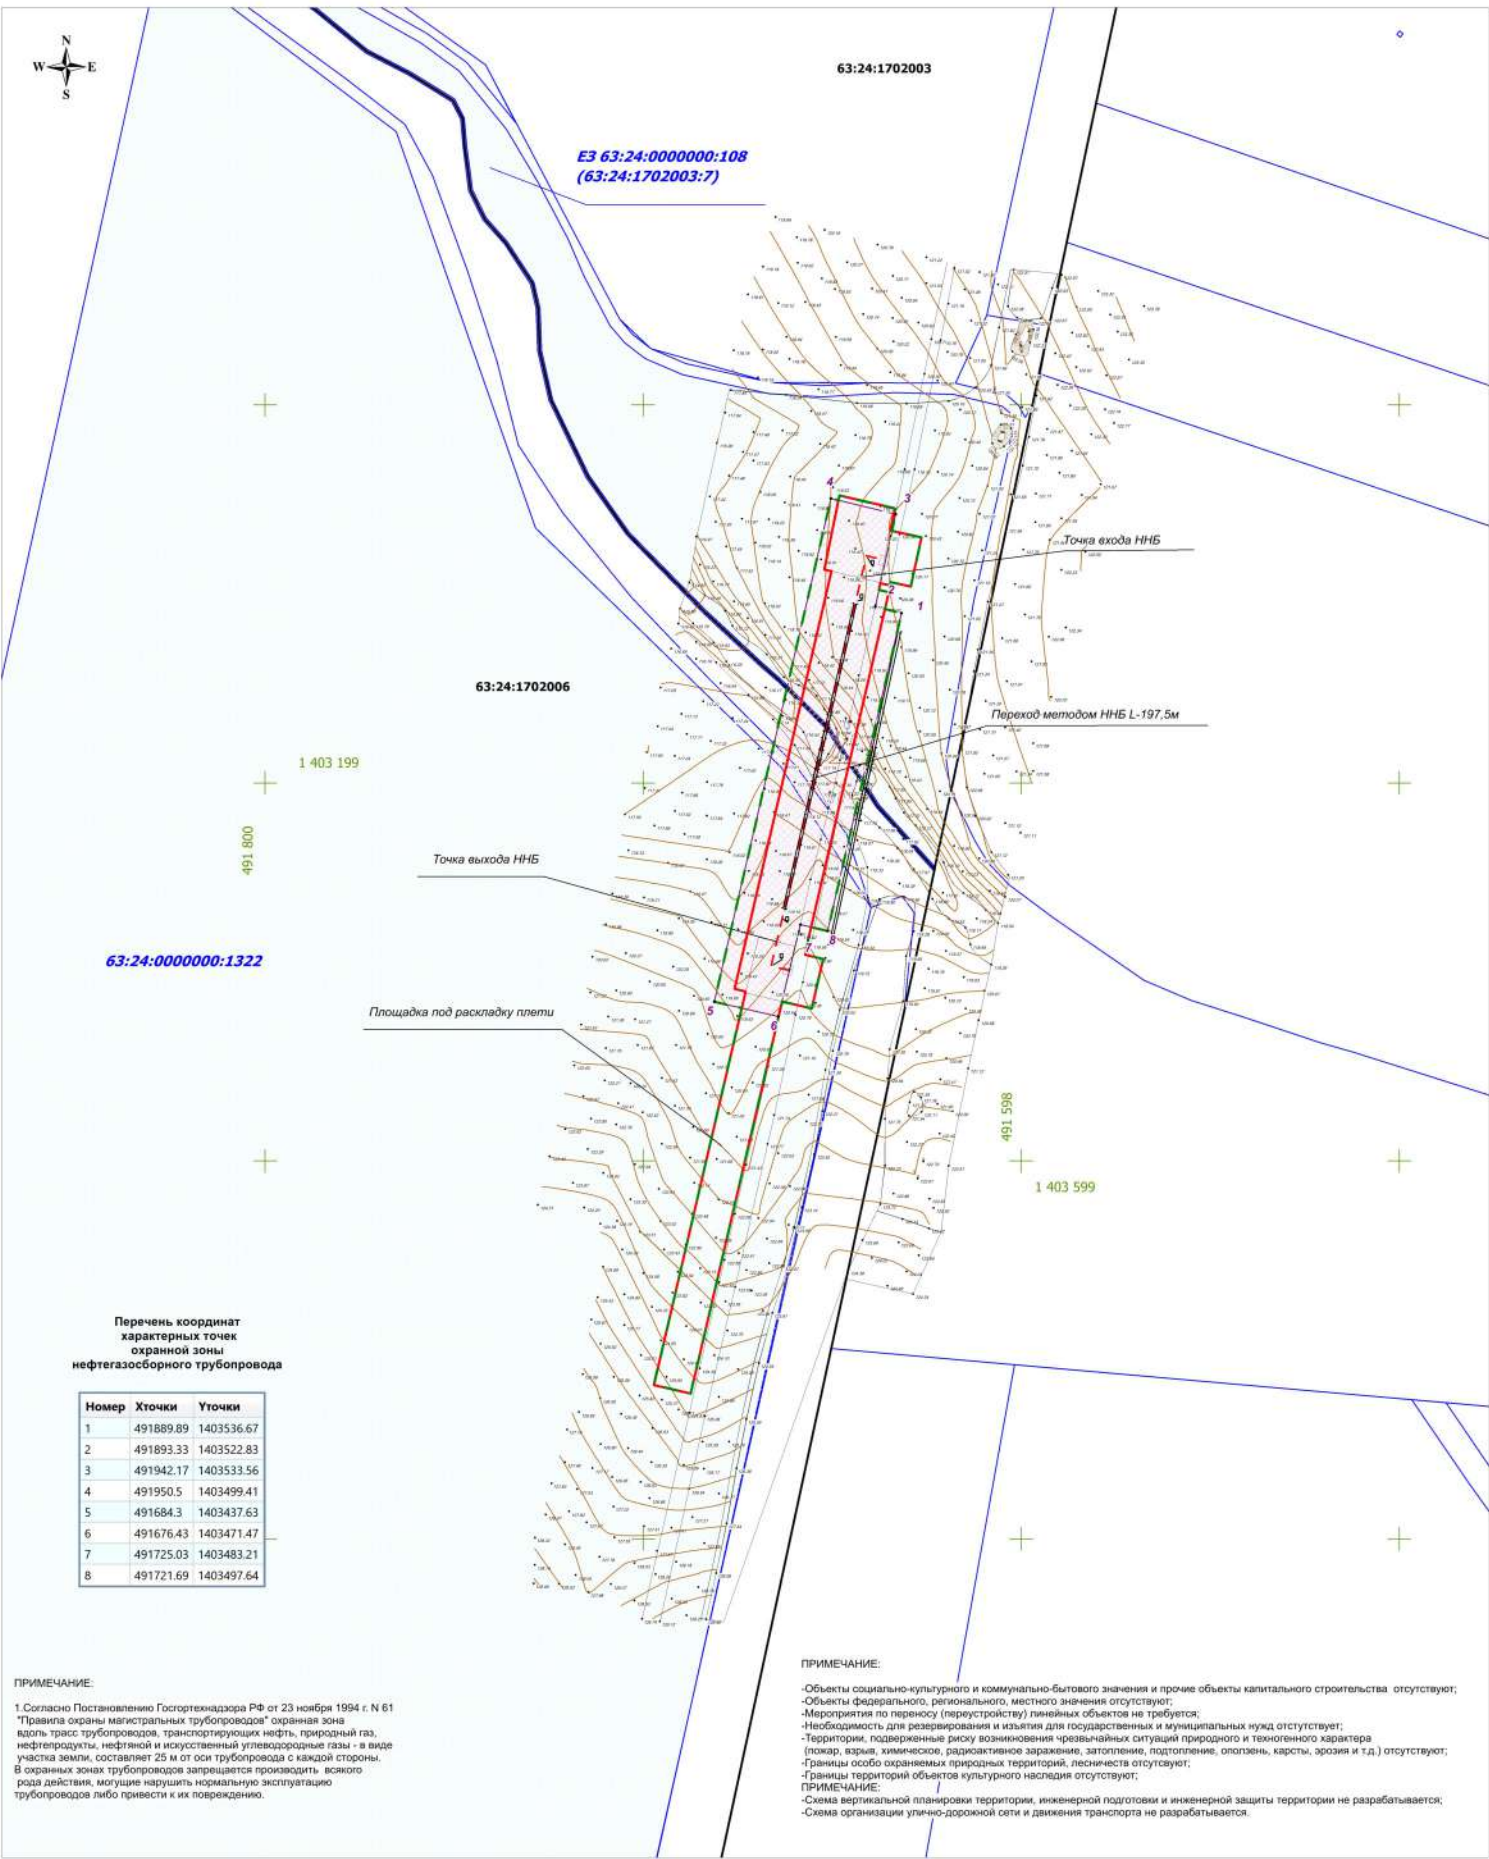

**Перечень координат
характерных точек
охранной зоны
нефтегазосборного трубопровода**

Номер	Хточки	Уточки
1	491889.89	1403536.67
2	491893.33	1403522.83
3	491942.17	1403533.56
4	491950.5	1403499.41
5	491684.3	1403437.63
6	491676.43	1403471.47
7	491725.03	1403483.21
8	491721.69	1403497.64

ПРИМЕЧАНИЕ:
 1. Согласно Постановлению Госгортехнадзора РФ от 23 ноября 1994 г. N 61
 "Правила охраны магистральных трубопроводов" охранная зона
 вдоль трасс трубопроводов, транспортирующих нефть, природный газ,
 нефтепродукты, нефтяной и искусственный углеводородные газы - в виде
 участка земли, составляет 25 м от оси трубопровода с каждой стороны.
 В охранной зоне трубопровода запрещается производить всякого
 рода действия, могущие нарушить нормальную эксплуатацию
 трубопроводов либо привести к их повреждению.

ПРИМЕЧАНИЕ:
 -Объекты социально-культурного и коммунально-бытового значения и прочие объекты капитального строительства отсутствуют;
 -Объекты федерального, регионального, местного значения отсутствуют;
 -Мероприятия по переносу (перестройке) линейных объектов не требуется;
 -Необходимость для резервирования и изъятия для государственных и муниципальных нужд отсутствует;
 -Территория подвержена риску возникновения чрезвычайных ситуаций природного и техногенного характера
 (пожар, взрыв, химическое, радиоактивное заражение, затопление, подтопление, оползни, карсты, эрозия и т.д.) отсутствуют;
 -Границы особо охраняемых природных территорий, лесничеств отсутствуют;
 -Границы территорий объектов культурного наследия отсутствуют;
ПРИМЕЧАНИЕ:
 -Схема вертикальной планировки территории, инженерной подготовки и инженерной защиты территории не разрабатывается;
 -Схема организации улично-дорожной сети и движения транспорта не разрабатывается.

Условные обозначения:

- Границы территории, в отношении которой осуществляется подготовка проекта планировки
- Границы зон планируемого размещения линейных объектов:
Нефтегазосборный трубопровод от АГЗУ№7 Лапинского м-я
МНС Тараненская (подводный переход) протяженностью 197,5 м, ширина 32 м, площадь 2982 кв.м.
- Граница зон с особыми условиями использования территории (Нефтегазосборный трубопровод) ширина 50 метров
- Граница кадастрового квартала и его номер
- Граница земельного участка стоящего на ГКУ и его номер

ООО "РИТЭК"				"Реконструкция подводных переходов ТПП "РИТЭК-Самара-Нафта" "Нефтегазосборный трубопровод от АГЗУ№7 Лапинского м-я МНС Тараненская (подводный переход)" в границах сельского поселения Нижняя Быковка Кошкинского района Самарской области					
Изм.	Лист	N документа	Подпись	Дата		Материалы по обоснованию проекта межевания территории. Графическая часть	Страница	Лист	Листов
Исполнитель	Руководитель	Хорова А.А.		5			ПП	1	1
Чертеж зон с особыми условиями использования территории. Масштаб 1:2000						ООО "Средневолжская землеустроительная компания" г. Самара			