


**ПРОЕКТ ПЛАНИРОВКИ ТЕРРИТОРИИ для строительства объекта ООО "РИТЭК"**  
 "Реконструкция подводных переходов ТПП "РИТЭК-Самара-Нафта"  
 "Нефтегазосборный трубопровод от АГЗУ№7 Лапинского м-я МНС Тараненская (подводный переход)"  
 в границах сельского поселения Нижняя Быковка Кошкинского района Самарской области

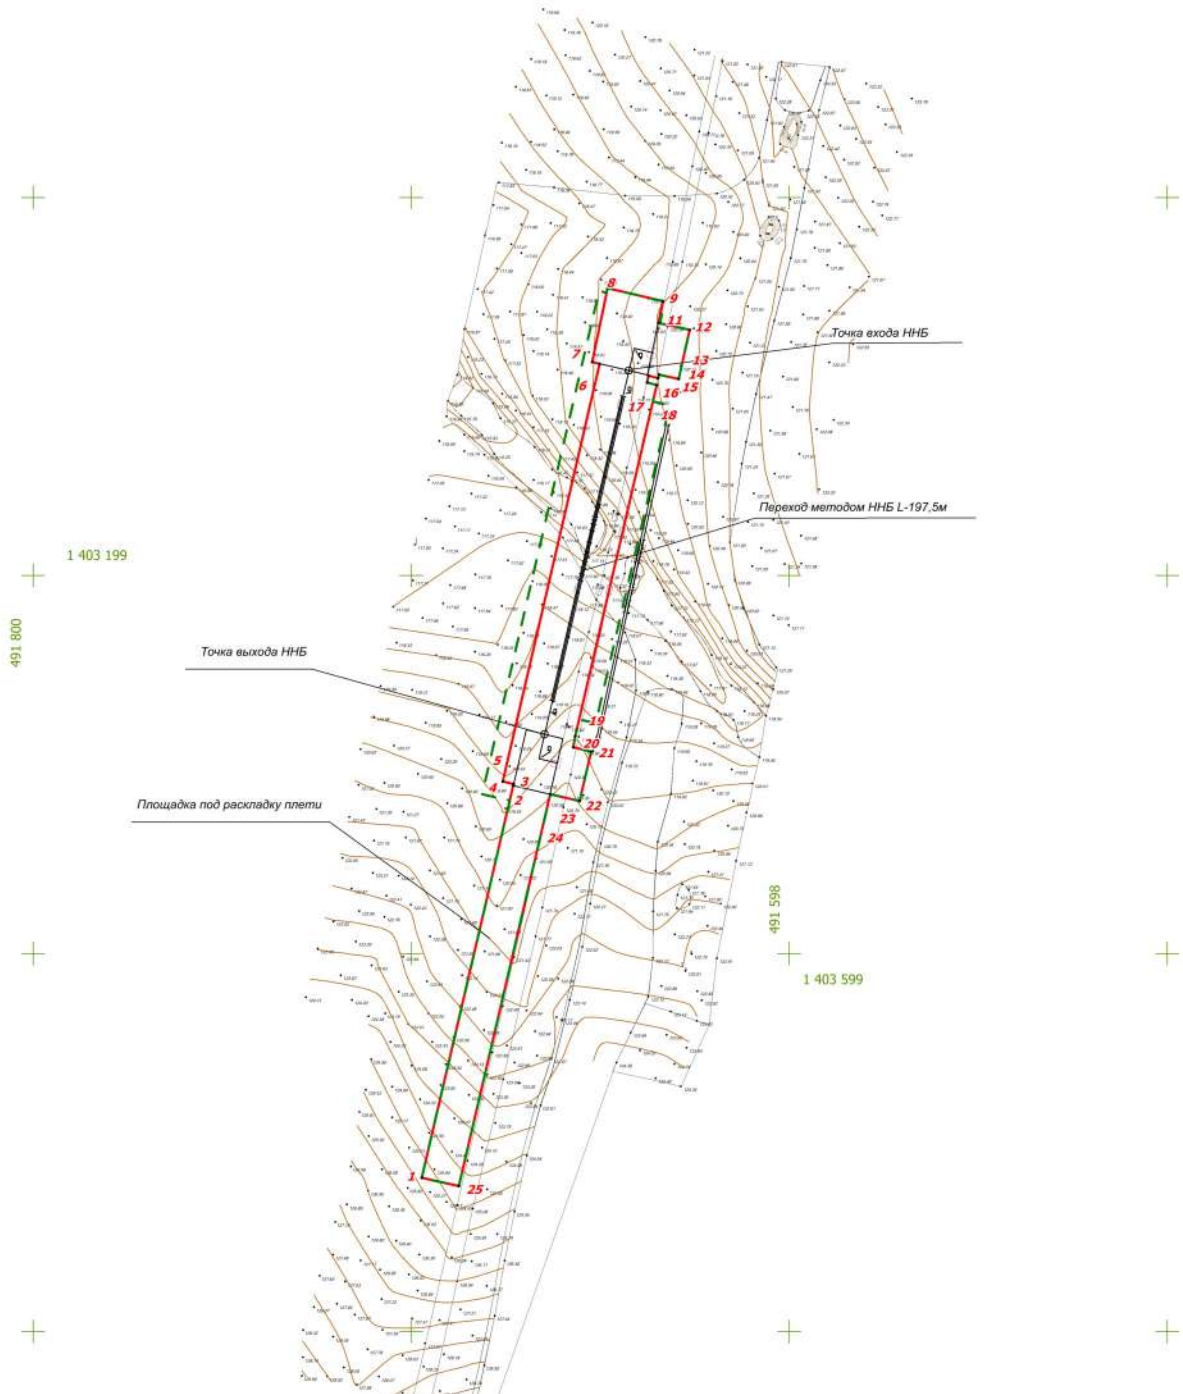

**Примечание:**  
 \* Существующие, устанавливаемые и отменяемые красные линии отсутствуют  
 \* Границы зон планируемого размещения линейных объектов, подлежащих реконструкции отсутствуют  
 \* Объекты социально-культурного и коммунально-бытового значения и прочие объекты капитального строительства отсутствуют  
 \* Объекты федерального, регионального, местного значения отсутствуют  
 \* Линейные объекты, подлежащие переносу и переустройству отсутствуют  
 \* Линии отступы от красных линий в целях определения мест допустимого размещения зданий, строений, сооружений не устанавливаются

Система координат МСК-63, зона 1

- Условные обозначения:**
- Границы территории, в отношении которой осуществляется подготовка проекта планировки
  - Границы зон планируемого размещения линейных объектов
  - Поворотная точка границы зон планируемого размещения линейных объектов

<b>ООО "РИТЭК"</b>				"Реконструкция подводных переходов ТПП "РИТЭК-Самара-Нафта" "Нефтегазосборный трубопровод от АГЗУ№7 Лапинского м-я МНС Тараненская (подводный переход)" в границах сельского поселения Нижняя Быковка Кошкинского района Самарской области				
Изм.	Лист	№ документа	Подпись		Раздел 1 ПЛАНИРОВКА ТЕРРИТОРИИ. Графическая часть.	Стадия	Лист	Листов
Исполнитель	Пушка А.И.	Хорова Ю.А.				ПП	1	1
Генеральный директор				Чертеж границ зон планируемого размещения линейных объектов М 1:2000			ООО "Средневолжская землеустроительная компания" г. Самара	