




ЧЕРТЕЖ МЕЖЕВАНИЯ ТЕРРИТОРИИ

"Техническое перевооружение нефтегазосборного трубопровода от АГЗУ-2 Сборновского месторождения до МНС-1 Сборновского месторождения" в границах сельского поселения Нижняя Быковка Кошкинского района Самарской области

N_п.п.	Кадастровый_номер_ЗУ	Обозначение_ЗУ_чзу	Правообладатели	Адрес_местоположение	Категория_земель	Разрешенное_использование	Площадь_кв.м
01	63.24.1805002.82	:82/чзу1	Саломатина Галина Алексеевна Саломатин Михаил Игнатьевич	Самарская область, Кошкинский район, в восточной части землепользования ПСК им. Чапаева к востоку от села Нижняя Быковка, в северо-восточной части кадастрового квартала 63.24.1805002	Земли промышленности	для размещения скважины № 221 Сборновского месторождения	197
02	63.24.1805002.83	:83/чзу1	Саломатина Галина Алексеевна Саломатин Михаил Игнатьевич	Самарская область, Кошкинский район, в восточной части землепользования ПСК им. Чапаева к востоку от села Нижняя Быковка	Земли промышленности	для размещения объектов нефтедобычи ОАО "РИТЭК" на Сборновском месторождении нефти	703
Итого:							900

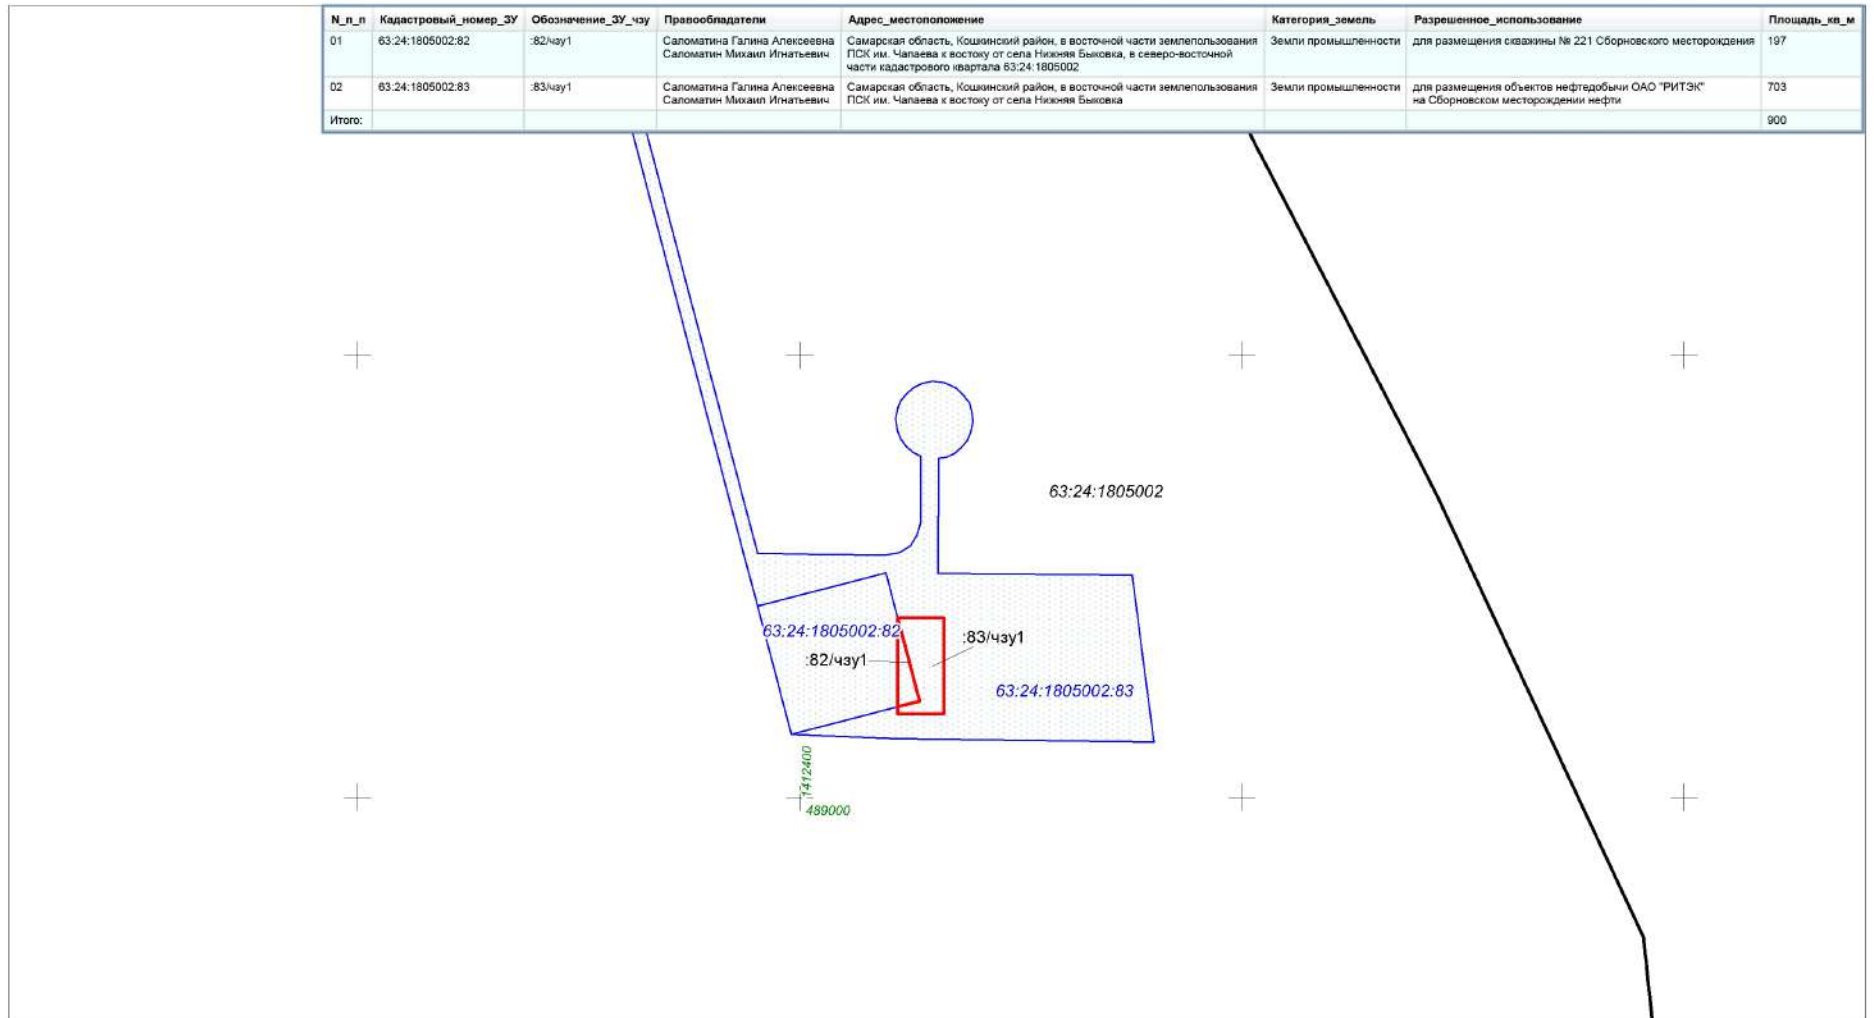

Примечание:
 * Необходимость для резервирования и изъятия для государственных и муниципальных нужд отсутствует
 * Публичные сервитуты не установлены

Условные обозначения:

- Границы зон планируемого размещения линейных объектов
- Граница кадастрового квартала и его номер
- Граница земельного участка и его номер

ООО "РИТЭК"

Изм	Лист	№ документ	Подпись	Дата
Исполнит.		Акзянова Н.В.		
Директор		Ховрин Н.А.		

Чертеж межевания территории для строительства объекта ООО "РИТЭК" "Техническое перевооружение нефтегазосборного трубопровода от АГЗУ-2 Сборновского месторождения до МНС-1 Сборновского месторождения" в границах сельского поселения Нижняя Быковка Кошкинского района Самарской области

Проект межевания территории.

Стадия	Лист	Листов
ПП	1	1

Графическая часть
 (Чертеж межевания территории)
 М 1:2000

ООО "Средневолжская
 землеустроительная компания"
 г. Самара