




МАТЕРИАЛЫ ПО ОБОСНОВАНИЮ ПРОЕКТА МЕЖЕВАНИЯ ТЕРРИТОРИИ

"Техническое перевооружение нефтегазосборного трубопровода от АГЗУ-2 Сборновского месторождения до МНС-1 Сборновского месторождения" в границах сельского поселения Нижняя Быковка Кошкинского района Самарской области

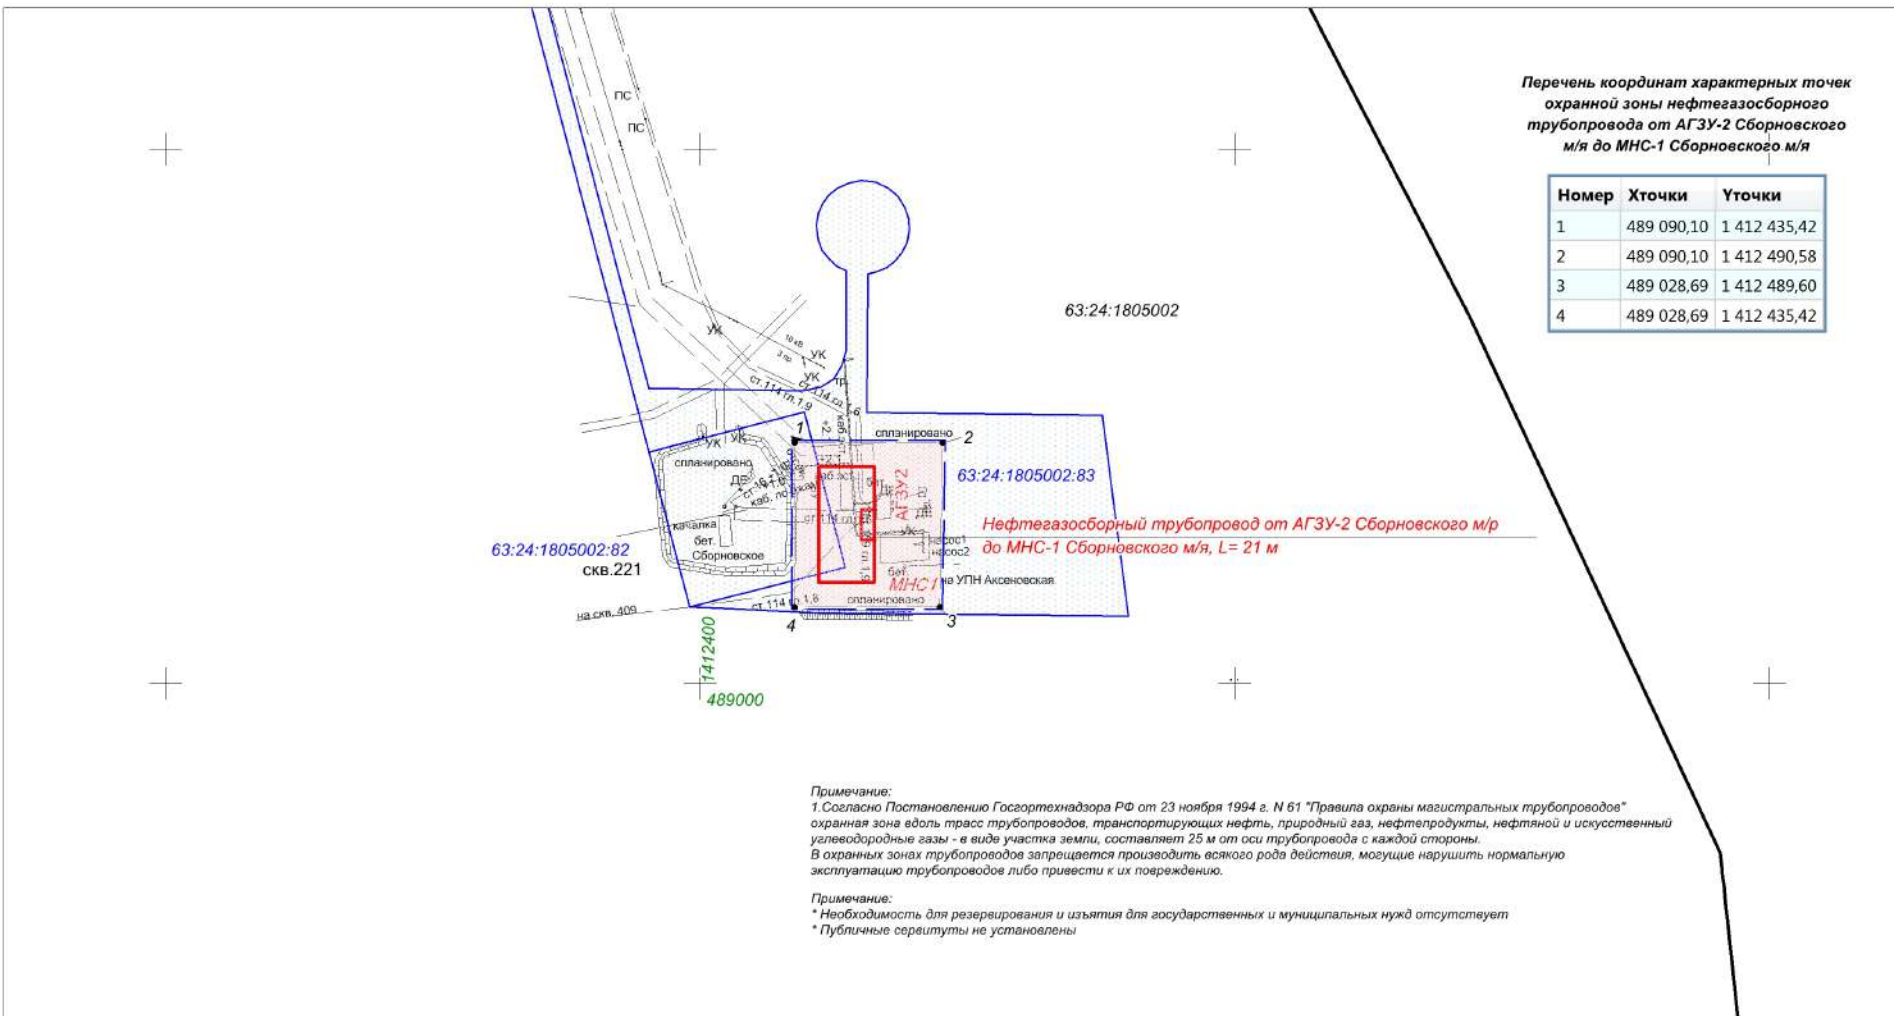

Перечень координат характерных точек охранной зоны нефтегазосборного трубопровода от АГЗУ-2 Сборновского м/я до МНС-1 Сборновского м/я

Номер	Х точки	У точки
1	489 090,10	1 412 435,42
2	489 090,10	1 412 490,58
3	489 028,69	1 412 489,60
4	489 028,69	1 412 435,42

Примечание:
1. Согласно Постановлению Госгортехнадзора РФ от 23 ноября 1994 г. N 61 "Правила охраны магистральных трубопроводов" охранная зона вдоль трасс трубопроводов, транспортирующих нефть, природный газ, нефтепродукты, нефтяной и искусственный углеводородные газы - в виде участка земли, составляет 25 м от оси трубопровода с каждой стороны. В охранных зонах трубопроводов запрещается производить всякого рода действия, могущие нарушить нормальную эксплуатацию трубопроводов либо привести к их повреждению.

Примечание:
* Необходимость для резервирования и изъятия для государственных и муниципальных нужд отсутствует
* Публичные сервитуты не установлены

Условные обозначения:

- Границы территории, в отношении которой осуществляется подготовка проекта планировки
- Границы зон планируемого размещения линейных объектов
- Граница кадастрового квартала и его номер
- Граница земельного участка и его номер
- Номер характерной точки границы охранной зоны
- Границы зон с особыми условиями использования территории (Нефтегазосборный трубопровод)
- Проектируемая трасса нефтегазосборного трубопровода
- Дороги, проезды
- Трасса нефтепровода

ООО "РИТЭК"					Проект межевания территории для строительства объекта ООО "РИТЭК" "Техническое перевооружение нефтегазосборного трубопровода от АГЗУ-2 Сборновского месторождения до МНС-1 Сборновского месторождения" в границах сельского поселения Нижняя Быковка Кошкинского района Самарской области			
Изм	Лист	№ документ	Подпись	Дата	Материалы по обоснованию проекта межевания территории. Графическая часть	Стадия	Лист	Листов
						ПП	1	1
Исполнит.		Акзянова Н.В.			Чертеж зон с особыми условиями использования территории М 1:2000	ООО "Средневожская землеустроительная компания" г. Самара		
Директор		Ховрин Н.А.						