




ПРОЕКТ ПЛАНИРОВКИ ТЕРРИТОРИИ ДЛЯ СТРОИТЕЛЬСТВА ОБЪЕКТА ООО "РИТЭК"

"Техническое перевооружение нефтегазосборного трубопровода от АГЗУ-2 Сборновского месторождения до МНС-1 Сборновского месторождения" в границах сельского поселения Нижняя Быковка Кошкинского района Самарской области

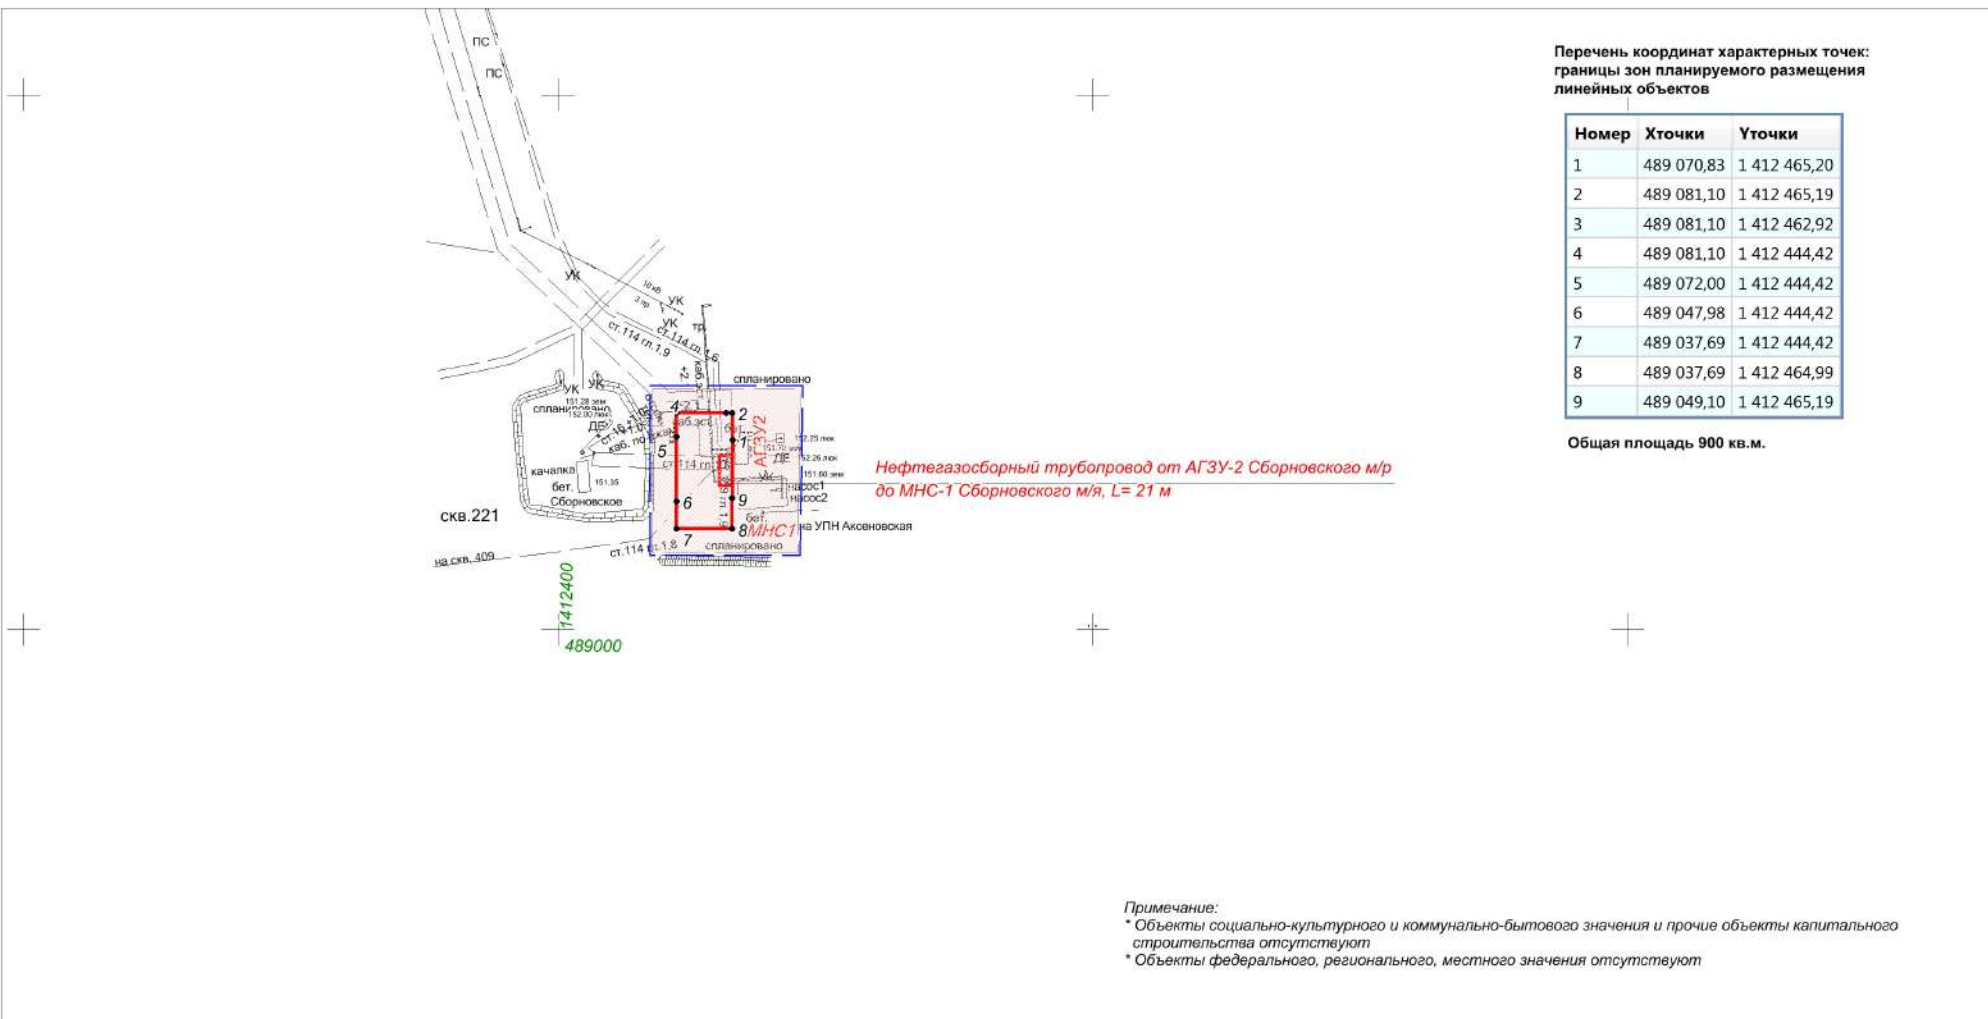

Перечень координат характерных точек: границы зон планируемого размещения линейных объектов

Номер	Хточки	Уточки
1	489 070,83	1 412 465,20
2	489 081,10	1 412 465,19
3	489 081,10	1 412 462,92
4	489 081,10	1 412 444,42
5	489 072,00	1 412 444,42
6	489 047,98	1 412 444,42
7	489 037,69	1 412 444,42
8	489 037,69	1 412 464,99
9	489 049,10	1 412 465,19

Общая площадь 900 кв.м.

Нефтегазосборный трубопровод от АГЗУ-2 Сборновского м/р до МНС-1 Сборновского м/р, L= 21 м

Примечание:

- * Объекты социально-культурного и коммунально-бытового значения и прочие объекты капитального строительства отсутствуют
- * Объекты федерального, регионального, местного значения отсутствуют

Условные обозначения:

- Границы территории, в отношении которой осуществляется подготовка проекта планировки
- Границы зон планируемого размещения линейных объектов
- Поворотная точка границы зон планируемого размещения линейных объектов
- Границы зон с особыми условиями использования территории (Нефтегазосборный трубопровод)
- Проектируемая трасса нефтесборного трубопровода
- Дороги, проезды
- Трасса нефтепровода

ООО "РИТЭК"					Проект планировки территории для строительства объекта ООО "РИТЭК" "Техническое перевооружение нефтегазосборного трубопровода от АГЗУ-2 Сборновского месторождения до МНС-1 Сборновского месторождения" в границах сельского поселения Нижняя Быковка Кошкинского района Самарской области			
Изм	Лист	№ документ	Подпись	Дата	Раздел 1. Проект планировки территории. Графическая часть	Стадия	Лист	Листов
Исполнит.		Акзянова Н.В.				ПП	1	1
Директор		Ховрин Н.А.			Чертеж границ зон планируемого размещения линейных объектов. М 1:2000	ООО "Средневожская землеустроительная компания" г. Самара		