


МАТЕРИАЛЫ ПО ОБОСНОВАНИЮ ПРОЕКТА МЕЖЕВАНИЯ ТЕРРИТОРИИ

"Техническое перевооружение выкидного трубопровода от скв.№215 Сборновского месторождения до АГЗУ-1 Сборновского месторождения" в границах сельского поселения Нижняя Быковка Кошкинского района Самарской области

Перечень координат характерных точек охранной зоны выкидного трубопровода от скв.№215 до АГЗУ-1 Сборновского м/р

Номер	Хточка	Уточка
1	488 366,28	1 407 633,47
2	488 378,00	1 407 608,00
3	488 381,39	1 407 607,10
4	488 397,50	1 407 618,48
5	488 411,37	1 407 599,17
6	488 400,25	1 407 594,06
7	488 389,93	1 407 571,21
8	488 042,83	1 407 321,77
9	488 021,25	1 407 351,83
10	488 051,30	1 407 373,41
11	488 054,28	1 407 391,58
12	488 347,55	1 407 602,31
13	488 335,37	1 407 619,25

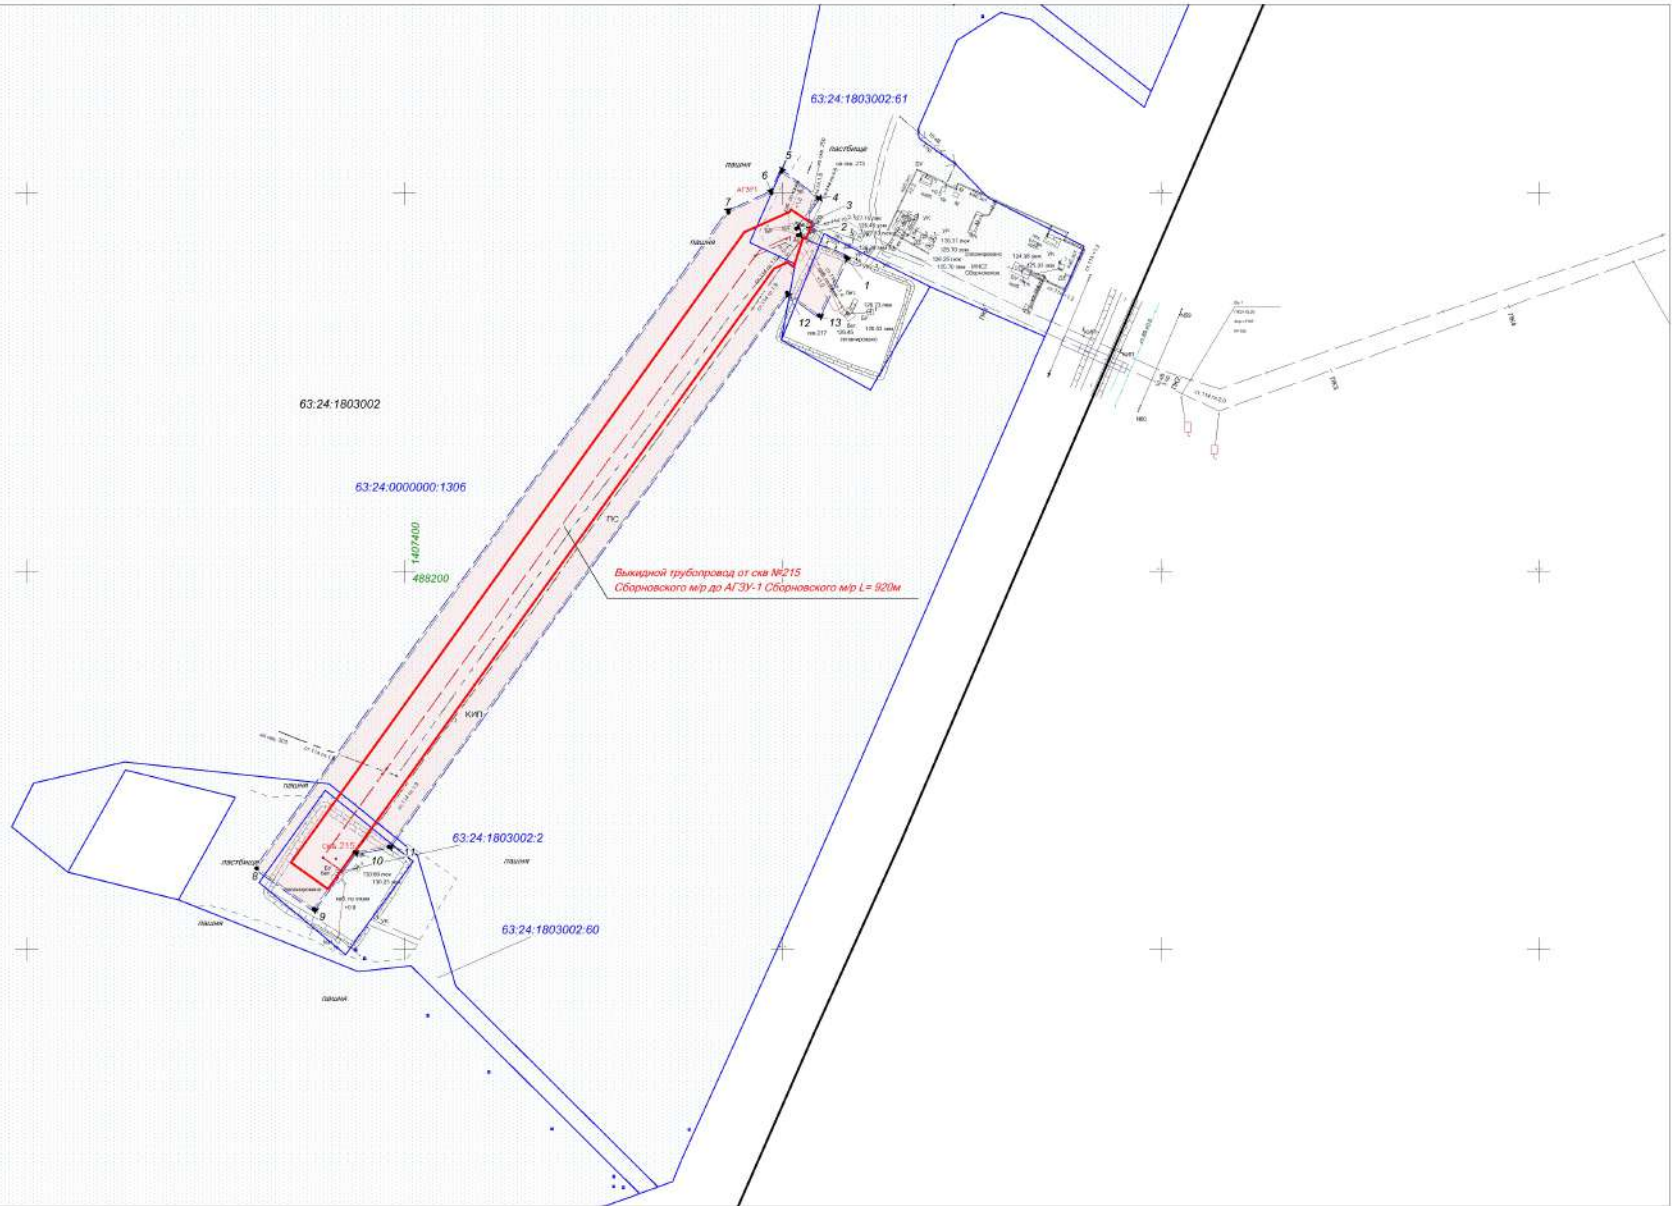

Условные обозначения:

- Границы территории, в отношении которой осуществляется подготовка проекта планировки
- Границы зон планируемого размещения линейных объектов
- Граница кадастрового квартала и его номер
- Граница земельного участка и его номер
- Номер характерной точки границы охранной зоны
- Границы зон с особыми условиями использования территории (Нефтеборный трубопровод)

- Проектируемая трасса нефтеборного трубопровода
- Дороги, проезды
- Трасса нефтепровода

Примечание:

1. Согласно Постановлению Госгортехнадзора РФ от 23 января 1994 г. N 61 "Урашла о грани магистральных трубопроводов" охранная зона вдоль трасс трубопроводов, транспортирующих нефть, природный газ, нефтепродукты, нефтью и искусственный углеводородные газы - в виде участка земли, составляет 25 м от оси трубопровода с каждой стороны. В охраняемых зонах трубопроводов запрещается производить всякого рода работы, могущая нарушить нормальную эксплуатацию трубопроводов либо привести к их повреждению.

Примечание:

* Необходимость для резервирования и изъятия для государственных и муниципальных нужд отсутствует
* Публичные сервитуты не установлены

ООО "РИТЭК"					Проект межевания территории для строительства объекта ООО "РИТЭК" "Техническое перевооружение выкидного трубопровода от скв.№215 Сборновского месторождения до АГЗУ-1 Сборновского месторождения" в границах сельского поселения Нижняя Быковка Кошкинского района Самарской области			
Изм/Лист	№ документа	Подпись	Дата		Материалы по обоснованию проекта межевания территории. Графическая часть	Стадия	Лист	Листов
Исполнит./Директор	Акимова Н.В./Ховрин Н.А.					ПП	1	1
					Чертеж зон с особыми условиями использования территории М 1:2000	ООО "Средневолжская землеустроительная компания" г. Самара		