


**МАТЕРИАЛЫ ПО ОБОСНОВАНИЮ ПРОЕКТА ПЛАНИРОВКИ ТЕРРИТОРИИ**  
 "Техническое перевооружение выкидного трубопровода от скв.№215 Сборновского месторождения до АГЗУ-1 Сборновского месторождения" в границах сельского поселения Нижняя Быковка Кошкинского района Самарской области

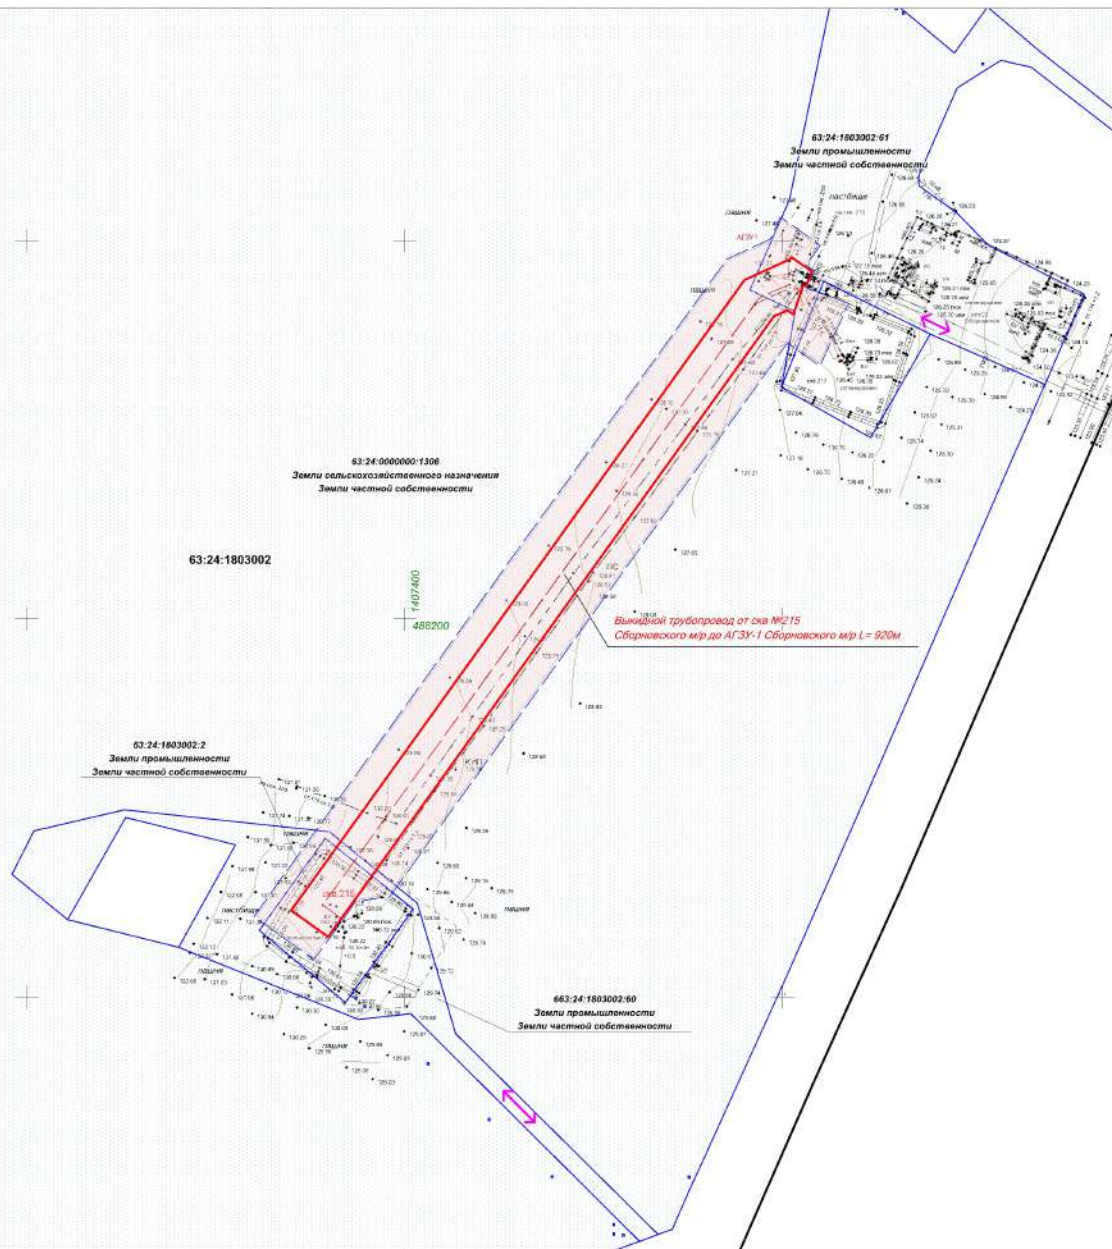

Примечание:  
 2. Согласно Постановлению Государственного РФ от 23 ноября 1994 г. N 61 "Правила охраны магистральных трубопроводов" охранная зона вдоль трасс трубопроводов, транспортирующих нефть, природный газ, нефтепродукты, нефтяную и осужденную углеводородные газы - в виде участка земли, составляет 25 м от оси трубопровода с каждой стороны. В охранной зоне трубопроводов запрещается проводить всякого рода работы, ведущие нарушить нормальную эксплуатацию трубопроводов либо привести к их повреждению.

**Условные обозначения:**

- Границы территории, в отношении которой осуществляется подготовка проекта планировки
- Границы зон планируемого размещения линейных объектов
- Граница кадастрового квартала и его номер
- Граница земельного участка и его номер
- Границы зон с особыми условиями использования территории (Нефтеборный трубопровод)
- Направление движения
- Проектируемая трасса нефтеборного трубопровода
- Дороги, проезды
- Трасса нефтепровода

Примечание:  
 \* Объекты социально-культурного и коммунально-бытового назначения и прочие объекты капитального строительства отсутствуют  
 \* Объекты федерального, регионального, местного значения отсутствуют

<b>ООО "РИТЭК"</b>				Проект планировки территории для строительства обькта ООО "РИТЭК" "Техническое перевооружение выкидного трубопровода от скв.№215 Сборновского месторождения до АГЗУ-1 Сборновского месторождения" в границах сельского поселения Нижняя Быковка Кошкинского района Самарской области			
Изм/Лист	№ документа	Подпись	Дата	<b>Раздел 3. Материалы по обоснованию проекта планировки территории. Графическая часть</b>	Стадия	Лист	Листов
Директор	Ховрин Н.А.				ПП	1	1
				ООО "Средневолжская землеустроительная компания" г. Самара			