


**ПРОЕКТ ПЛАНИРОВКИ ТЕРРИТОРИИ ДЛЯ СТРОИТЕЛЬСТВА ОБЪЕКТА ООО "РИТЭК"**

"Техническое перевооружение выкидного трубопровода от скв. №215 Сборновского месторождения до АГЗУ-1 Сборновского месторождения" в границах сельского поселения Нижняя Быковка Кошкинского района Самарской области

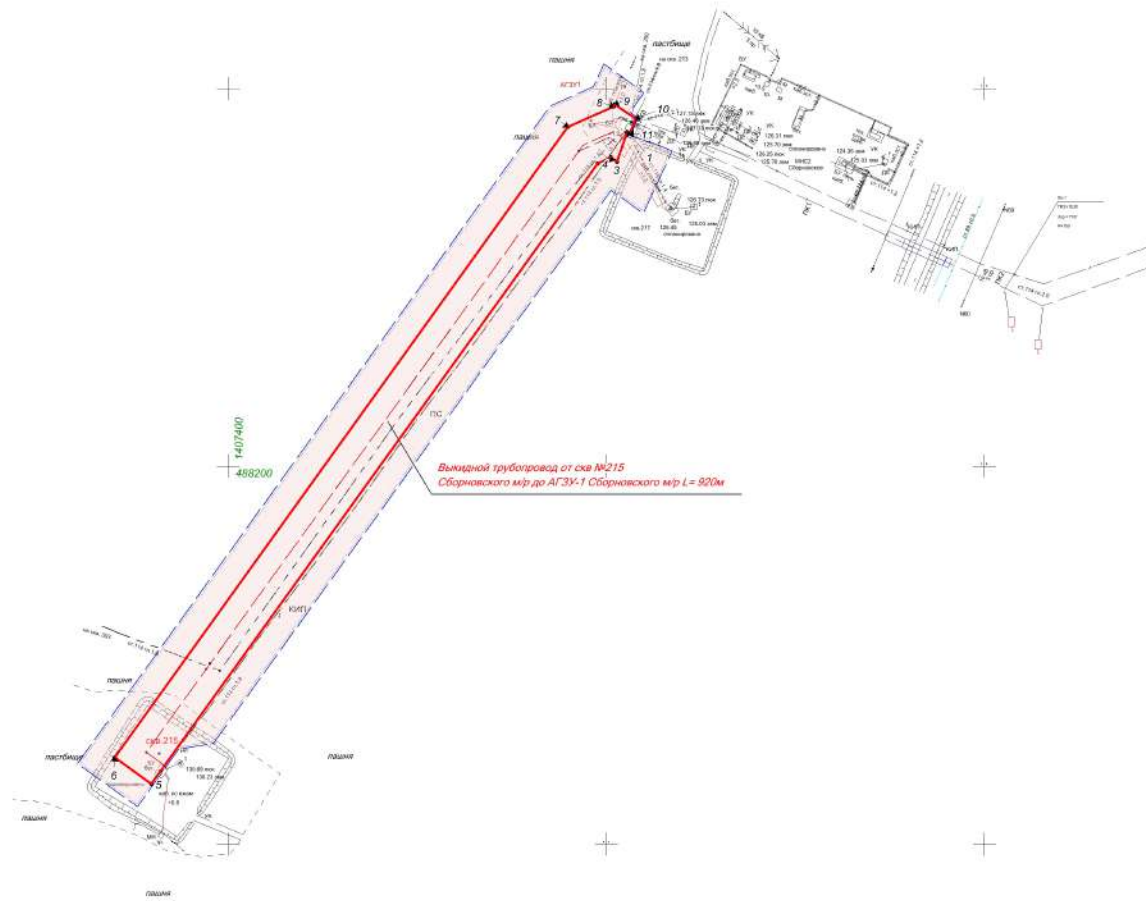

Перечень координат характерных точек: границы зон планируемого размещения линейных объектов

Номер	Хточка	Уточка
1	488 376,66	1 407 610,89
2	488 361,16	1 407 605,66
3	488 363,45	1 407 602,46
4	488 360,29	1 407 595,47
5	488 031,82	1 407 359,41
6	488 045,82	1 407 339,93
7	488 379,52	1 407 579,73
8	488 390,39	1 407 603,80
9	488 391,63	1 407 604,37
10	488 383,85	1 407 615,63
11	488 376,20	1 407 612,28

Общая площадь 10401 кв.м.

Примечание:  
 \* Объекты социально-культурного и коммунально-бытового значения и прочие объекты капитального строительства отсутствуют  
 \* Объекты федерального, регионального, местного значения отсутствуют

- Условные обозначения:**
- Границы территории, в отношении которой осуществляется подготовка проекта планировки
  - Границы зон планируемого размещения линейных объектов
  - 1 - Поворотная точка границы зон планируемого размещения линейных объектов
  - Границы зон с особыми условиями использования территории (Нефтеборный трубопровод)
  - Проектируемая трасса нефтеборного трубопровода
  - Дороги, проезды
  - Трасса нефтепровода

ООО "РИТЭК"				Проект планировки территории для строительства объекта ООО "РИТЭК" "Техническое перевооружение выкидного трубопровода от скв. №215 Сборновского месторождения до АГЗУ-1 Сборновского месторождения" в границах сельского поселения Нижняя Быковка Кошкинского района Самарской области				
Изм	Лист	№ документа	Подпись	Дата	<b>Раздел 1. Проект планировки территории. Графическая часть</b>	Стадия	Лист	Листов
			Акзимова Н.В.	2024		ПП	1	1
			Ховрин Н.А.			ООО "Средневолжская землеустроительная компания" г. Самара		
Чертеж границ зон планируемого размещения линейных объектов. М 1:2000								