


ЧЕРТЕЖ МЕЖЕВАНИЯ ТЕРРИТОРИИ
 "Обустройство скважин №№ 5,6 Таранинского месторождения"
 в границах сельского поселения Нижняя Быковка муниципального района Кошкинский Самарской области

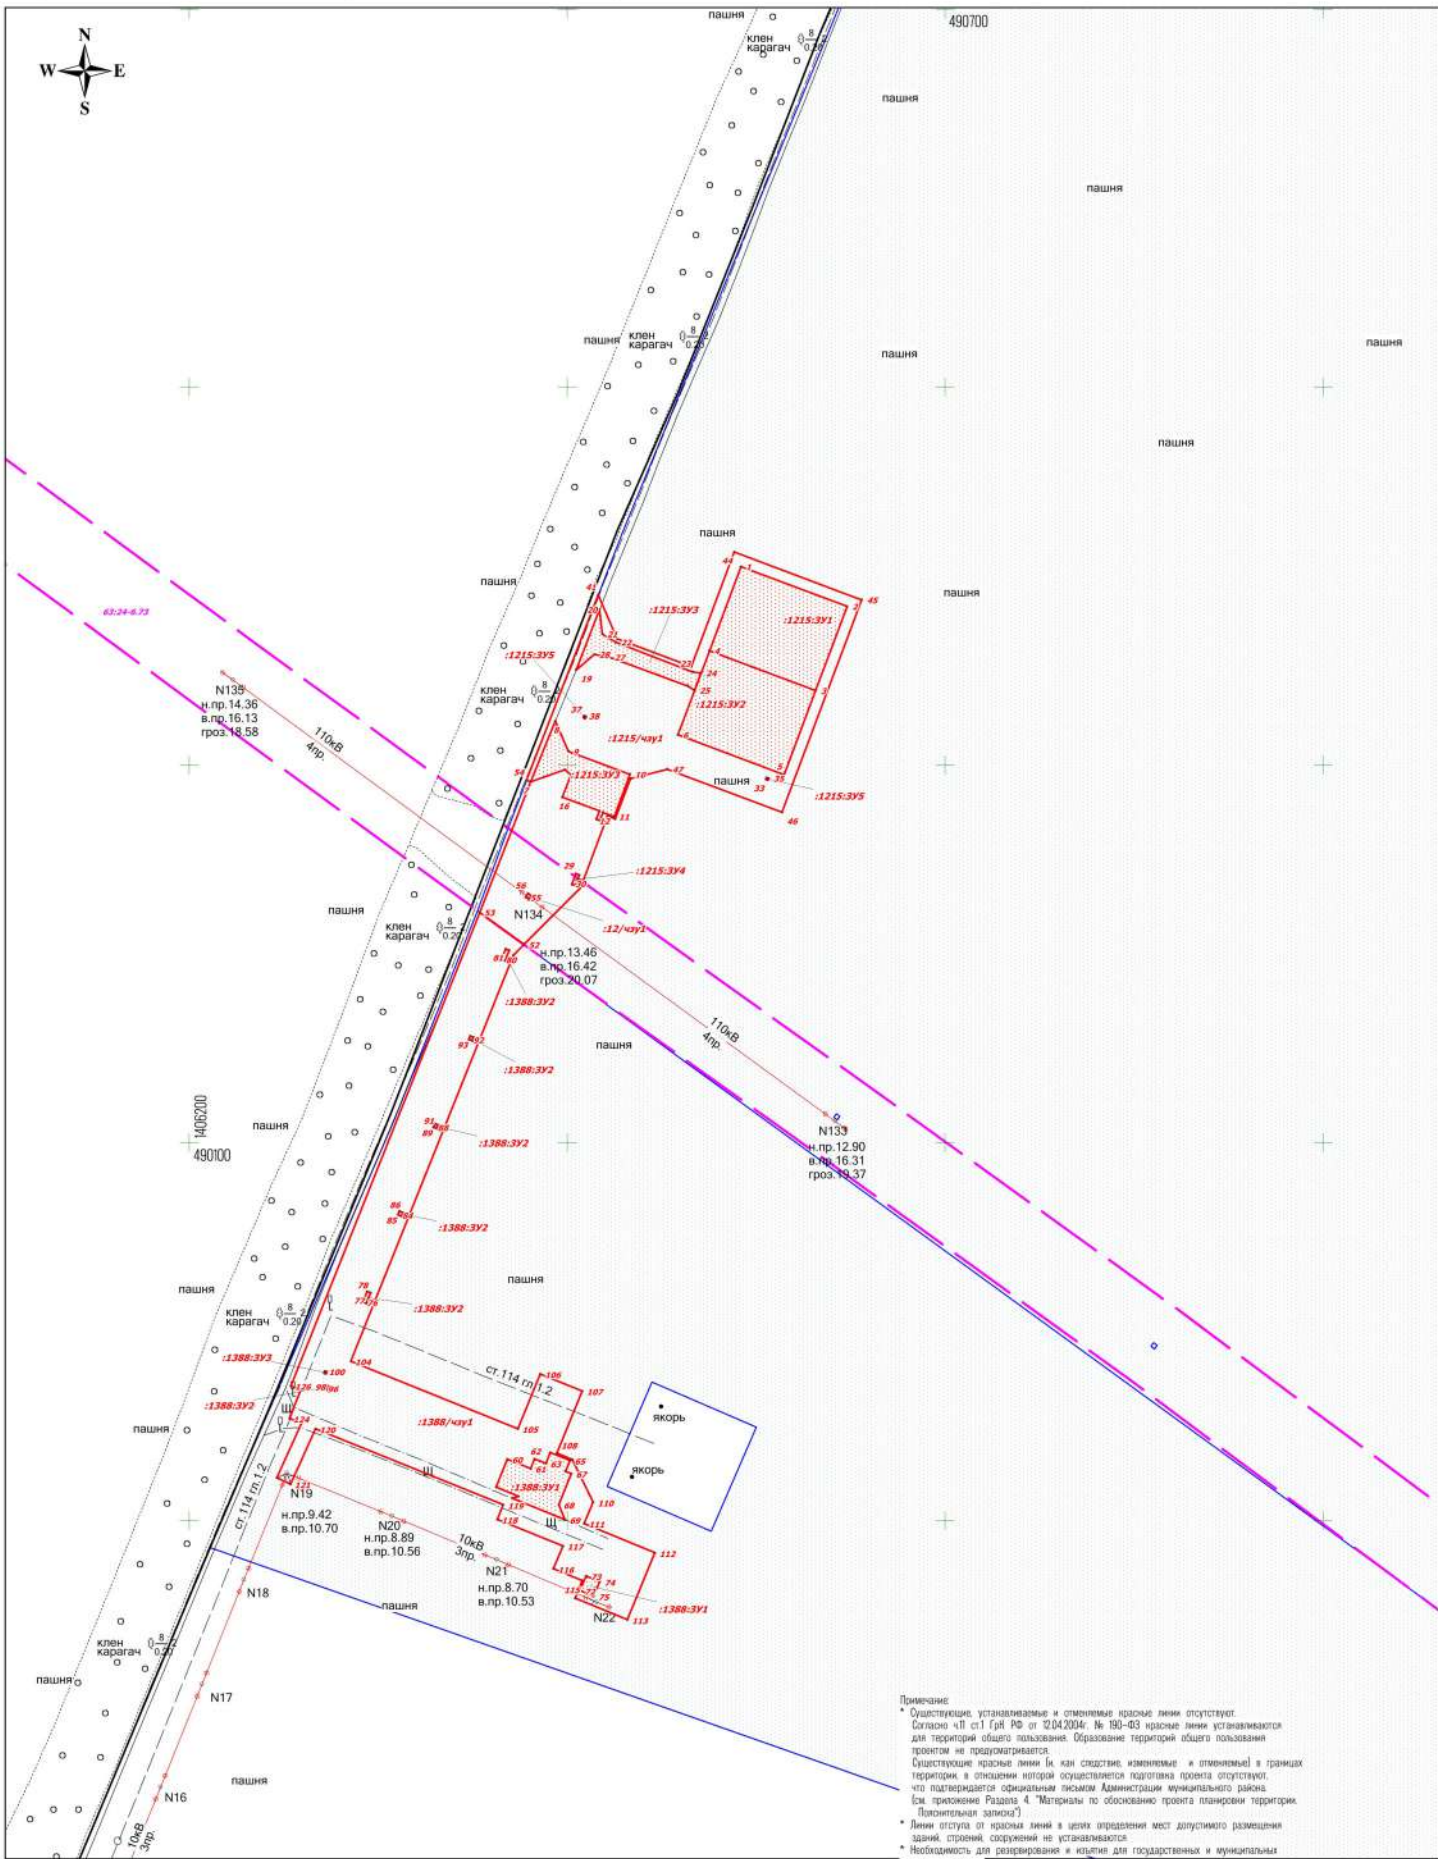

Примечание:
 * Существующие устанавливаемые и отменяемые красные линии отсутствуют. Согласно ч.1 ст.1 флн РФ от 20.04.2004г. № 190-ФЗ красные линии устанавливаются для территорий общего пользования. Образование территорий общего пользования проектом не предусматривается.
 * Существующие красные линии (и как следствие, изменяемые и отменяемые) в границах территории, в отношении которой осуществляется подготовка проекта отсутствуют, что подтверждается официальным письмом Администрации муниципального района (см. приложение Раздел 4 "Материалы по обоснованию проекта планировки территории (Пояснительная записка)").
 * Линии отступа от красных линий в целях определения мест допустимого размещения зданий, строений, сооружений не устанавливаются.
 * Необходимость для резервирования и изъятия для государственных и муниципальных нужд отсутствует.

- Условные обозначения:**
- Границы зон планируемого размещения линейных объектов
 - Граница кадастрового квартала и его номер
 - Граница земельного участка и его номер
 - Границы образуемых земельных участков
 - Границы образуемых частей земельных участков
 - Поворотная точка границы образуемых земельных участков (частей земельных участков)
 - Границы зон с особыми условиями использования территории (упущенных в ЕГРН)

Примечание:
 * Порядок координат поворотных точек образуемых участков приведен в текстовой части проекта.
 * Экспликация образуемых земельных участков и его частей приведена на 2 листе.

| | | | | | | |
|---------------------------------------|---------------|-------------|---------|---|---|---|
| ООО "РИТЭК" | | | | Проект межевания территории для строительства объекта ООО "РИТЭК" "Обустройство скважин №№ 5,6 Таранинского месторождения" в границах сельского поселения Нижняя Быковка муниципального района Кошкинский Самарской области | | |
| Изм. | Лист | № документ | Подпись | Дата |  | Проект межевания территории. Графическая территория. |
| Исполнит. | Проектировщик | Хворин Н.А. | Е.В. | 2024.04.04 | | |
| Директор | Хворин Н.А. | | | | | |
| Чертеж межевания территории. М 1:2000 | | | | | | ООО "Средневожская землеустроительная компания" г. Самара |
| | | | | | | Стадия Лист Листов ПП 1 2 |

| N_п_п | Кадастровый_номер_ЗУ | Обозначение_ЗУ_чзу | Вид_отвода | Правообладатели | Адрес_местоположение | Категория_земель | Разрешенное_использование | Площадь_кв_м |
|-------|----------------------|--------------------|------------|---|---|--|---|--------------|
| 01 | 63:24:0000000:1215 | :1215:ЗУ1 | постоянный | Наумова Любовь Валентиновна, Наумов Александр Анатольевич | Самарская область, Кошкинский район, сельское поселение Нижняя Быковка | Земли сельскохозяйственного назначения | для сельскохозяйственного производства | 2851 |
| 02 | 63:24:0000000:1215 | :1215:ЗУ2 | постоянный | Наумова Любовь Валентиновна, Наумов Александр Анатольевич | Самарская область, Кошкинский район, сельское поселение Нижняя Быковка | Земли сельскохозяйственного назначения | для сельскохозяйственного производства | 2850 |
| 03 | 63:24:0000000:1215 | :1215:ЗУ3 | постоянный | Наумова Любовь Валентиновна, Наумов Александр Анатольевич | Самарская область, Кошкинский район, сельское поселение Нижняя Быковка | Земли сельскохозяйственного назначения | для сельскохозяйственного производства | 1670 |
| 04 | 63:24:0000000:1215 | :1215:ЗУ4 | постоянный | Наумова Любовь Валентиновна, Наумов Александр Анатольевич | Самарская область, Кошкинский район, сельское поселение Нижняя Быковка | Земли сельскохозяйственного назначения | для сельскохозяйственного производства | 12 |
| 05 | 63:24:0000000:1215 | :1215:ЗУ5 | постоянный | Наумова Любовь Валентиновна, Наумов Александр Анатольевич | Самарская область, Кошкинский район, сельское поселение Нижняя Быковка | Земли сельскохозяйственного назначения | для сельскохозяйственного производства | 2 |
| 06 | 63:24:0000000:1215 | :1215^чзу1 | временный | Наумова Любовь Валентиновна, Наумов Александр Анатольевич | Самарская область, Кошкинский район, земли общей долевой собственности в границах бывшего АИХ имени Чапаева | Земли сельскохозяйственного назначения | для сельскохозяйственного производства | 9679 |
| 07 | 63:24:0000000:12 | :12^чзу1 | временный | Муниципальный район Кошкинский Самарской области, в аренду ПАО "Межрегиональная распределительная сетевая компания Волги" | Самарская область, Кошкинский район, ЛЭП (ВЛ) 110 кВ " Кошки " с отпайкой на ПС " Нижняя Быковка " | Земли населенных пунктов | для размещения иных объектов промыш-ти, энергетики, транспорта, связи, радиовещания, теплоснабжения, информатики, обеспечения космической деятельности, обороны, безопасности и иного специального назнач | 6 |
| 08 | 63:24:0000000:1388 | :1388:ЗУ1 | постоянный | Чельщиков Николай Константинович, Кузьмин Алексей Юрьевич | Самарская область, Кошкинский район, сельское поселение Нижняя Быковка | Земли сельскохозяйственного назначения | для сельскохозяйственного производства | 869 |
| 09 | 63:24:0000000:1388 | :1388:ЗУ2 | постоянный | Чельщиков Николай Константинович, Кузьмин Алексей Юрьевич | Самарская область, Кошкинский район, сельское поселение Нижняя Быковка | Земли сельскохозяйственного назначения | для сельскохозяйственного производства | 40 |
| 10 | 63:24:0000000:1388 | :1388:ЗУ3 | постоянный | Чельщиков Николай Константинович, Кузьмин Алексей Юрьевич | Самарская область, Кошкинский район, сельское поселение Нижняя Быковка | Земли сельскохозяйственного назначения | для сельскохозяйственного производства | 1 |
| 11 | 63:24:0000000:1388 | :1388^чзу1 | временный | Чельщиков Николай Константинович, Кузьмин Алексей Юрьевич | Самарская область, Кошкинский район, сельское поселение Нижняя Быковка | Земли сельскохозяйственного назначения | для сельскохозяйственного производства | 14533 |
| Итого | | | | | | | | 32513 |

| | | | | |
|-----|------|------------|---------|------|
| | | | | |
| Изм | Лист | № документ | Подпись | Дата |