


МАТЕРИАЛЫ ПО ОБОСНОВАНИЮ ПРОЕКТА ПЛАНИРОВКИ ТЕРРИТОРИИ
 "Обустройство скважин №№ 5,6 Таранинского месторождения"
 в границах сельского поселения Нижняя Быковка муниципального района Кошкинский Самарской области

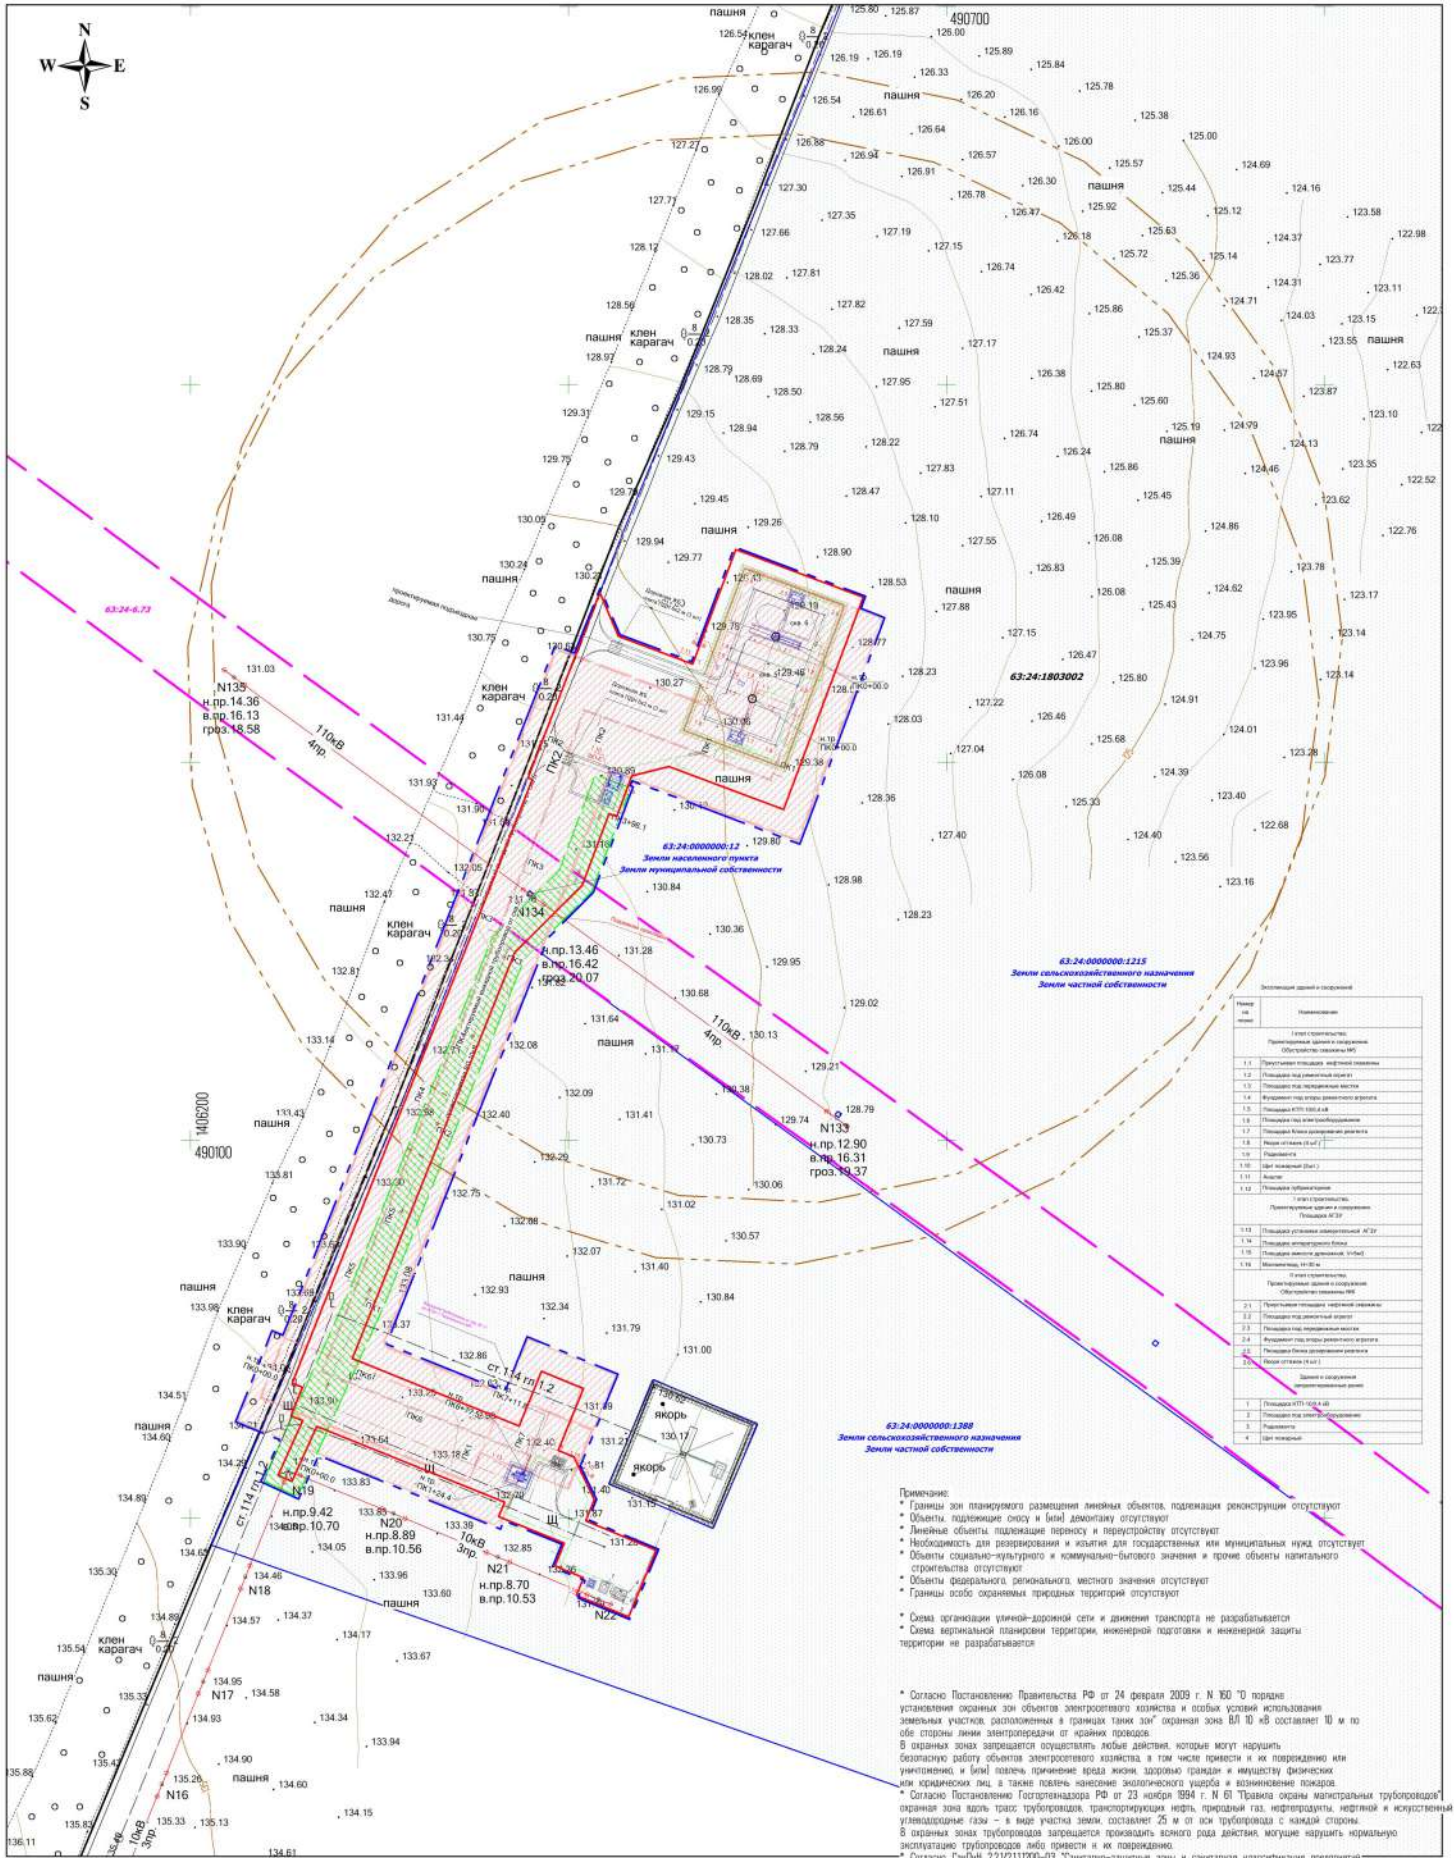

№ п/п	Наименование
I. Земельный участок	
I.1. Планируемая территория и ее назначение	
1.1.1	Планируемая территория и ее назначение
II. Земельный участок	
II.1. Планируемая территория и ее назначение	
1.1.1	Планируемая территория и ее назначение
Примечание:

- Границы зон планируемого размещения линейных объектов, подлежащих реконструкции отсутствуют
- Объекты подлежащие сносу и (или) демонтажу отсутствуют
- Линейные объекты подлежащие сносу и переустройству отсутствуют
- Необходимость для резервирования и изъятия для государственных или муниципальных нужд отсутствует
- Объекты социально-культурного и коммунально-бытового назначения и прочие объекты капитального строительства отсутствуют
- Объекты федерального, регионального, местного значения отсутствуют
- Границы особо охраняемых природных территорий отсутствуют

Схема организации уличной-дорожной сети и движения транспорта не разрабатывается
 Схема вертикальной планировки территории, инженерной подготовки и инженерной защиты территории не разрабатывается

Согласно Постановлению Правительства РФ от 24 февраля 2009 г. N 160 "О порядке установления охранных зон объектов электросетевого хозяйства и особых условий использования земельных участков, расположенных в границах таких зон" охранный зона ВЛ 10 кВ составляет 10 м по обе стороны линии электропередачи от крайней провешки.
 В охранных зонах запрещается осуществлять любые действия, которые могут нарушить безопасную работу объектов электросетевого хозяйства, в том числе привести к их повреждению или уничтожению, и (или) повлечь применение вреда жизни, здоровью граждан и имущества физических лиц, а также повлечь нанесение экологического ущерба и возникновение пожаров.
 Согласно Постановлению Государственного РФ от 23 ноября 1984 г. N 61 "Об охране объектов магистральных трубопроводов" охранный зона вдоль трасс трубопроводов, транспортирующих нефть, природный газ, нефтепродукты, нефтяной и искусственный углеводородные газы - в виде участка земли, составляет 25 м от оси трубопровода с каждой стороны.
 В охранных зонах трубопроводов запрещается производить всякого рода действия, могущие нарушить нормальную эксплуатацию трубопроводов либо привести к их повреждению.
 Согласно СанПиН 2.2.1/1.1.200-03 "Санитарно-защитные зоны и санитарная классификация предприятий, сооружений и иных объектов" санитарно-защитная зона от скважин устанавливается в размере 300 м

- Условные обозначения:**
- Границы территории, в отношении которой осуществляется подготовка проекта планировки территории (ВЛ 10 кВ), ширина 20 м
 - Границы зон планируемого размещения линейных объектов
 - Граница кадастрового квартала и его номер
 - Граница земельного участка и его номер
 - Границы зон с особыми условиями использования территории (ВЛ 10 кВ), ширина 20 м
 - Границы зон с особыми условиями использования территории (Выходной трубопровод), ширина 50 м
 - Границы санитарно-защитной зоны скважины, R = 300 м
 - Границы зон с особыми условиями использования территории (учтенных в ЕГРН)
 - Трубопроводы наземные
 - Трубопроводы подземные
 - Проектируемая трасса выходящего трубопровода
 - Кабели связи подземные
 - Воздушные линии электропередачи высокого напряжения
 - Проектируемая ВЛ 10 кВ
 - Грунтовые дороги, проезды
 - Дороги асфальтированные

ООО "РИТЭК"			Проект планировки территории для строительства объекта ООО "РИТЭК" "Обустройство скважин №№ 5,6 Таранинского месторождения" в границах сельского поселения Нижняя Быковка муниципального района Кошкинский Самарской области		
Изм.	Лист	№ документ	Подпись	Дата	Лист
Исполнит.	Проектировщик	Хворин Н.А.			
Директор	Хворин Н.А.				
Раздел 3. Материалы по обоснованию проектной планировки территории. Графическая часть					
Стадия	Лист	Листов			
ПП	1	1			
ООО "Средневолжская землеустроительная компания" г. Самара					