


МАТЕРИАЛЫ ПО ОБОСНОВАНИЮ ПРОЕКТА ПЛАНИРОВКИ ТЕРРИТОРИИ

"Техническое перевооружение выкидного трубопровода от скв.№221 Сборновского месторождения до АГЗУ-2 Сборновского месторождения" в границах сельского поселения Нижняя Быковка Кошкинского района Самарской области

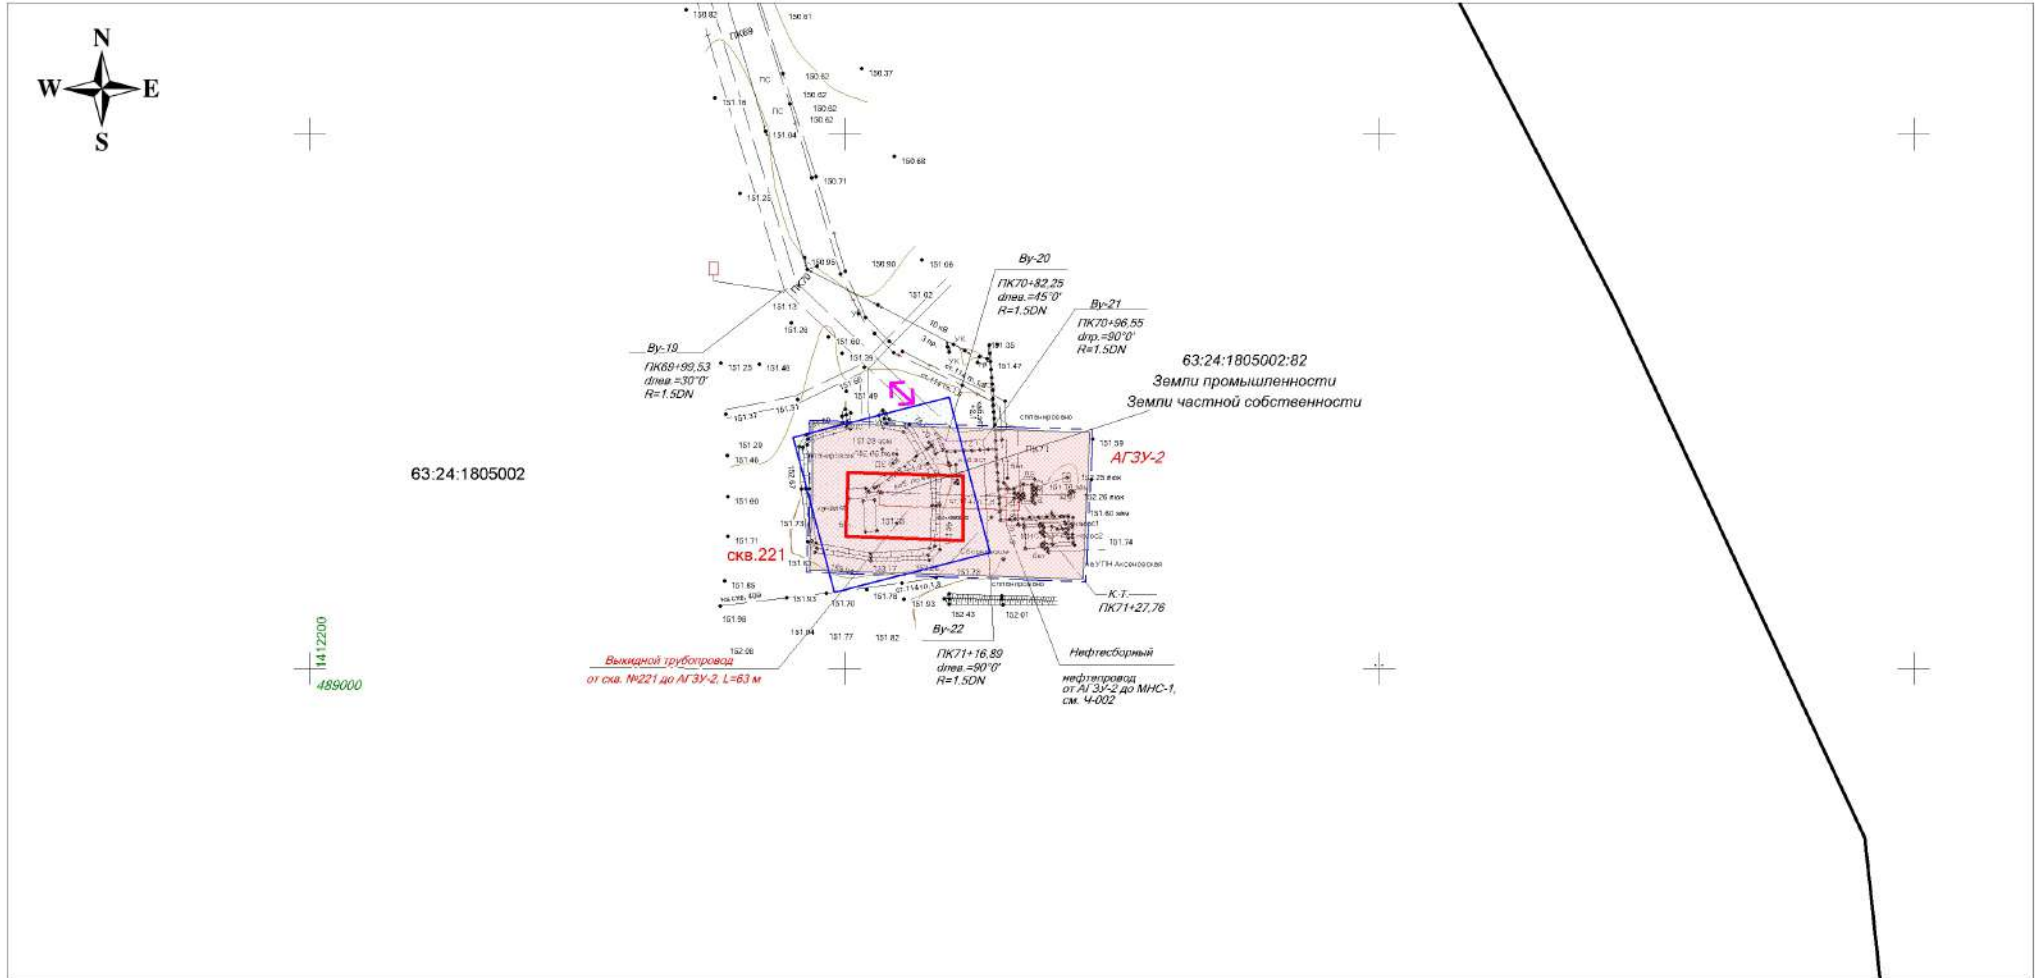

Примечание:
 * Объекты социально-культурного и коммунально-бытового значения и прочие объекты капитального строительства отсутствуют
 * Объекты федерального, регионального, местного значения отсутствуют

Примечание:
 1. Согласно Постановлению Госстрехнадзора РФ от 23 ноября 1994 г. N 61 "Правила охраны магистральных трубопроводов" охранная зона вдоль трасс трубопроводов, транспортирующих нефть, природный газ, нефтепродукты, нефтяной и искусственный углеводородные газы - в виде участка земли, составляет 25 м от оси трубопровода с каждой стороны. В охранных зонах трубопроводов запрещается производить всякого рода действия, могущие нарушить нормальную эксплуатацию трубопроводов либо привести к их повреждению.

- Условные обозначения:**
- Границы территории, в отношении которой осуществляется подготовка проекта планировки
 - Границы зон планируемого размещения линейных объектов
 - Граница кадастрового квартала и его номер
 - Граница земельного участка и его номер
 - Границы зон с особыми условиями использования территории (Нефтеcборный трубопровод)

- Направление движения
- Проектируемая трасса нефтеcборного трубопровода
- Дороги, проезды
- Трасса нефтепровода

| | | | | | | | | |
|--------------------|---------------|-------------|---------|--|---|--|------|--------|
| ООО "РИТЭК" | | | | Проект планировки территории для строительства объекта ООО "РИТЭК" "Техническое перевооружение выкидного трубопровода от скв.№221 Сборновского месторождения до АГЗУ-2 Сборновского месторождения" в границах сельского поселения Нижняя Быковка Кошкинского района Самарской области | | | | |
| Изм | Лист | № документа | Подпись | Дата | Раздел 3. Материалы по обоснованию проекта планировки территории. Графическая часть | Стадия | Лист | Листов |
| Исполнит. | Акязнова Н.В. | | | | | ПП | 1 | 1 |
| Директор | Ховрин Н.А. | | | | <small>Схема использования территории в период подготовки проекта планировки территории. Схема организации улично-дорожной сети и схем движения транспорта. Схема границ зон с особыми условиями использования территории. Схема границ зон с особыми условиями использования территории, подверженных риску возникновения ЧС природного и техногенного характера. Схема конструктивных и планировочных решений. М 1:2000</small> | ООО "Средневожская землеустроительная компания" г. Самара | | |
| | | | | | | | | |