


**ПРОЕКТ ПЛАНИРОВКИ ТЕРРИТОРИИ ДЛЯ СТРОИТЕЛЬСТВА ОБЪЕКТА ООО "РИТЭК"**

"Техническое перевооружение выкидного трубопровода от скв.№221 Сборновского месторождения до АГЗУ-2 Сборновского месторождения" в границах сельского поселения Нижняя Быковка Кошкинского района Самарской области

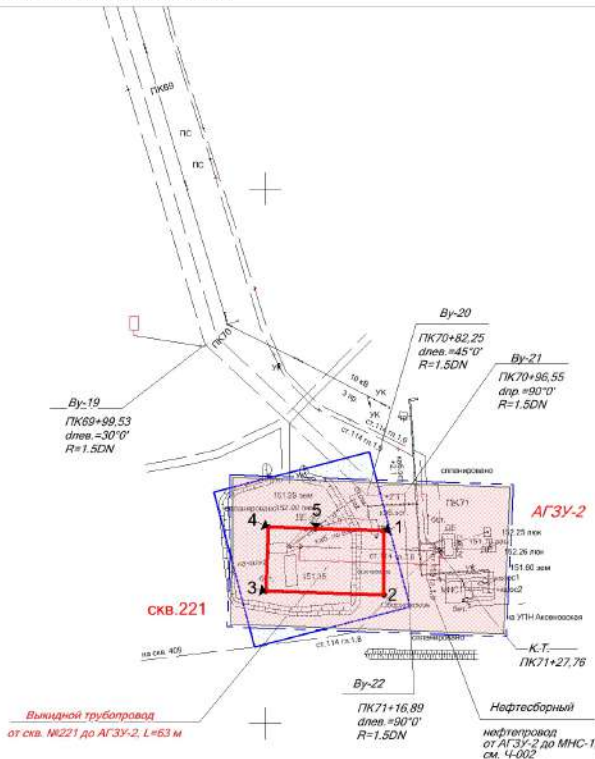

Перечень координат характерных точек:  
границы зон планируемого размещения  
линейных объектов

Номер	Хточки	Уточки
1	489 072,00	1 412 444,42
2	489 047,98	1 412 444,42
3	489 049,53	1 412 400,40
4	489 073,51	1 412 401,22
5	489 072,90	1 412 418,75

Общая площадь 1047 кв.м.

1:12200  
489000

**Примечание:**

- \* Объекты социально-культурного и коммунально-бытового значения и прочие объекты капитального строительства отсутствуют
- \* Объекты федерального, регионального, местного значения отсутствуют

**Условные обозначения:**

- Границы территории, в отношении которой осуществляется подготовка проекта планировки
- Границы зон планируемого размещения линейных объектов
- 1 - Поворотная точка границы зон планируемого размещения линейных объектов
- Границы зон с особыми условиями использования территории (Нефтегазорный трубопровод)

- Проектируемая трасса нефтегазорного трубопровода
- Дороги, проезды
- Трасса нефтепровода

ООО "РИТЭК"				Проект планировки территории для строительства объекта ООО "РИТЭК" "Техническое перевооружение выкидного трубопровода от скв.№221 Сборновского месторождения до АГЗУ-2 Сборновского месторождения" в границах сельского поселения Нижняя Быковка Кошкинского района Самарской области				
Изм	Лист	№ документ	Подпись	Дата	Раздел 1. Проект планировки территории. Графическая часть	Стадия	Лист	Листов
Исполнит.		Акянова Н.В.				ПП	1	1
Директор		Ховрин Н.А.			Чертеж границ зон планируемого размещения линейных объектов. М 1:2000	ООО "Средневолжская землеустроительная компания" г. Самара		