


МАТЕРИАЛЫ ПО ОБОСНОВАНИЮ ПРОЕКТА МЕЖЕВАНИЯ ТЕРРИТОРИИ

"Техническое перевооружение выкидного трубопровода от скв.№217 Сборновского месторождения до АГЗУ-1 Сборновского месторождения" в границах сельского поселения Нижняя Быковка Кошкинского района Самарской области

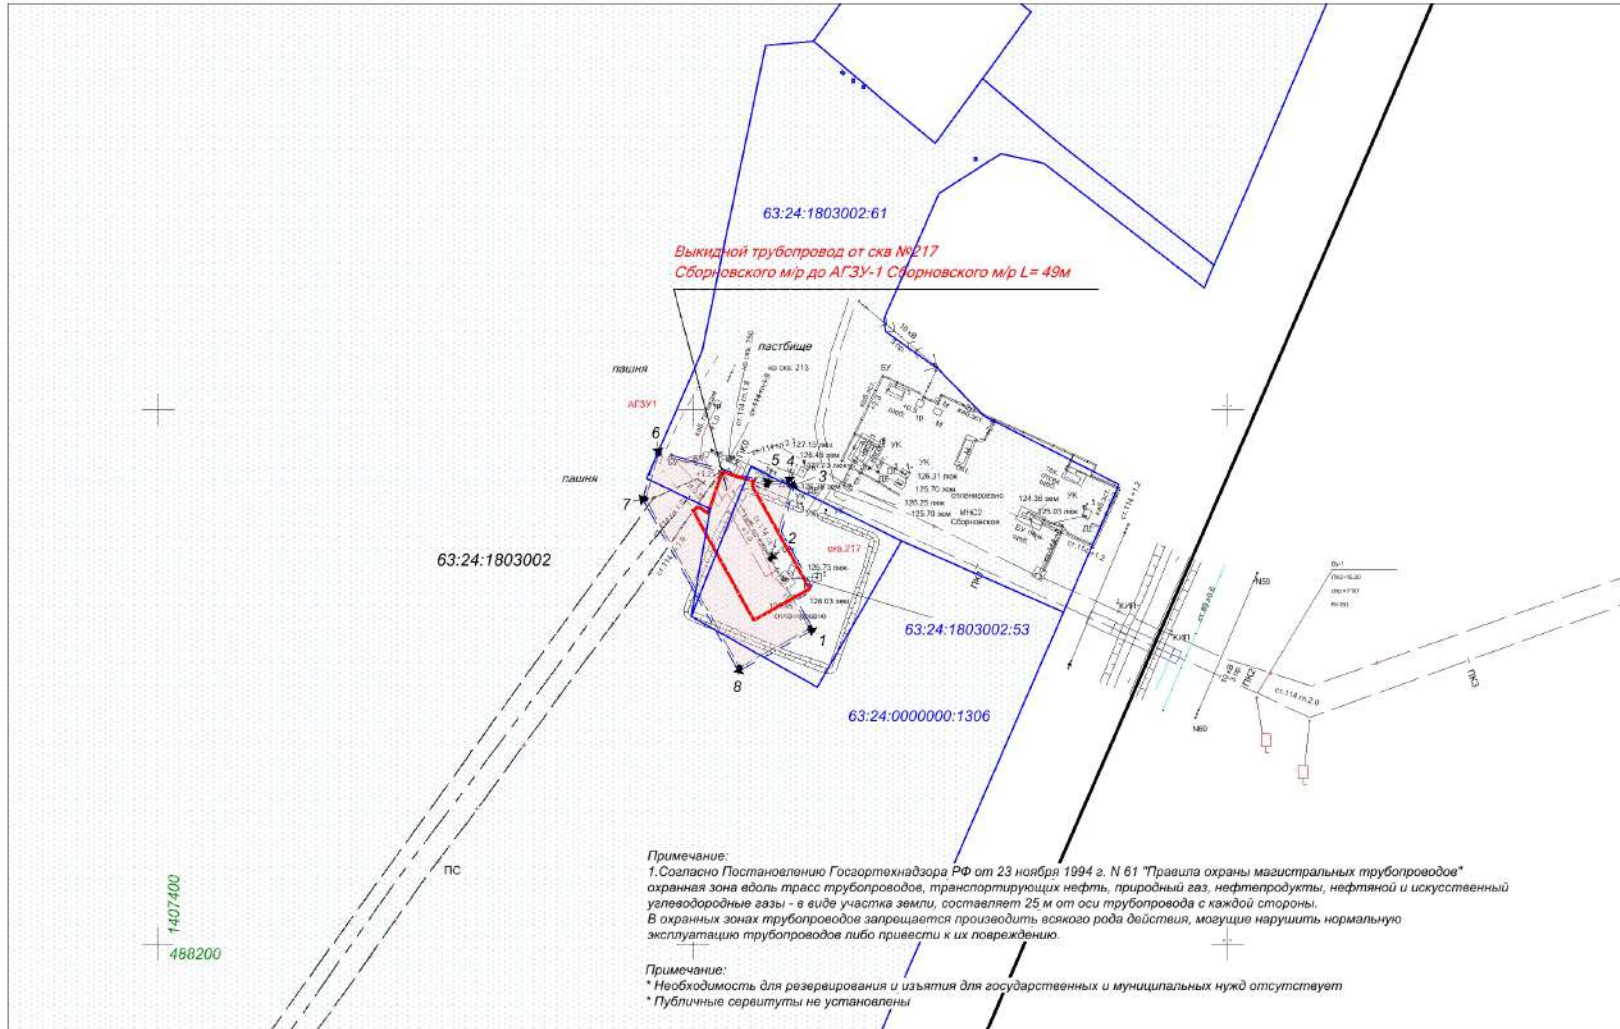

Перечень координат характерных точек охранной зоны выкидного трубопровода от скв.№217 до АГЗУ-1 Сборновского м/р

Номер	Хточка	Уточка
1	488 317,99	1 407 643,70
2	488 344,20	1 407 629,11
3	488 371,42	1 407 636,86
4	488 372,84	1 407 636,08
5	488 371,85	1 407 627,58
6	488 383,35	1 407 587,09
7	488 366,61	1 407 582,33
8	488 303,38	1 407 617,47

Примечание:
1. Согласно Постановлению Госгортехнадзора РФ от 23 ноября 1994 г. N 61 "Правила охраны магистральных трубопроводов" охранная зона вдоль трасс трубопроводов, транспортирующих нефть, природный газ, нефтепродукты, нефтяной и искусственный углеводородные газы - в виде участка земли, составляет 25 м от оси трубопровода с каждой стороны. В охранных зонах трубопроводов запрещается производить всякого рода действия, могущие нарушить нормальную эксплуатацию трубопроводов либо привести к их повреждению.

Примечание:
* Необходимость для резервирования и изъятия для государственных и муниципальных нужд отсутствует
* Публичные сервитуты не установлены

Условные обозначения:

- Границы территории, в отношении которой осуществляется подготовка проекта планировки
- Границы зон планируемого размещения линейных объектов
- 63:24:1803002 - Граница кадастрового квартала и его номер
- 63:24:1803002:53 - Граница земельного участка и его номер
- 1 - Номер характерной точки границы охранной зоны
- Границы зон с особыми условиями использования территории (Нефтегазовый трубопровод)
- Проектируемая трасса нефтегазового трубопровода
- Дороги, проезды
- Трасса нефтепровода

ООО "РИТЭК"				Проект межевания территории для строительства объекта ООО "РИТЭК" "Техническое перевооружение выкидного трубопровода от скв.№217 Сборновского месторождения до АГЗУ-1 Сборновского месторождения" в границах сельского поселения Нижняя Быковка Кошкинского района Самарской области				
Изм	Лист	№ документ	Подпись	Дата	Материалы по обоснованию проекта межевания территории. Графическая часть	Стадия	Лист	Листов
		Исполнит. Аксянова Н.В.				ПП	1	1
		Директор Ховрин Н.А.			Чертеж зон с особыми условиями использования территории М 1:2000	ООО "Средневолжская землеустроительная компания" г. Самара		