

ПРОЕКТ ПЛАНИРОВКИ ТЕРРИТОРИИ ДЛЯ СТРОИТЕЛЬСТВА ОБЪЕКТА ООО "РИТЭК"

"Техническое перевооружение выкидного трубопровода от скв.№217 Сборновского месторождения до АГЗУ-1 Сборновского месторождения" в границах сельского поселения Нижняя Быковка Кошкинского района Самарской области




Перечень координат характерных точек:
границы зон планируемого размещения
линейных объектов

Номер	Хточки	Уточки
1	488 362,31	1 407 599,94
2	488 363,45	1 407 602,46
3	488 361,16	1 407 605,66
4	488 376,60	1 407 610,87
5	488 376,20	1 407 612,28
6	488 373,22	1 407 622,68
7	488 371,62	1 407 622,22
8	488 332,90	1 407 643,75
9	488 321,22	1 407 622,79

Общая площадь 1172 кв.м.

Выкидной трубопровод от скв №217
Сборновского м/р до АГЗУ-1 Сборновского м/р L= 49м

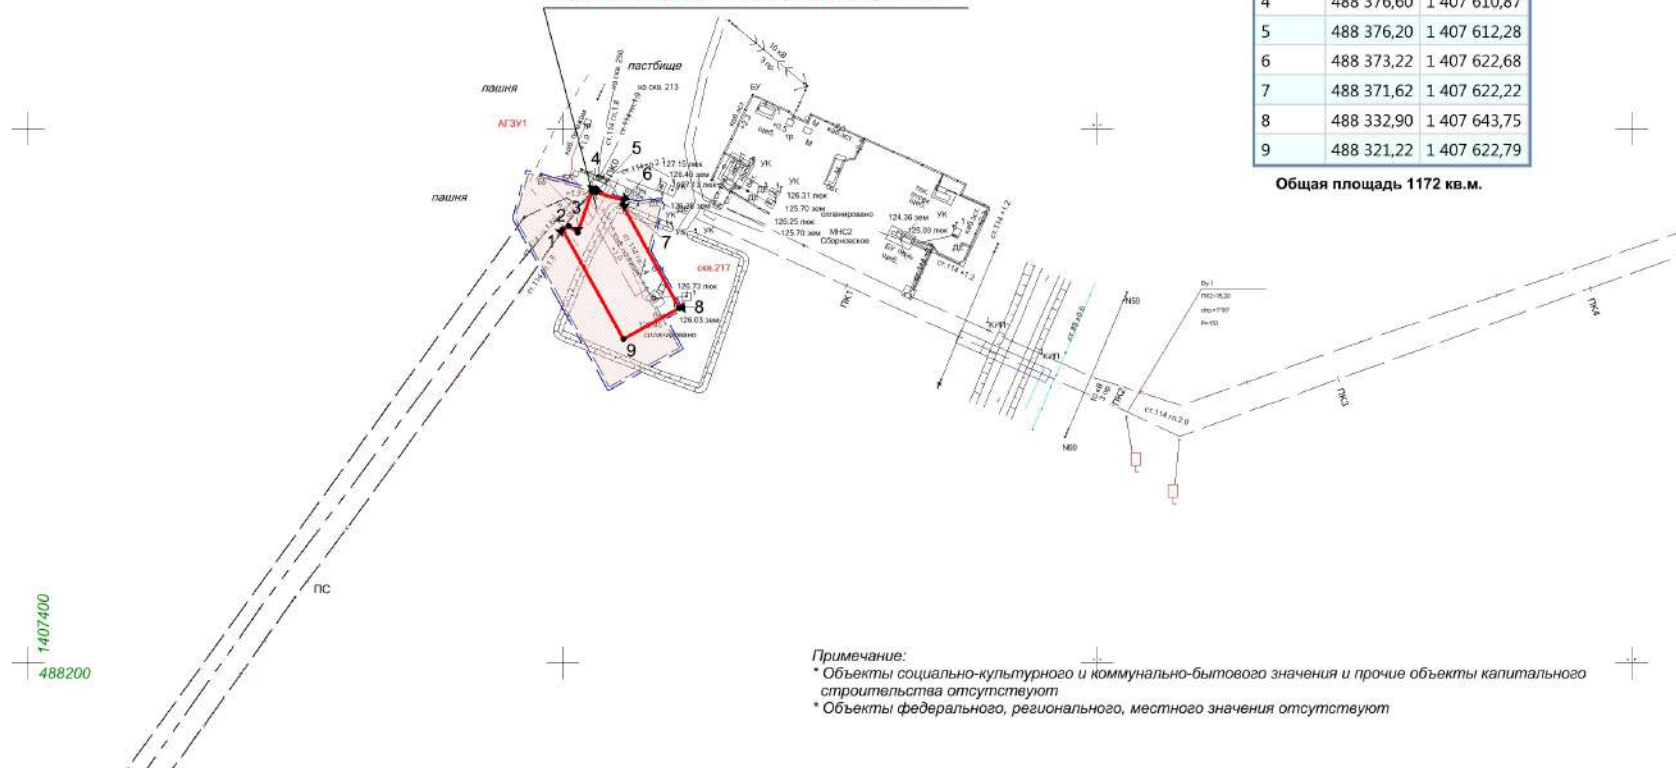

Примечание:
* Объекты социально-культурного и коммунально-бытового значения и прочие объекты капитального строительства отсутствуют
* Объекты федерального, регионального, местного значения отсутствуют

Условные обозначения:

- Границы территории, в отношении которой осуществляется подготовка проекта планировки
- Границы зон планируемого размещения линейных объектов
- 1 - Поворотная точка границы зон планируемого размещения линейных объектов
- Границы зон с особыми условиями использования территории (Нефтегазовый трубопровод)
- Проектируемая трасса нефтегазового трубопровода
- Дороги, проезды
- Трасса нефтепровода

ООО "РИТЭК"					Проект планировки территории для строительства объекта ООО "РИТЭК" "Техническое перевооружение выкидного трубопровода от скв.№217 Сборновского месторождения до АГЗУ-1 Сборновского месторождения" в границах сельского поселения Нижняя Быковка Кошкинского района Самарской области			
Изм	Лист	№ документ	Подпись	Дата				
Исполнит.		Акянова Н.В.			Раздел 1. Проект планировки территории. Графическая часть	Стадия	Лист	Листов
Директор		Ховрин Н.А.		ПП		1	1	
					Чертеж границ зон планируемого размещения линейных объектов. М 1:2000	ООО "Средневолжская землеустроительная компания" г. Самара		