


**Чертеж межевания территории для строительства объекта АО "РИТЭК":  
"Обустройство скважины № 18 Лапинского месторождения"  
в границах сельского поселения Нижняя Быковка Кошкинского района Самарской области**

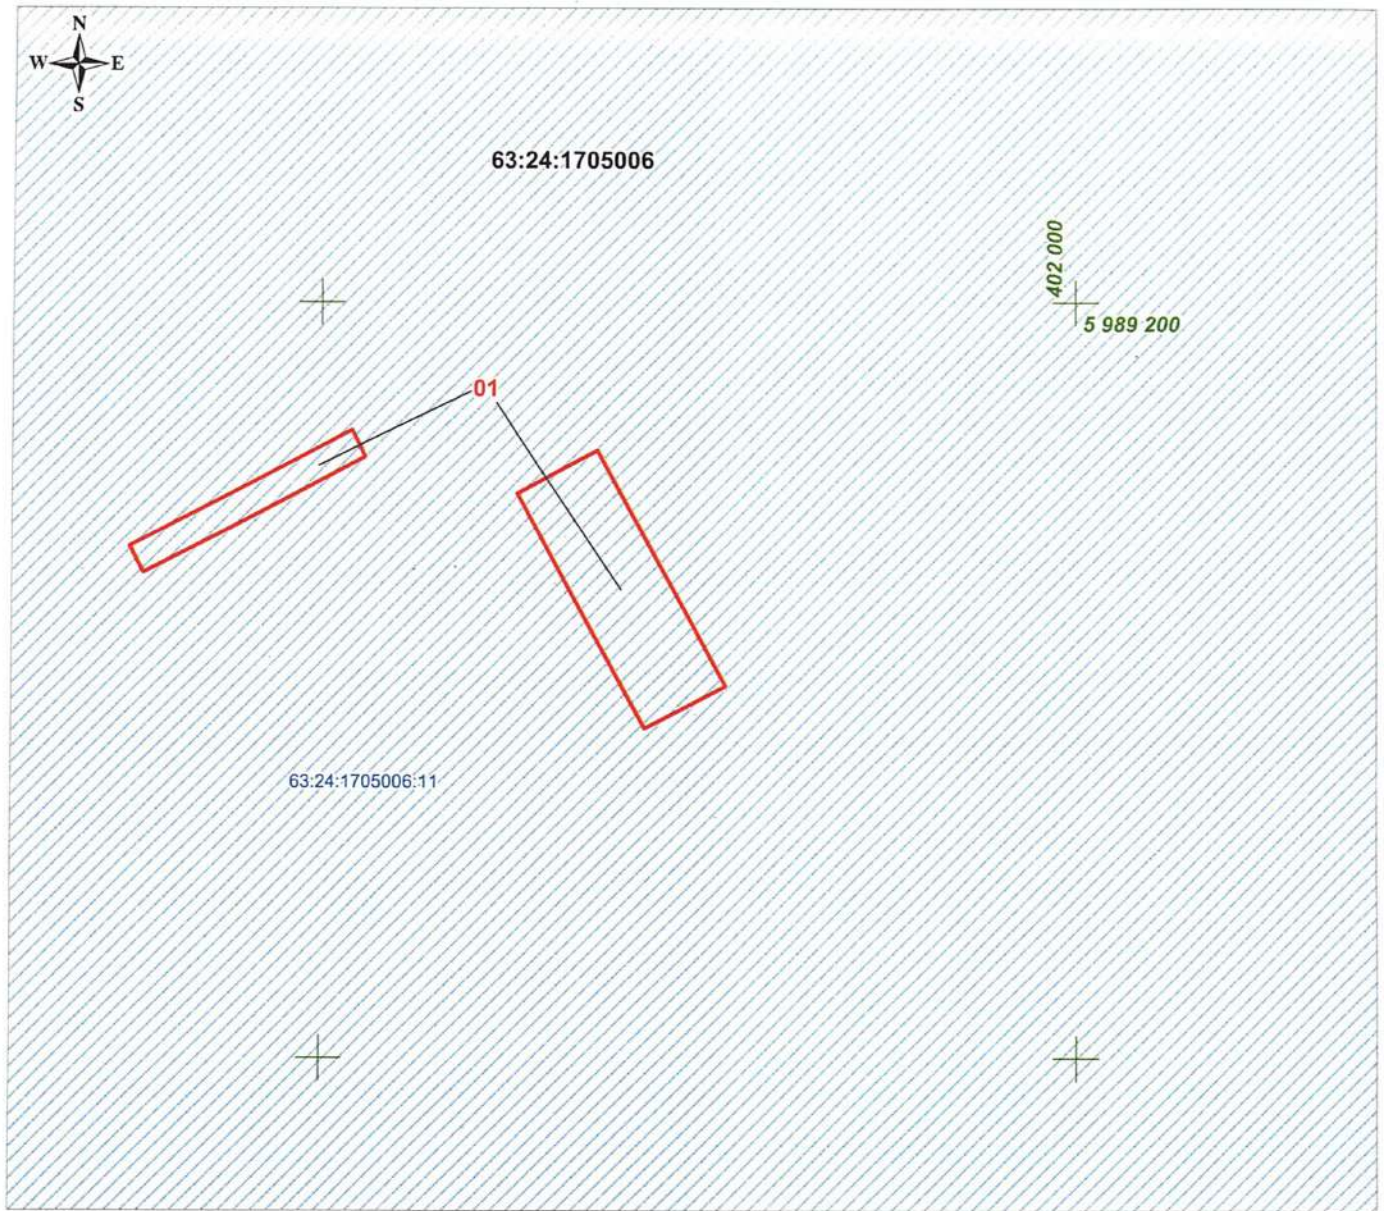

Условные обозначения:

- Части земельных участков для строительства объекта АО "РИТЭК"  
"Обустройство скважины № 18 Лапинского месторождения"
- 63:24:1906003 - Граница кадастрового квартала, его номер
- 63:24:0000000:285 - Граница земельного участка стоящего на ГКУ, его номер

**Экспликация земельных участков**

| N_п_п | Кадастровый_номер      | Обозначение | Правообладатели                                | Адрес_описание_местоположения  | Категория_земель                             | Разрешенное_использование   | кв_м  |
|-------|------------------------|-------------|--|--|--|---|-------|
| 01    | 63:24:1705006:11(врем) | :11/чзу1    | (63:24:1705006:8)<br>ООО СХП<br>"Чесноковское" | Самарская область, Кошкинский район,<br>земельный участок расположен в<br>центральной части кадастрового<br>квартала 63:24:1705006 | Земли<br>сельскохозяйственного<br>назначения | Для сельскохозяйственного<br>производства<br>(фонд перераспределения) | 2 228 |
| Итого |                        |             |  |  |  |   | 2 228 |

|                          |        |      |        |         |      |   |  |  |   |      |        |
|--------------------------|--------|------|--------|---------|------|---|--|--|---|------|--------|
| <p><b>АО "РИТЭК"</b></p> |        |      |        |         |      | <p align="center">Проект межевания территории<br/>для строительства объекта АО "РИТЭК"<br/>"Обустройство скважины № 18 Лапинского месторождения"<br/>в границах сельского поселения Нижняя Быковка<br/>Кошкинского района Самарской области</p> |  |  |   |      |        |
| Изм.                     | Колуч. | Лист | N док. | Подпись | Дата |   |  |  |   |      |        |
| Исполнитель              |        |      |        |         |      | <p><b>Проект межевания территории</b></p>   |  |  | Стадия  | Лист | Листов |
| Директор                 |        |      |        |         |      |   |  |  | ПП  | 1    | 1      |
|                          |        |      |        |         |      | <p>Графическая часть<br/>(чертеж межевания территории)<br/>М 1:2 000</p>  |  |  | <p>ООО "Средневолжская<br/>землеустроительная компания"</p> |      |        |