


Чертеж планировки территории для строительства объекта АО "РИТЭК"
 "Обустройство скважины № 18 Лапинского месторождения"
 в границах сельского поселения Нижняя Быковка Кошкинского района Самарской области

Обзорная схема
 М 1:30 000

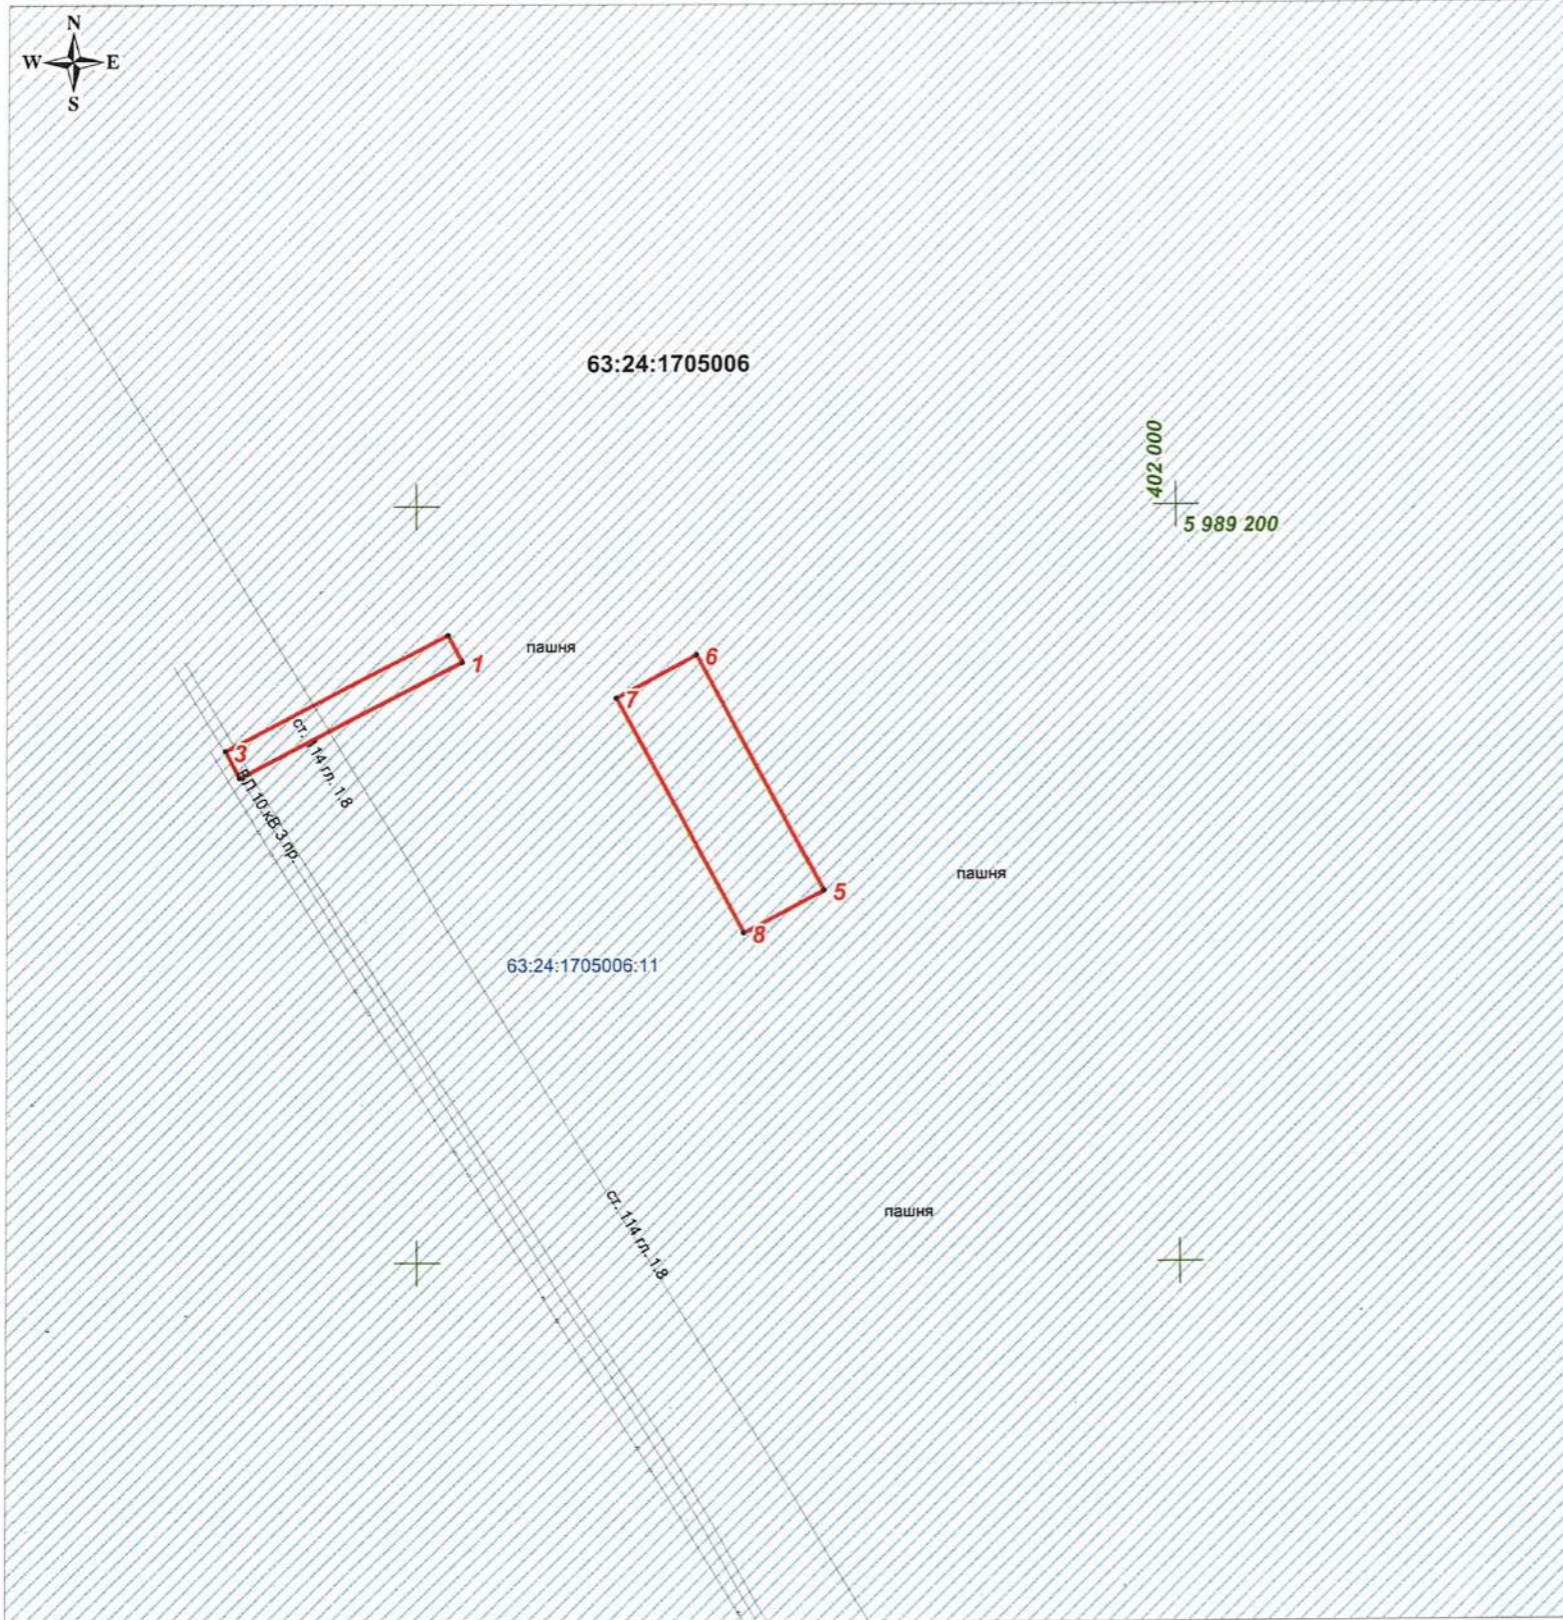

Условные обозначения:

- Проектируемая полоса отвода земельного участка для строительства объекта АО "РИТЭК"
- 63:24:1705006 - Граница кадастрового квартала, его номер
- 63:24:1705006:11 - Граница земельного участка стоящего на ГКУ, его номер
- Поворотные точки проектируемого объекта

Номер	Хточки	Уточки
1	5 989 159	401 812
2	5 989 166	401 808
3	5 989 135	401 749
4	5 989 128	401 753
5	5 989 098	401 907
6	5 989 161	401 873
7	5 989 149	401 852
8	5 989 087	401 886

Общая площадь
 - 2 228 кв.м

АО "РИТЭК" 						Проект планировки территории для строительства объекта АО "РИТЭК" "Обустройство скважины № 18 Лапинского месторождения" в границах сельского поселения Нижняя Быковка Кошкинского района Самарской области			
Изм.	Кол.уч.	Лист	№ док.	Подпись	Дата	Проект планировки территории (основная часть)	Стадия	Лист	Листов
				Аквянова Н.В.			ПП	1	1
Директор Ховрин Н.А.						Графическая часть (чертеж планировки территории) М 1:2 000	ООО "Средневолжская землеустроительная компания"		