



**Схема использования территории в период подготовки проекта планировки территории
для строительства объекта АО "РИТЭК"**
"Обустройство скважины № 18 Лапинского месторождения"
в границах сельского поселения Нижняя Быковка Кошкинского района Самарской области

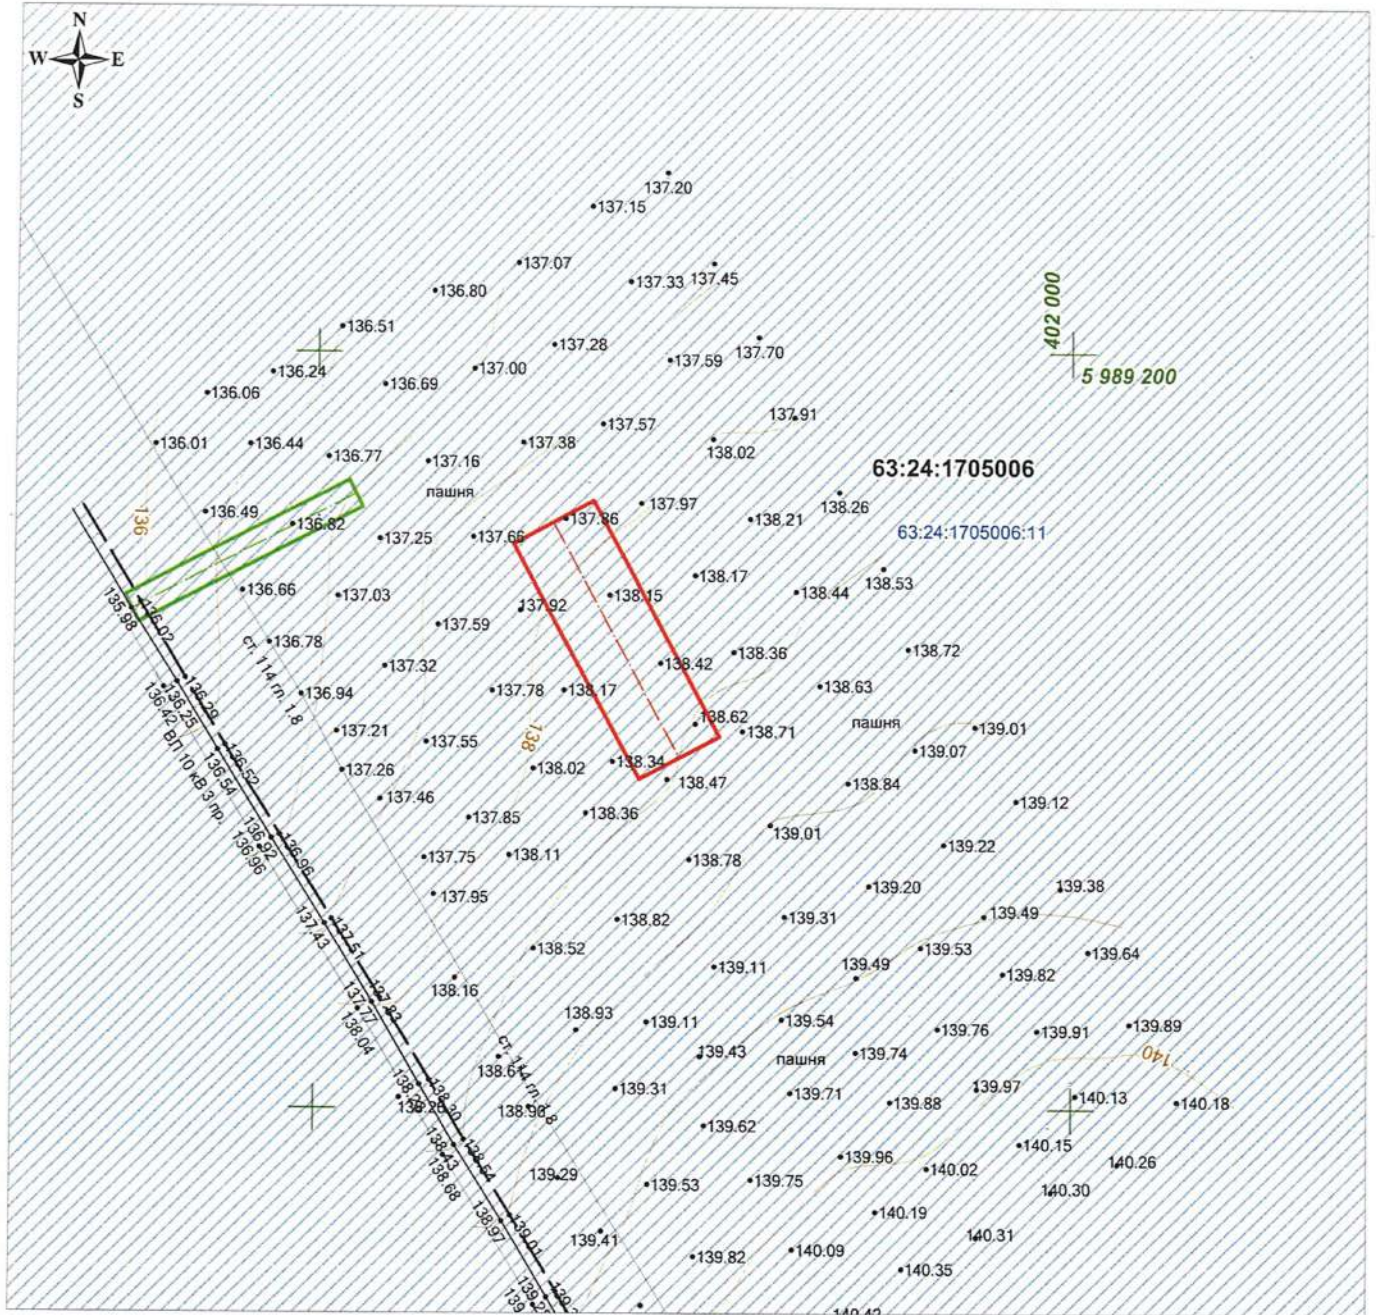

Условные обозначения:

- Проектируемый нефтепровод от скважины №18 Лапинского м-ния до АГЗУ
- Проектируемая ВЛ 10 кВ к скважине №18 Лапинского м-ния
- Граница кадастрового квартала, его номер
- Граница земельного участка стоящего на ГКУ, его номер

АО "РИТЭК" <div style="text-align: center;">  </div>					Проект планировки территории для строительства объекта АО "РИТЭК" "Обустройство скважины № 18 Лапинского месторождения" в границах сельского поселения Нижняя Быковка Кошкинского района Самарской области				
Изм.	Кол.уч.	Лист	N док.	Подпись	Дата	Материалы по обоснованию проекта планировки территории	Стадия	Лист	Листов
				Акянова Н.В.			ПП	1	1
Графическая часть (Схема использования территории в период подготовки проекта планировки территории) М 1:2 000						ООО "Средневолжская землеустроительная компания"			