


Схема организации улично-дорожной сети и схема движения транспорта на соответствующей территории для строительства объекта АО "РИТЭК"

"Обустройство скважины № 18 Лапинского месторождения"
в границах сельского поселения Нижняя Быковка Кошкинского района Самарской области

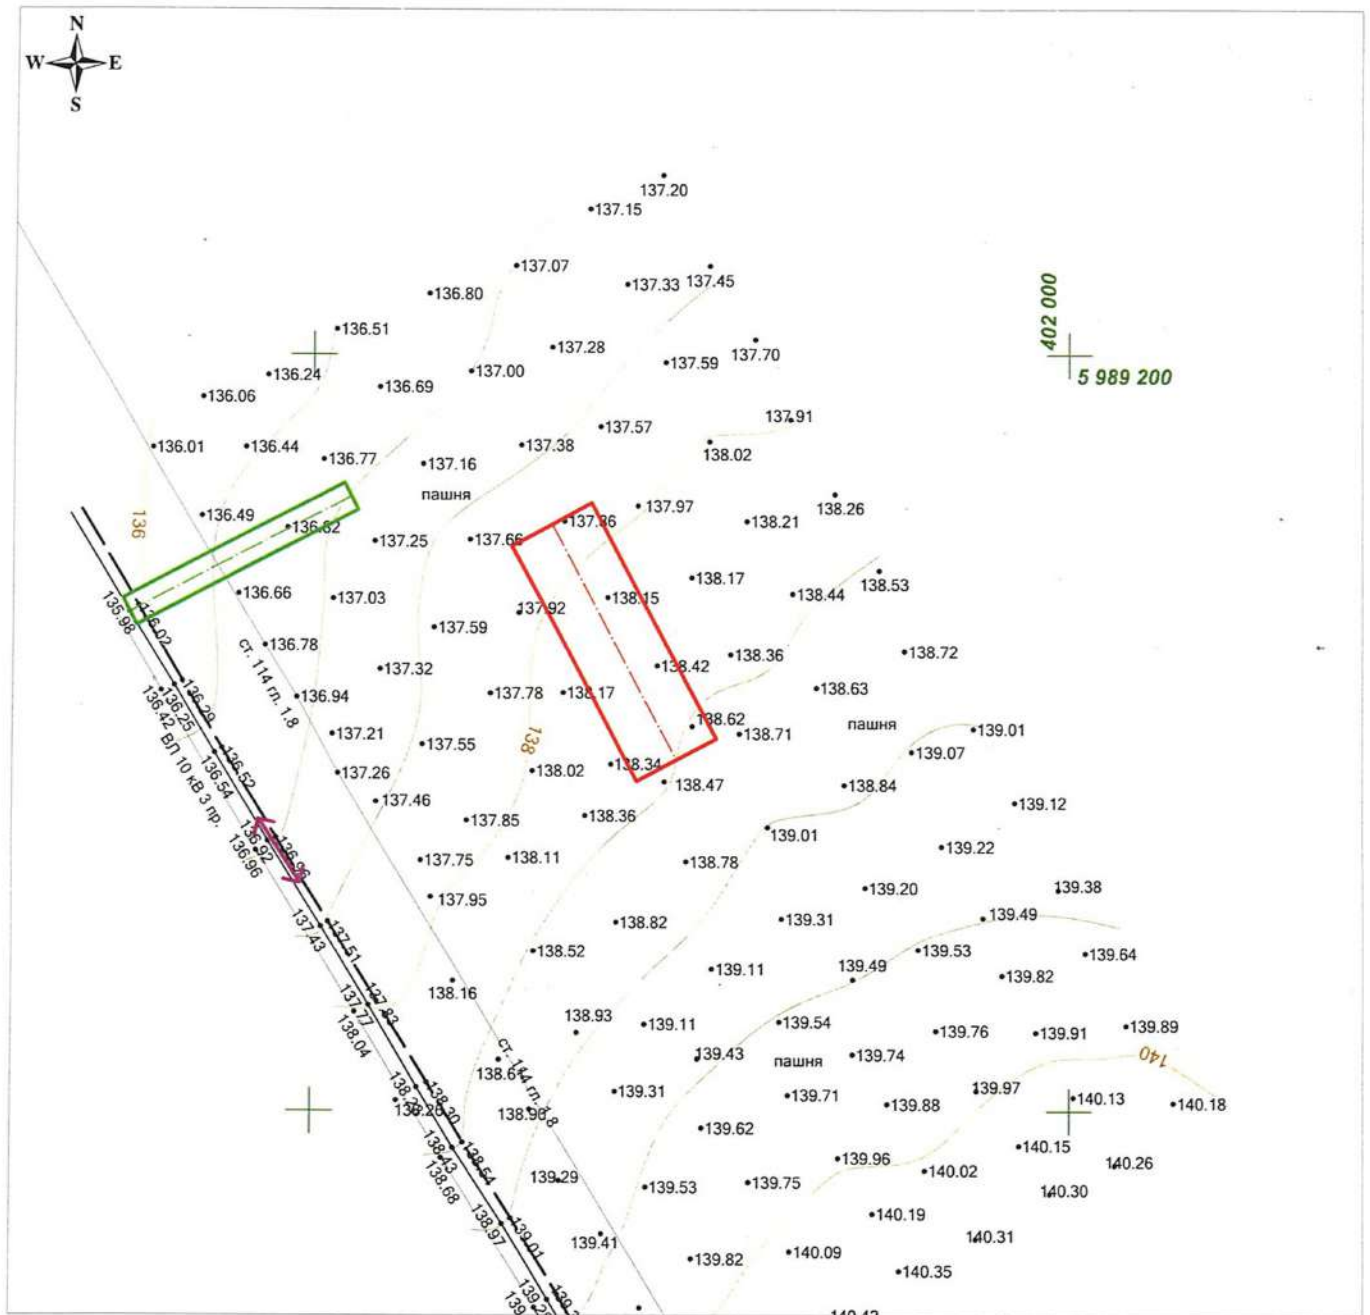

Условные обозначения:

- Проектируемый нефтепровод от скважины №18 Лапинского м-ния до АГЗУ
- Проектируемая ВЛ 10 кВ к скважине №18 Лапинского м-ния
- Дороги, проезды
- ↔ - Направление движения

АО "РИТЭК"						Проект планировки территории для строительства объекта АО "РИТЭК" "Обустройство скважины № 18 Лапинского месторождения" в границах сельского поселения Нижняя Быковка Кошкинского района Самарской области			
Изм.	Кол.уч.	Лист	N док.	Подпись	Дата				
Исполнитель Акянова Н.В. Директор Ховрин Н.А.						Материалы по обоснованию проекта планировки территории	Стадия ПП	Лист 1	Листов 1
						Графическая часть (Схема организации улично-дорожной сети и схема движения транспорта на соответствующей территории) М 1:2 000			