


**Чертеж планировки территории для строительства объекта АО "РИТЭК"**  
 "Обустройство скважины № 19 Лапинского месторождения"  
 в границах сельского поселения Нижняя Быковка Кошкинского района Самарской области

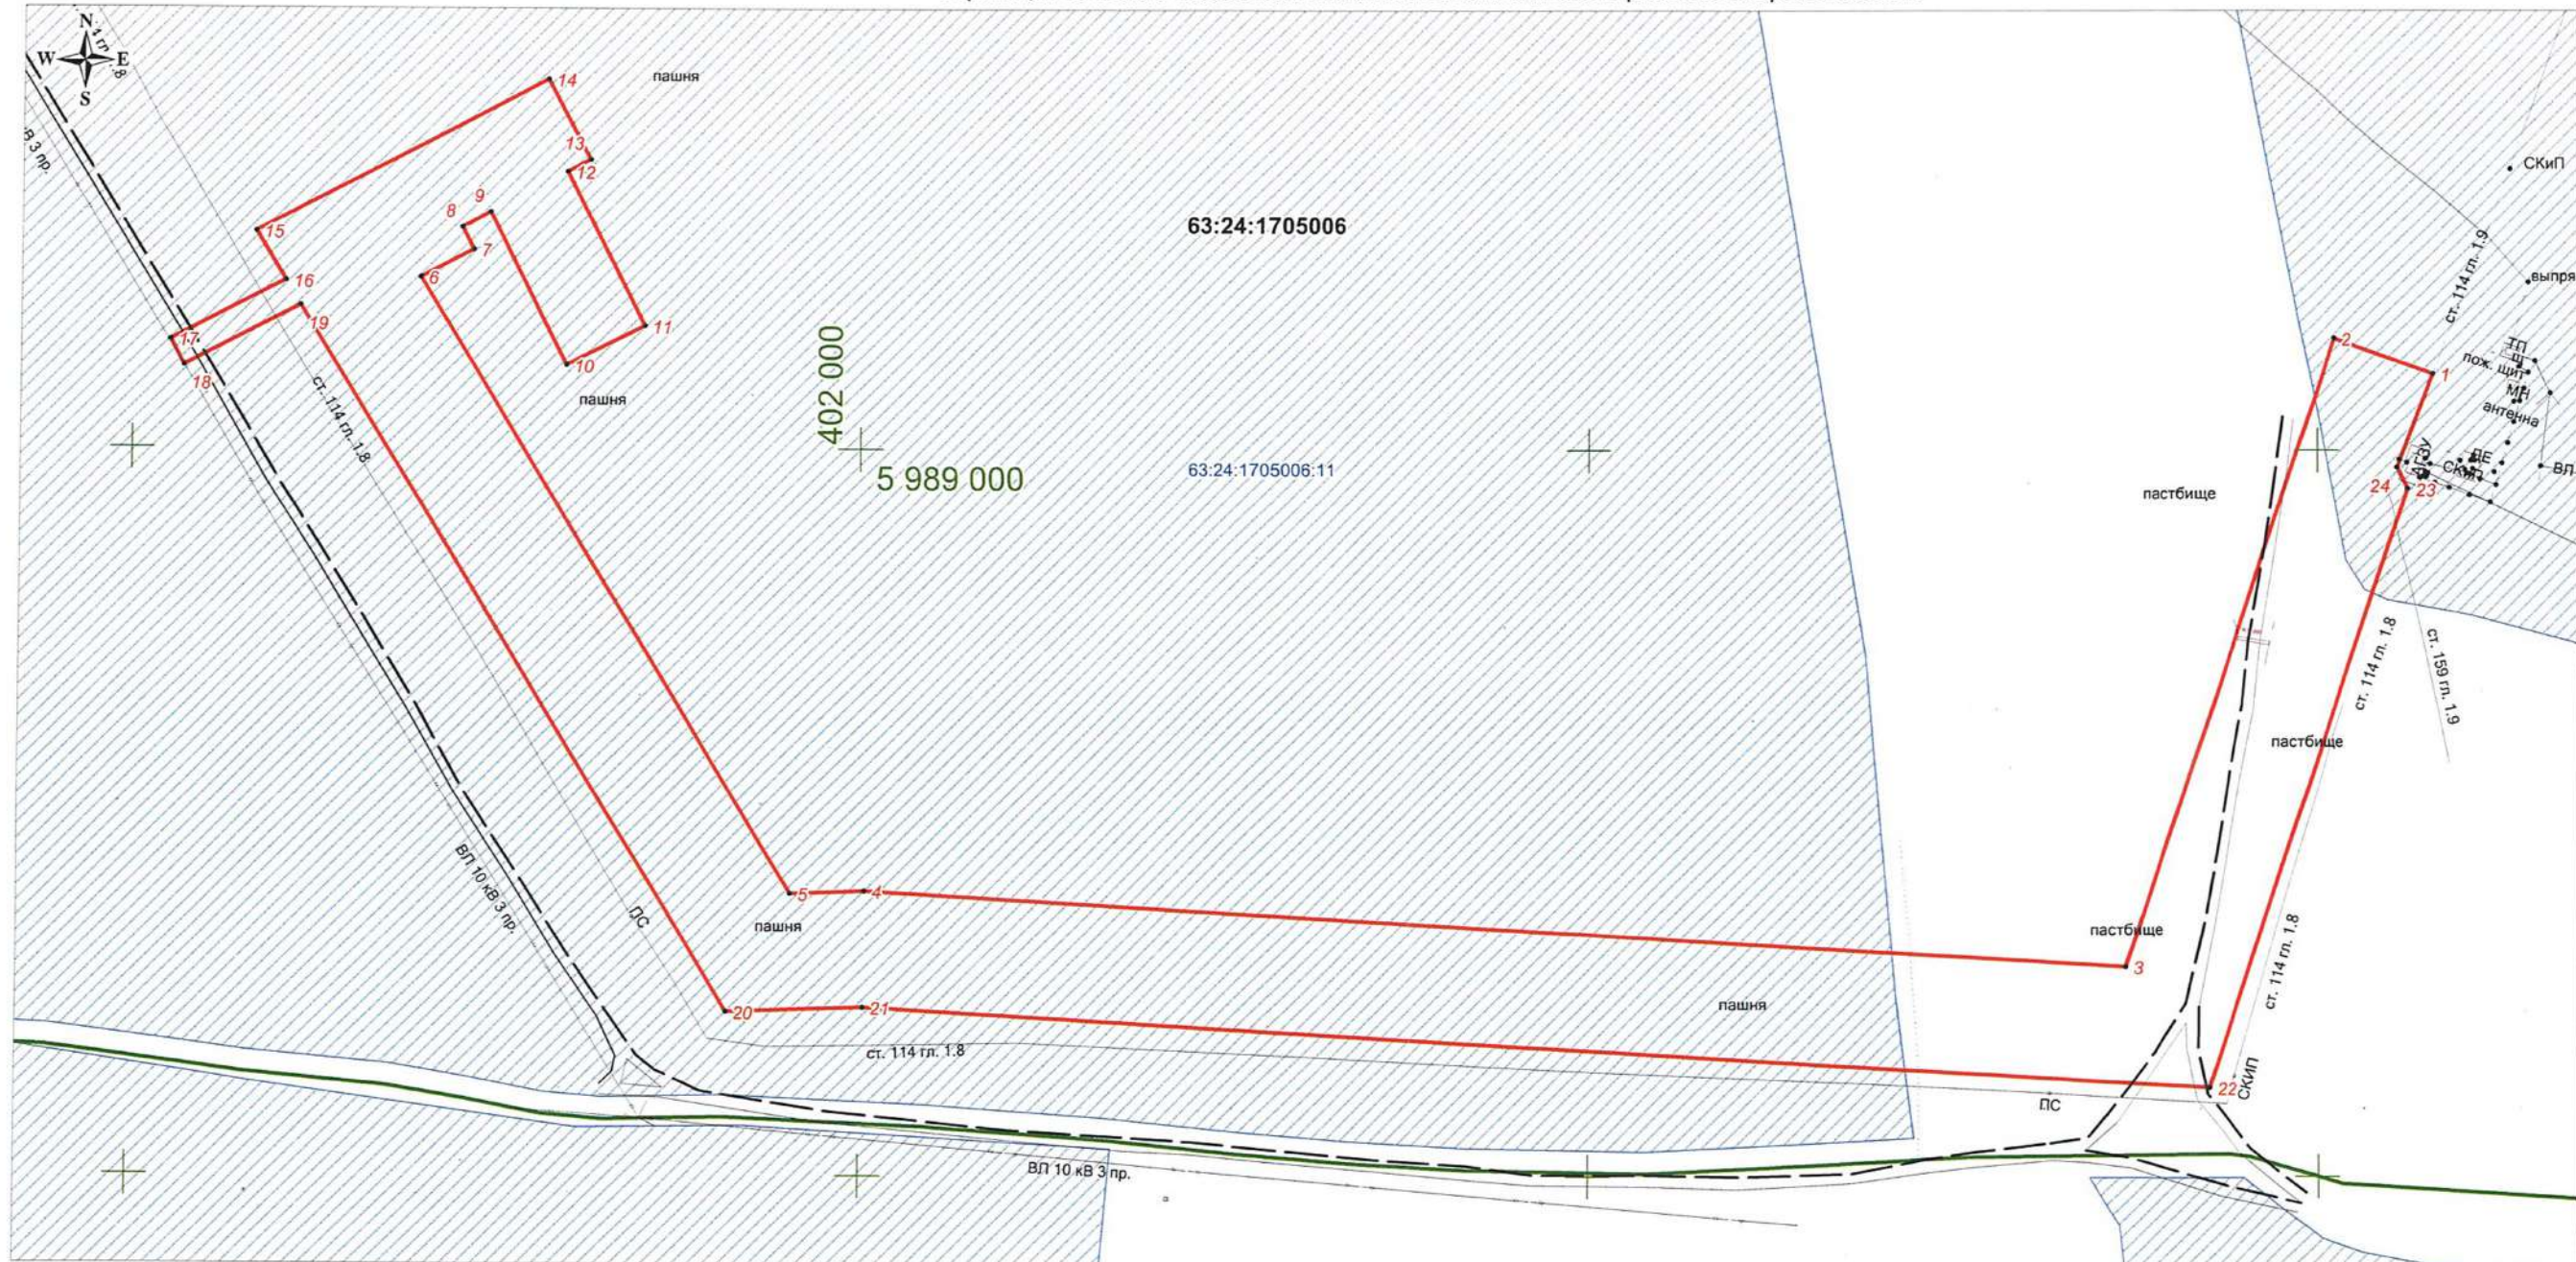

Номер	Хточки	Уточки
1	5 989 021	402 431
2	5 989 031	402 405
3	5 988 858	402 347
4	5 988 879	402 001
5	5 988 878	401 981
6	5 989 047	401 879
7	5 989 055	401 893
8	5 989 061	401 890
9	5 989 065	401 898
10	5 989 023	401 919
11	5 989 034	401 940
12	5 989 076	401 919
13	5 989 080	401 925
14	5 989 102	401 913
15	5 989 060	401 834
16	5 989 046	401 842
17	5 989 030	401 810
18	5 989 023	401 814
19	5 989 039	401 846
20	5 988 845	401 964
21	5 988 847	402 001
22	5 988 825	402 370
23	5 988 989	402 425
24	5 988 995	402 422

Общая площадь  
- 29 418 кв.м

Обзорная схема  
М 1:50 000



Условные обозначения:

- Проектируемая полоса отвода земельного участка для строительства объекта АО "РИТЭК"
- 63:24:1705006 - Граница кадастрового квартала, его номер
- 63:24:1705006:11 - Граница земельного участка стоящего на ГКУ, его номер
- ↖ ↗ ↘ ↙ - Поворотные точки проектируемого объекта

<b>АО "РИТЭК"</b>						Проект планировки территории для строительства объекта АО "РИТЭК" "Обустройство скважины № 19 Лапинского месторождения" в границах сельского поселения Нижняя Быковка Кошкинского района Самарской области			
Изм.	Коп.уч.	Лист	№ док.	Подпись	Дата	Проект планировки территории (основная часть)	Стадия	Лист	Листов
				<i>Ахязнова Н.В.</i>			ПП	1	1
Исполнитель: <i>Ахязнова Н.В.</i> Директор: <i>Хаврин Н.А.</i>						Графическая часть (чертеж планировки территории) М 1:2 000	ООО "Средневолжская землеустроительная компания"		