


Схема использования территории в период подготовки проекта планировки территории для строительства объекта АО "РИТЭК"
"Обустройство скважины № 19 Лапинского месторождения"
 в границах сельского поселения Нижняя Быковка Кошкинского района Самарской области

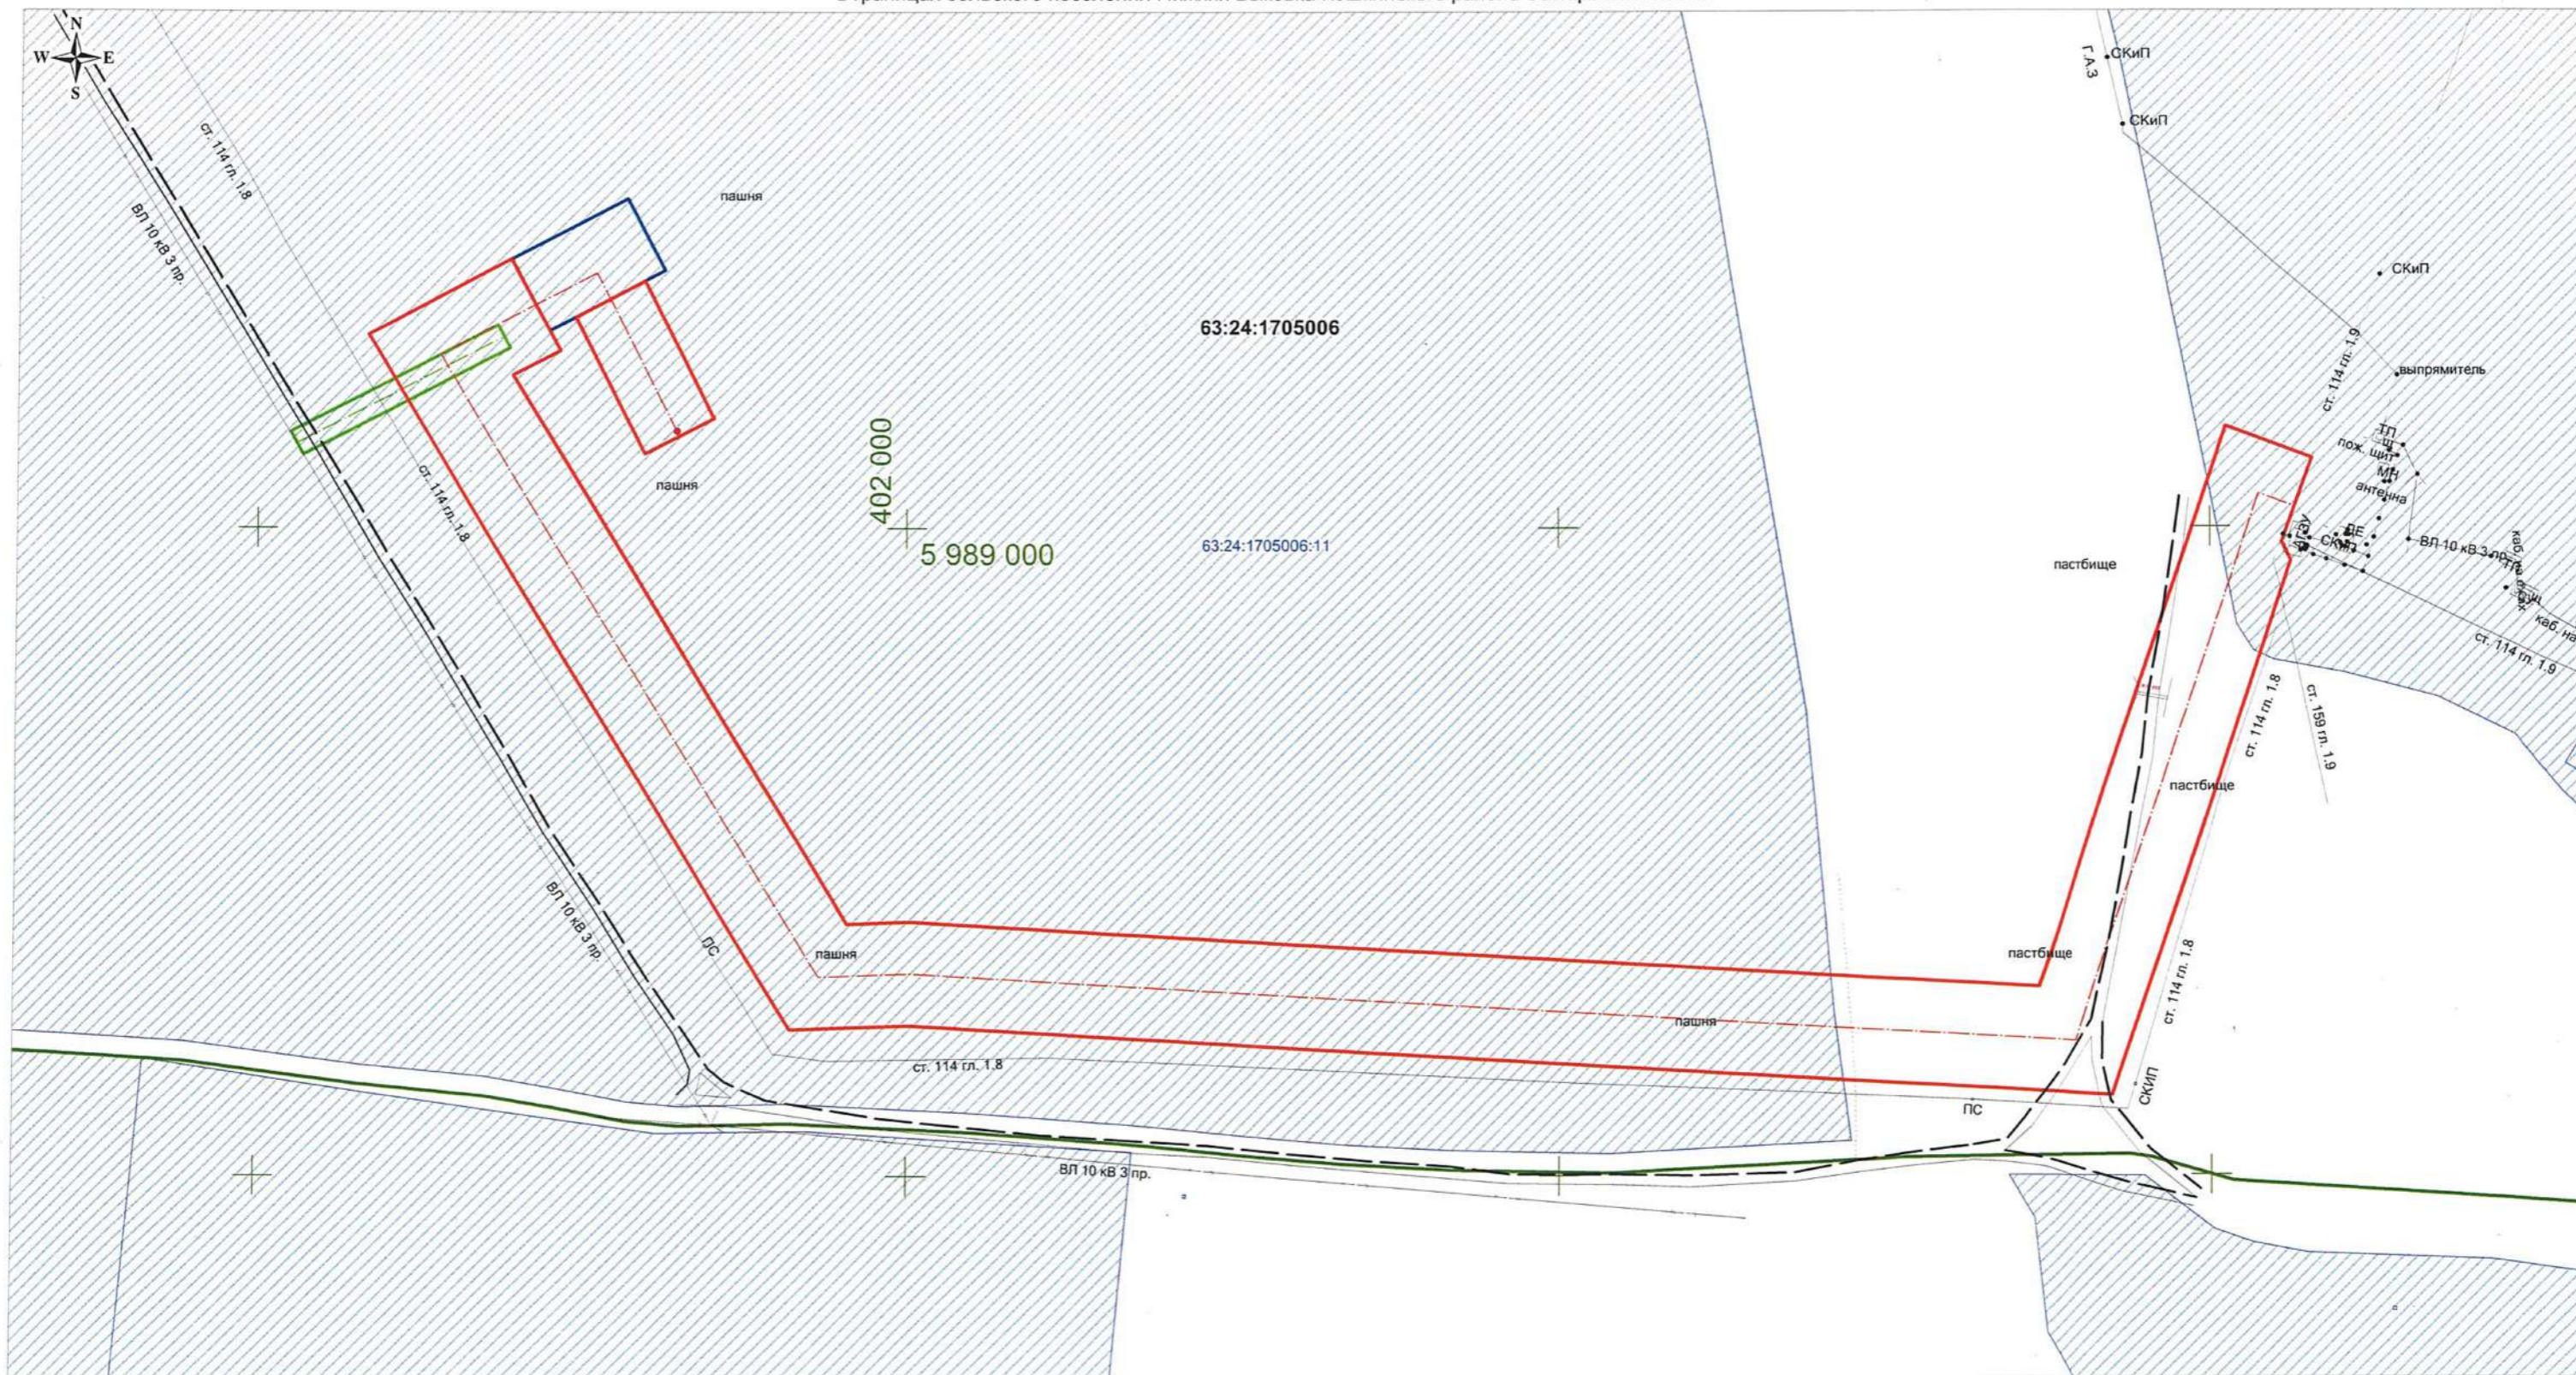

Условные обозначения

- Проектируемый нефтепровод от скважины №19 Лапинского м-ния до АГЗУ
- Проектируемая ВЛ 10 кВ к скважине №19 Лапинского м-ния
- Проектируемый нефтесборный трубопровод
- Проектируемая АГЗУ
- 63:24:1705006 - Граница кадастрового квартала, его номер
- 63:24:1705006:11 - Граница земельного участка стоящего на ГКУ, его номер

| | | | | | |
|-------------------|--------|------|--------|--------------|------|
| АО "РИТЭК" | | | | | |
| Изм. | Колуч. | Лист | № док. | Подпись | Дата |
| | | | | Акянова Н.В. | |
| | | | | Ховрин Н.А. | |
| | | | | | |

| | | | |
|--|--------|------|--|
| Проект планировки территории для строительства объекта АО "РИТЭК" "Обустройство скважины № 19 Лапинского месторождения" в границах сельского поселения Нижняя Быковка Кошкинского района Самарской области | | | |
| Материалы по обоснованию проекта планировки территории | Стадия | Лист | Листов |
| | ПП | 1 | 1 |
| Графическая часть территории в период подготовки проекта планировки территории) М 1:2 000 | | | ООО "Средневожская землеустроительная компания" |