


Схема организации улично-дорожной сети и схема движения транспорта на соответствующей территории для строительства объекта АО "РИТЭК"

"Обустройство скважины № 19 Лапинского месторождения"
в границах сельского поселения Нижняя Быковка Кошкинского района Самарской области

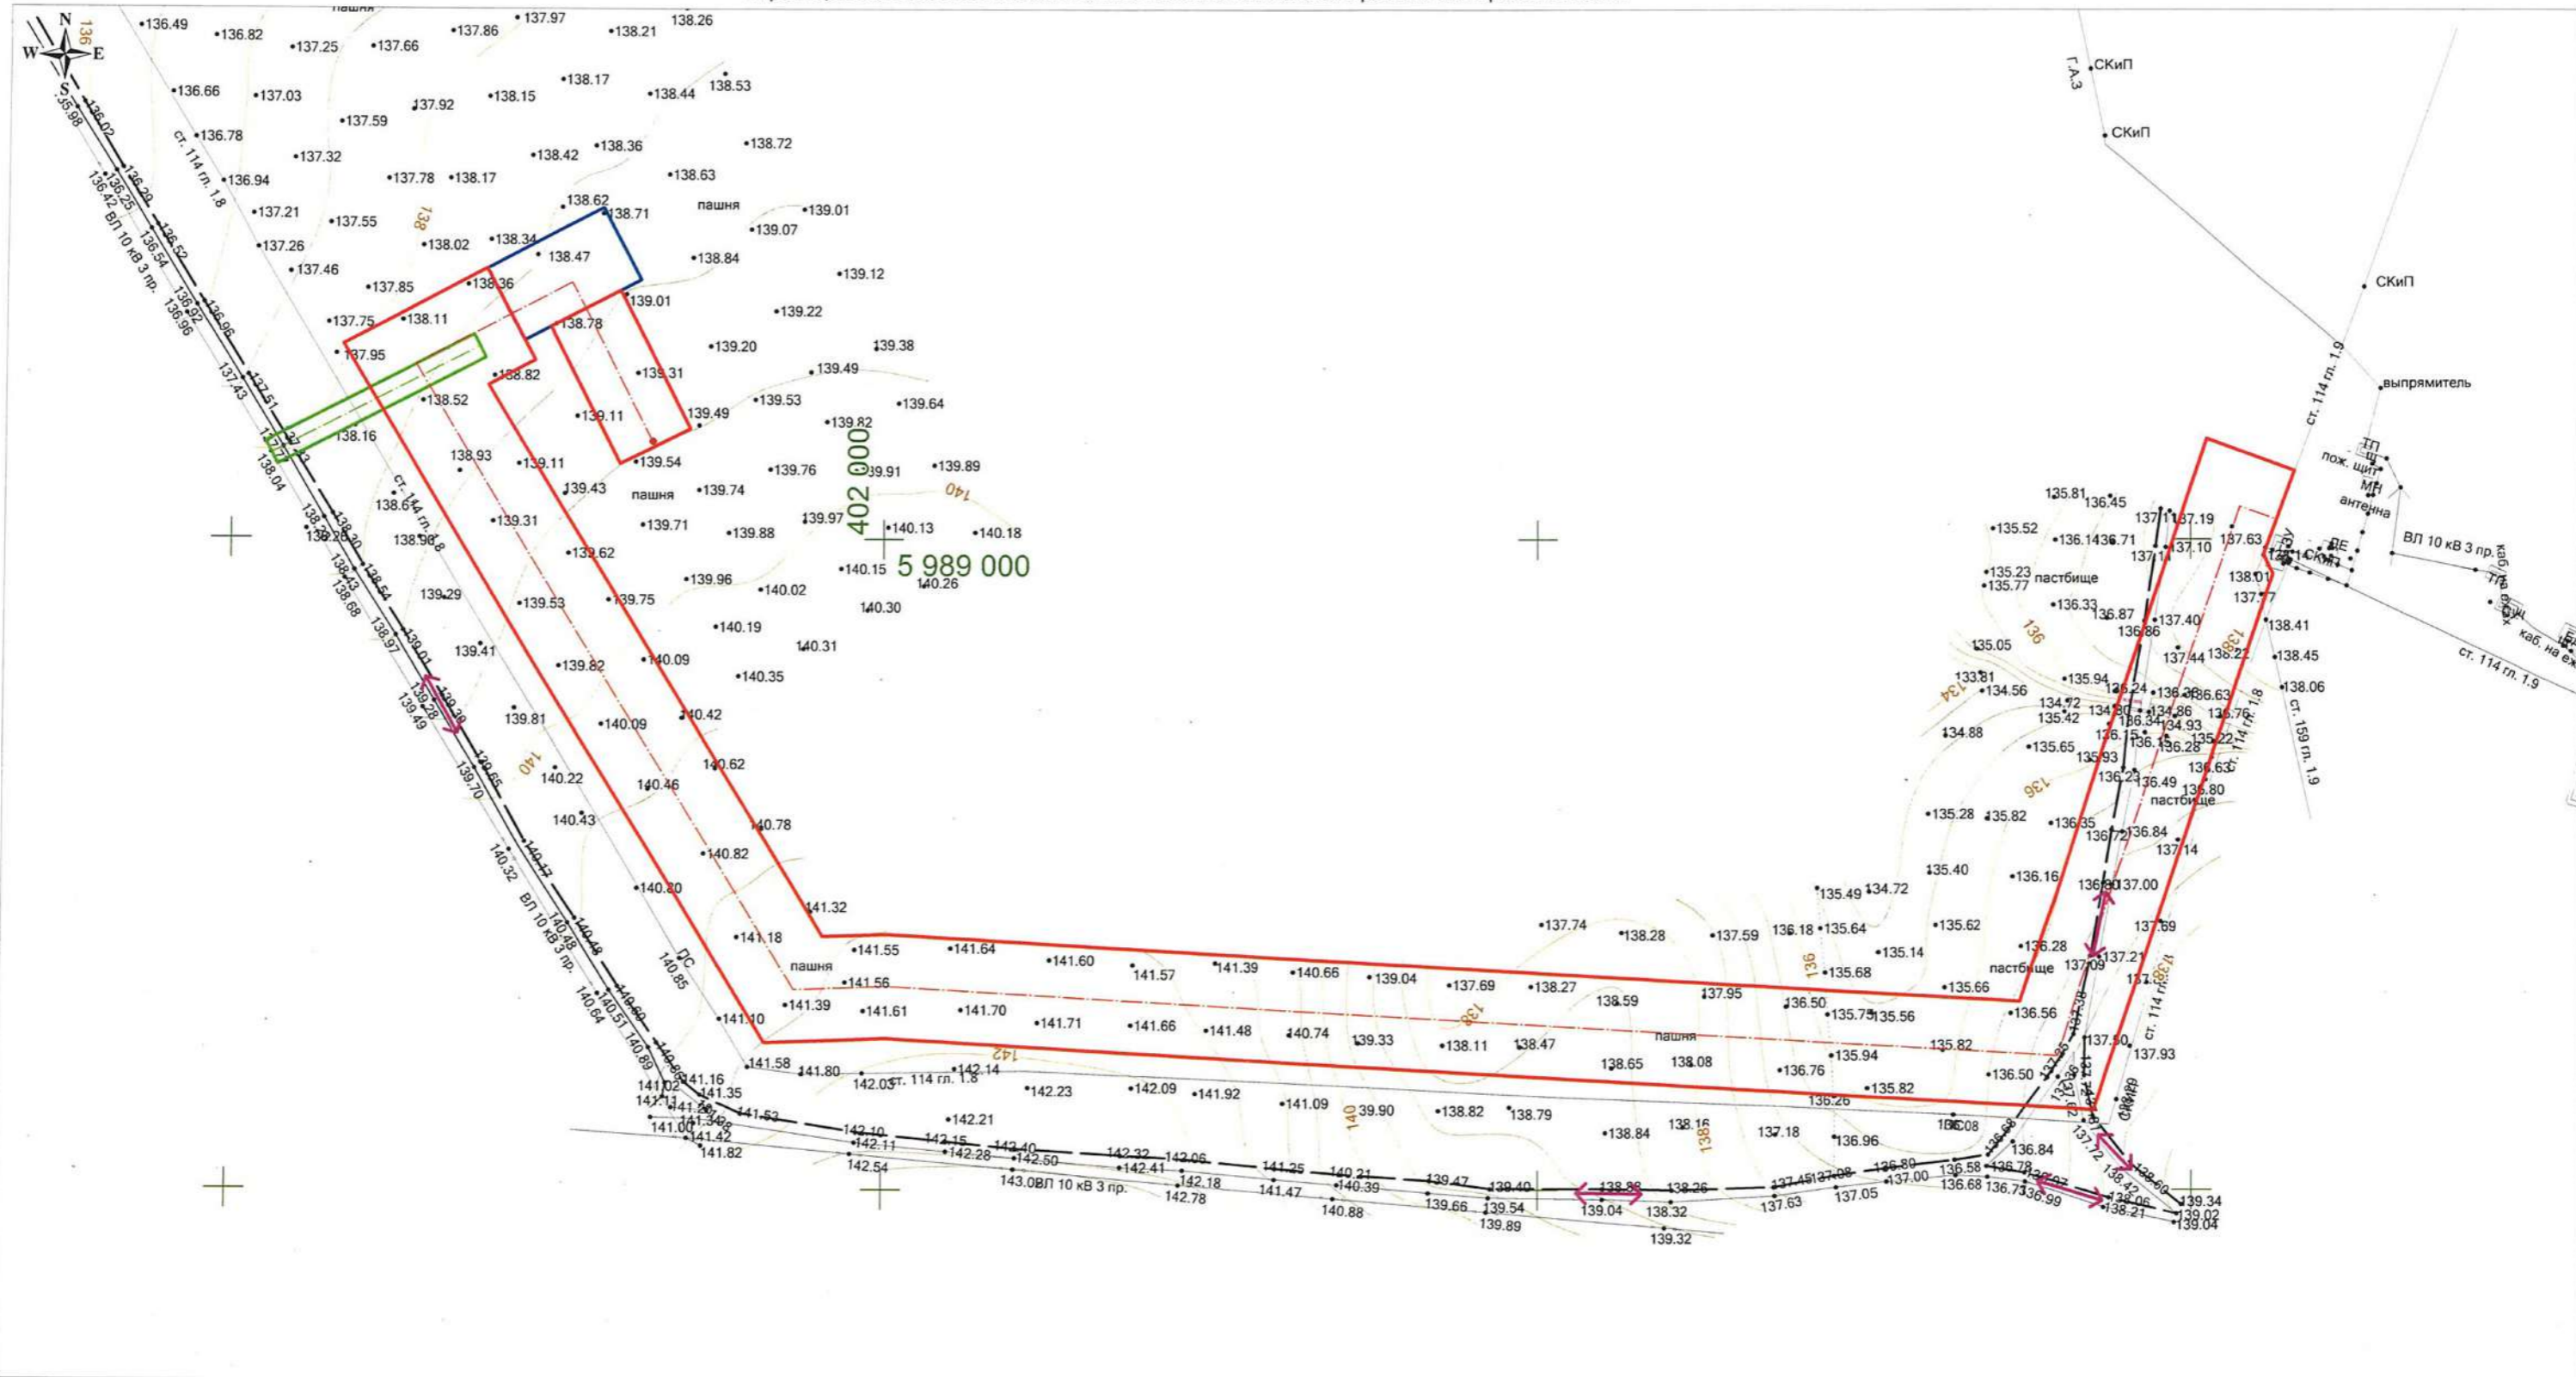

Условные обозначения

- Проектируемый нефтепровод от скважины №19 Лапинского м-ния до АГЗУ
- Проектируемая ВЛ 10 кВ к скважине №19 Лапинского м-ния
- Проектируемый нефтесборный трубопровод
- Проектируемая АГЗУ
- Дороги, проезды
- ↔ - Направление движения

АО "РИТЭК"					Проект планировки территории для строительства объекта АО "РИТЭК" "Обустройство скважины № 19 Лапинского месторождения" в границах сельского поселения Нижняя Быковка Кошкинского района Самарской области				
Изм.	Кол.уч.	Лист	№ док.	Подпись	Дата				
				Акянова Н.В.					
				Ховрин Н.А.					
						Материалы по обоснованию проекта планировки территории	Стадия ПП	Лист 1	Листов 1
Графическая часть (Схема организации улично-дорожной сети и схема движения транспорта на соответствующей территории) М 1:2 000						ООО "Средневолжская землеустроительная компания"			