


Чертеж межевания территории для строительства объекта АО "РИТЭК":
 "Обустройство скважины № 632 Западно-Красновского месторождения"
 в границах сельского поселения Четыровка Кошкинского района Самарской области

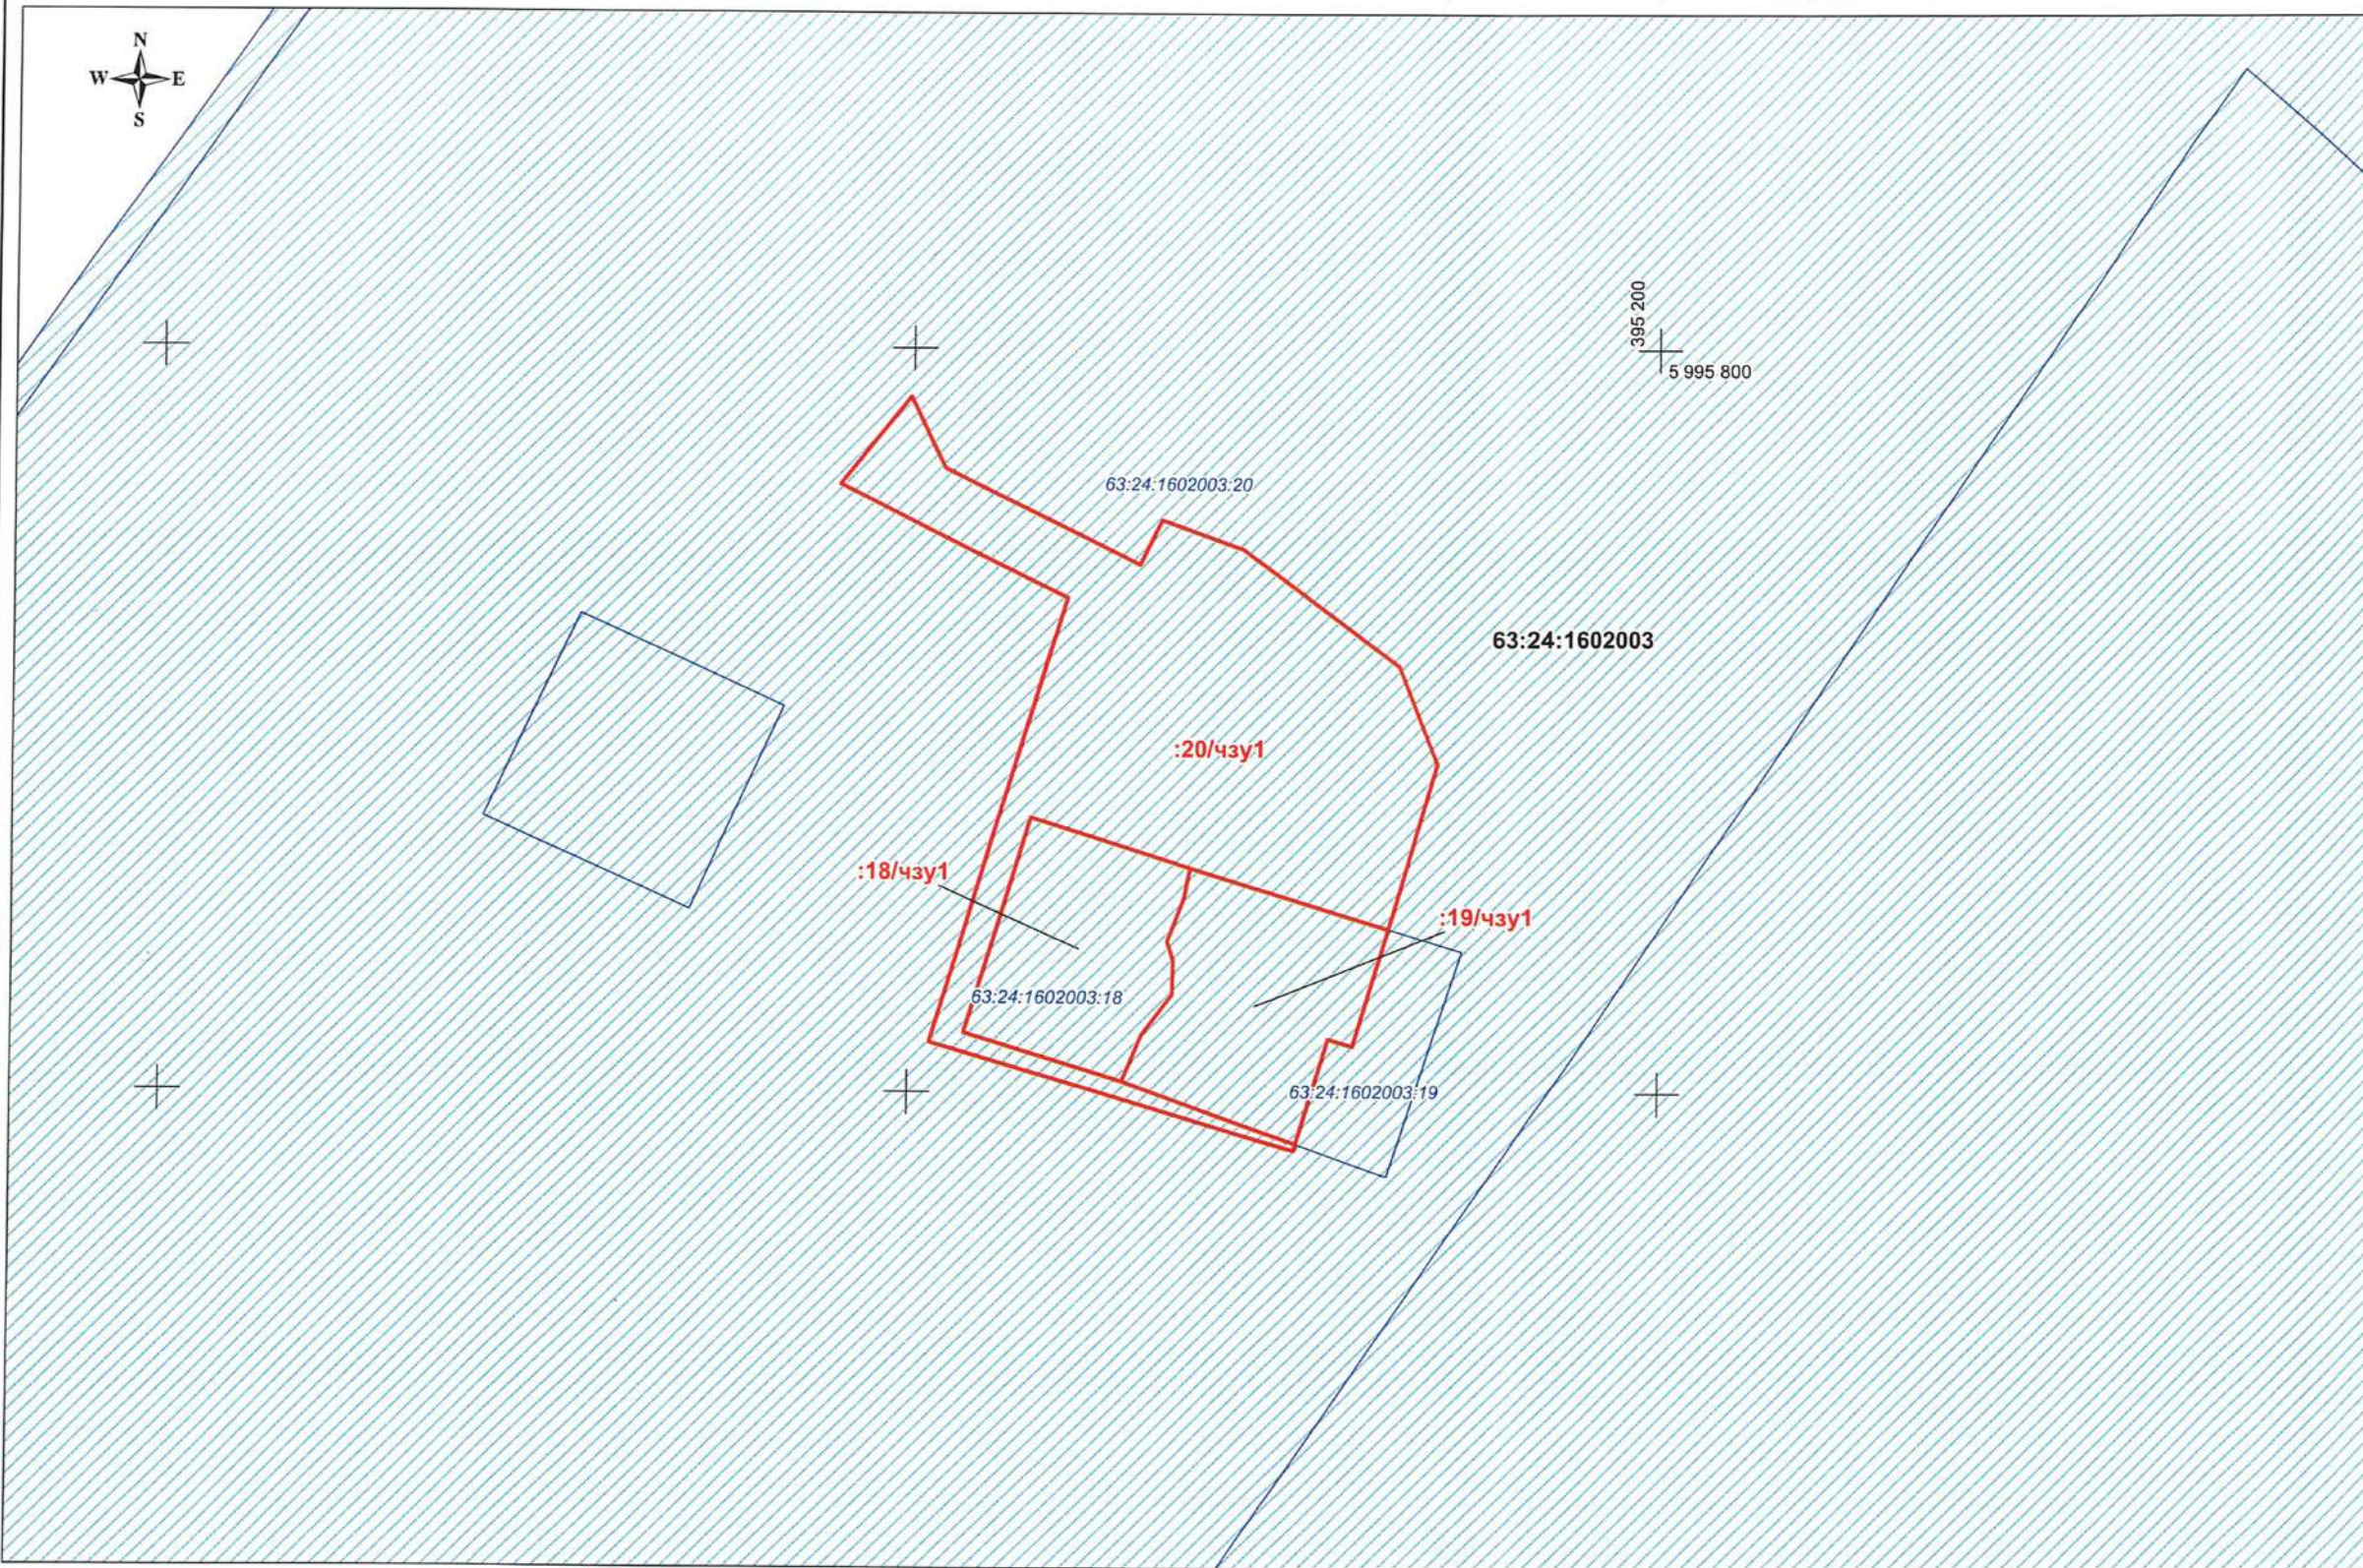

- Условные обозначения:**
- Части земельных участков для строительства объекта АО "РИТЭК" "Обустройство скважины № 632 Западно-Красновского месторождения"
 - 63:24:1211003 - Граница кадастрового квартала, его номер
 - 63:24:1509002:18 - Граница земельного участка стоящего на ГКУ, его номер

Экспликация земельных участков

Номер	Кадастровый_номер	Обозначение_ЗУ_чзу	Правообладатели	Адрес_описание_местоположения	Категория_земель	Разрешенное_использование	Площадь_кв_м
01	63:24:1602003:19	:19/чзу1	Кузьмин Алексей Юрьевич Чельшков Николай Константинович	Самарская область, Кошкинский район, с/п Четыровка	Земли промышленности	для строительства и дальнейшего размещения эксплуатационной скважины № 632 Западно-Красновского месторождения	3 138
02	63:24:1602003:18	:18/чзу1	Кузьмин Алексей Юрьевич Чельшков Николай Константинович	Самарская область, Кошкинский район, с/п Четыровка	Земли промышленности	для строительства и дальнейшего размещения эксплуатационной скважины № 631 Западно-Красновского месторождения	2 777
03	63:24:1602003:20	:20/чзу1	Кузьмин Алексей Юрьевич Чельшков Николай Константинович	Самарская область, Кошкинский район, с/п Четыровка	Земли с/х назначения	Для сельскохозяйственного производства	10 293
Итого							16 208

АО "РИТЭК"

ОБЩЕСТВО С ОГРАНИЧЕННОЙ ОТВЕТСТВЕННОСТЬЮ

Самарская область, Кошкинский район, с/п Четыровка

ИНН 6316089704

Изм.	Кол.уч.	Лист	№ док.	Подпись	Дата
				Ахьянова Н.В.	
				Ховрин И.А.	

Проект межевания территории
 для строительства объекта АО "РИТЭК"
 "Обустройство скважины № 632 Западно-Красновского месторождения"
 в границах сельского поселения Четыровка
 Кошкинского района Самарской области

Проект межевания территории

**Графическая часть
 (чертеж межевания территории)
 М 1:2 000**

Стадия	Лист	Листов
ПП	1	1

**ООО "Средневолжская
 землеустроительная компания"**