



Чертеж планировки территории для строительства объекта АО "РИТЭК"  
 "Обустройство скважины № 632 Западно-Красновского месторождения"  
 в границах сельского поселения Четыровка Кошкинского района Самарской области

Обзорная схема  
 М 1:50 000

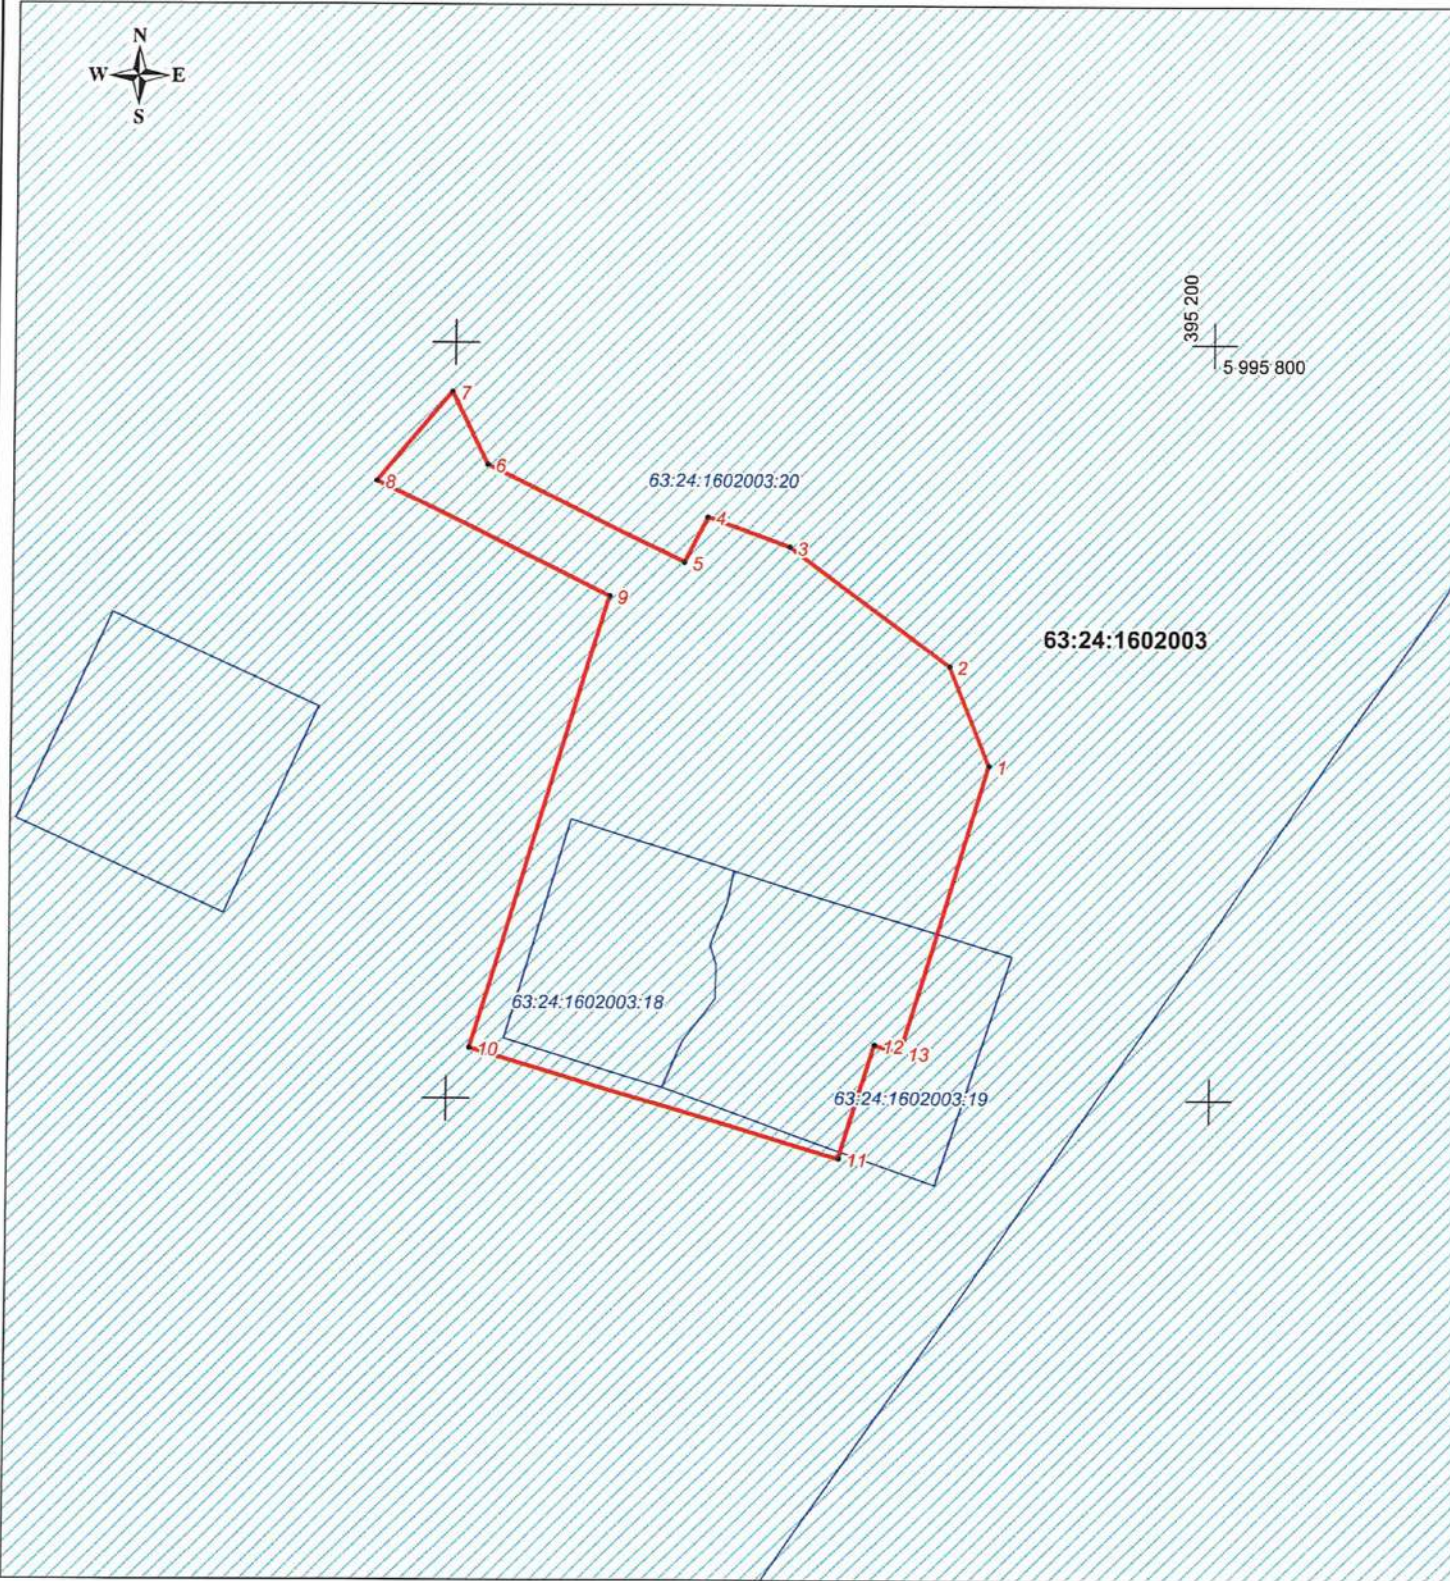

N	X	Y
1	5 995 689	395 141
2	5 995 715	395 131
3	5 995 746	395 089
4	5 995 754	395 066
5	5 995 742	395 060
6	5 995 768	395 009
7	5 995 787	394 999
8	5 995 763	394 980
9	5 995 733	395 041
10	5 995 614	395 006
11	5 995 585	395 103
12	5 995 615	395 112
13	5 995 613	395 119

Общая площадь  
 - 1,62 га

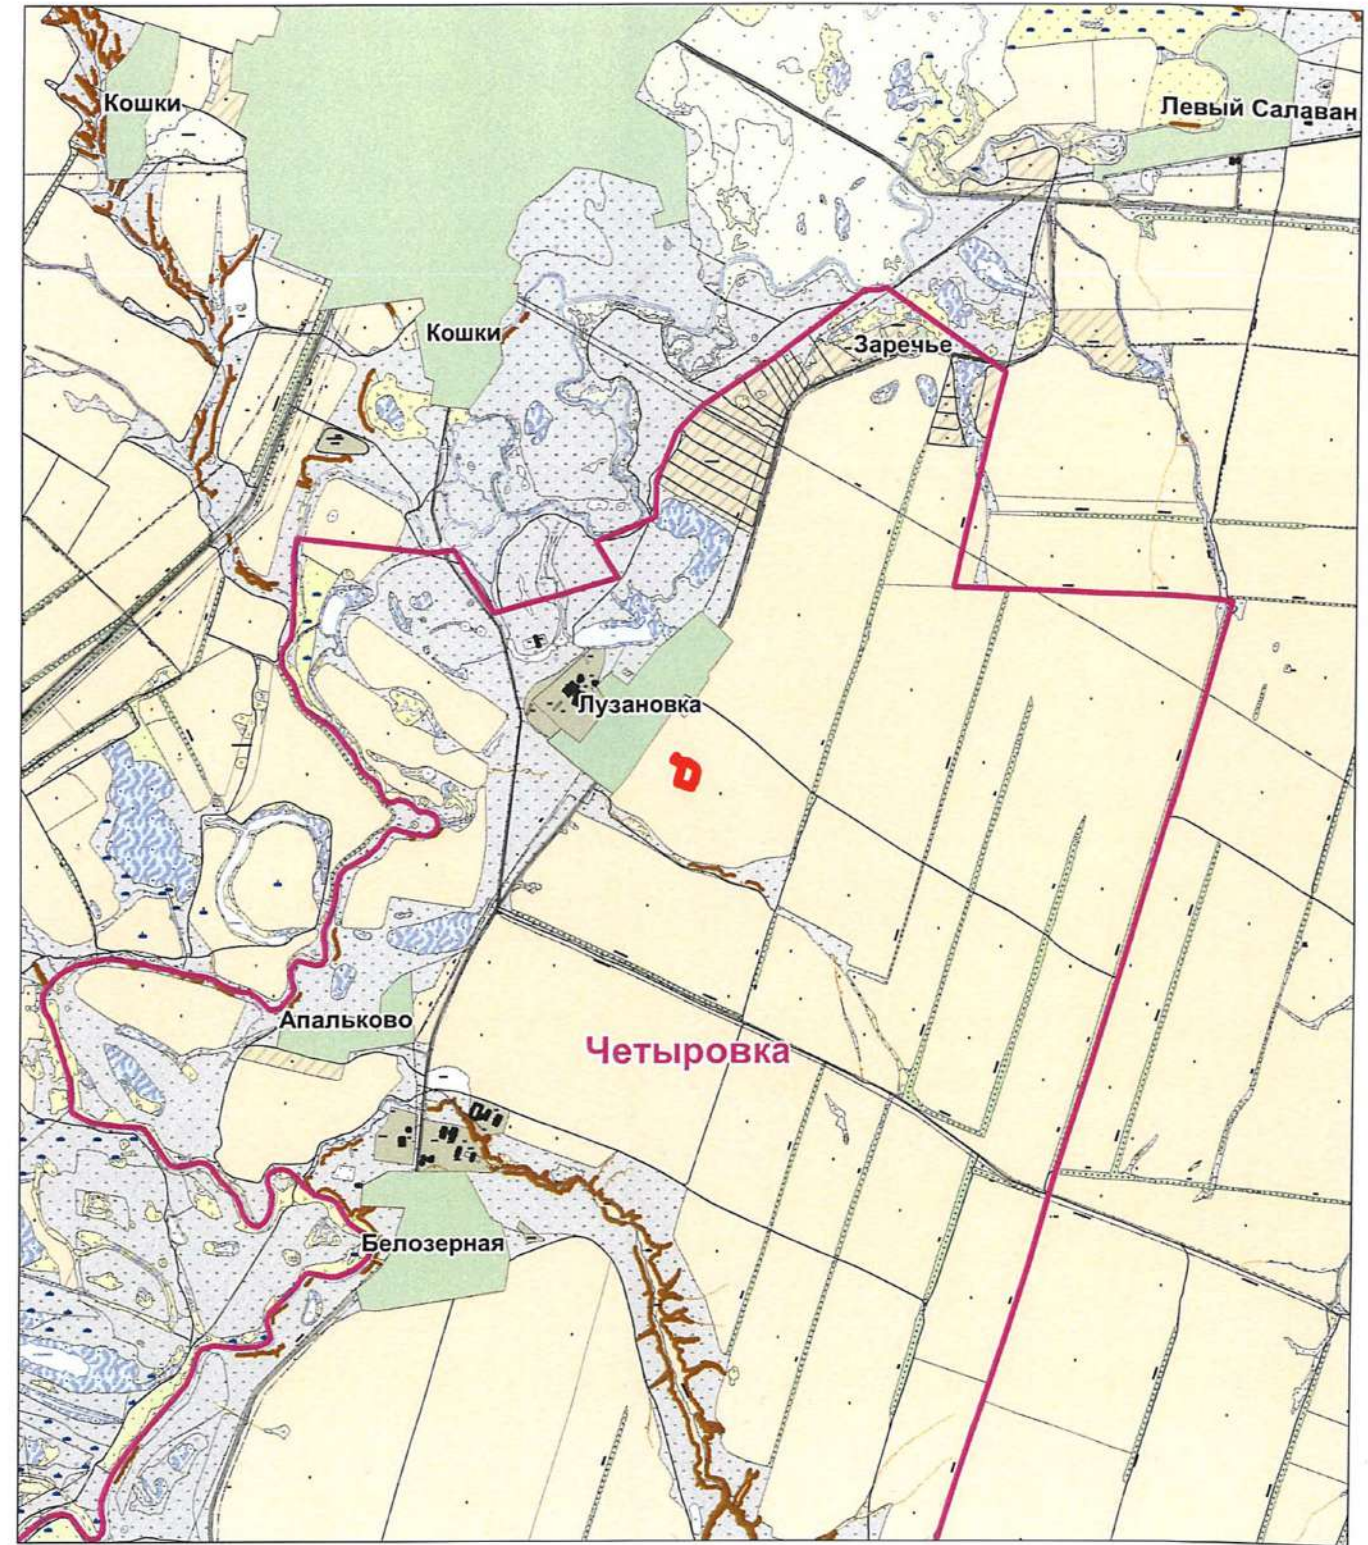

- Условные обозначения:
- Проектируемая полоса отвода земельного участка для строительства объекта АО "РИТЭК"
  - Поворотные точки проектируемого объекта
  - 63:24:1211003 - Граница кадастрового квартала, его номер
  - 63:24:1509002:18 - Граница земельного участка стоящего на ГКУ, его номер
  - Граница сельского поселения

						Проект планировки территории для строительства объекта АО "РИТЭК" "Обустройство скважины № 632 Западно-Красновского месторождения" в границах сельского поселения Четыровка Кошкинского района Самарской области					
									Изм.	Кол. у.	Лист
Исполнитель						Стадия			Лист	Листов	
Директор						Проект планировки территории (основная часть)			ПП	1	1
						Графическая часть (чертеж планировки территории) М 1:2 000			ООО "Средневожская землеустроительная компания"		