


**Схема границ зон с особыми условиями использования территории
для строительства объекта АО "РИТЭК"**
"Обустройство скважины № 632 Западно-Красновского месторождения"
в границах сельского поселения Четыровка Кошкинского района Самарской области

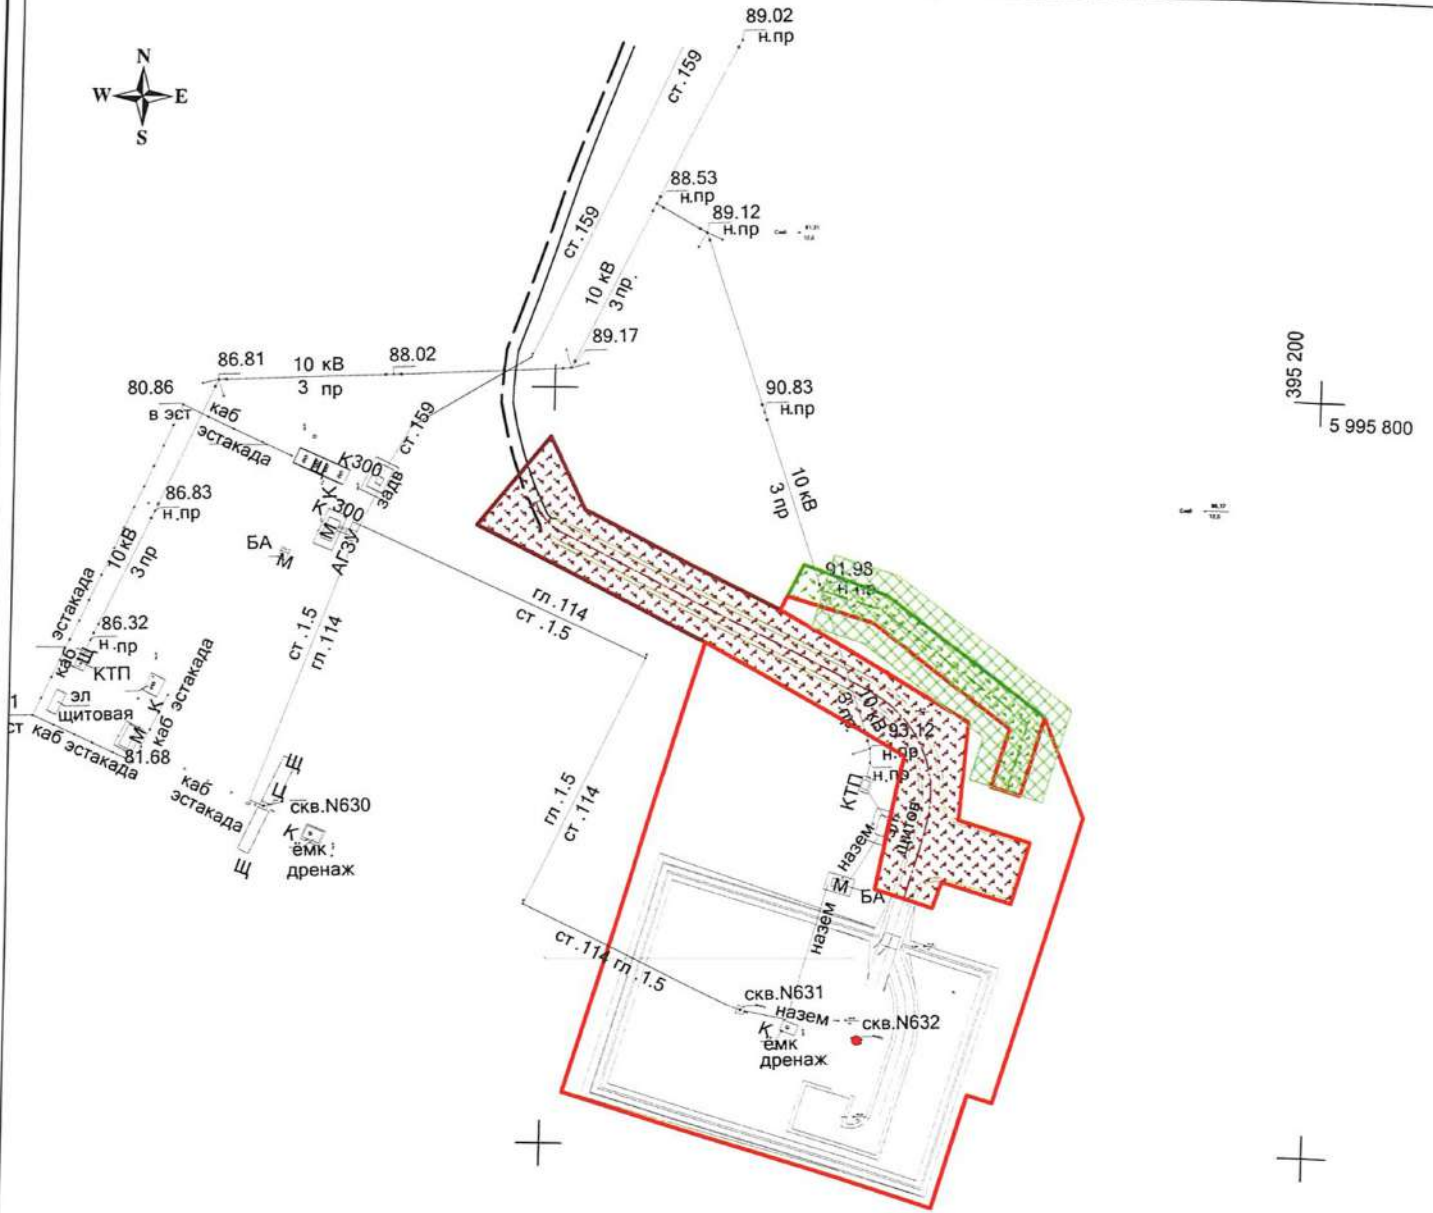

Условные обозначения:

- Площадка под обустройство скважины № 632
- Проектируемая подъездная дорога
- Проектируемая ВЛ 10кВ
- Охранная зона линии ВЛ - 10 кВ

АО "РИТЭК"



Проект планировки территории
для строительства объекта АО "РИТЭК"
"Обустройство скважины № 632 Западно-Красновского месторождения"
в границах сельского поселения Четыровка
Кошкинского района Самарской области

Изм.	Кол.уч.	Лист	N док.	Подпись	Дата
				<i>Акция Н.В.</i>	
				<i>Ховрин Н.А.</i>	

Материалы по обоснованию
проекта планировки территории

Стадия	Лист	Листов
ПП	1	1

Графическая часть
(схема зон с особыми условиями
использования территории)
М 1:2 000

ООО "Средневолжская
землеустроительная компания"