Схема организации улично-дорожной сети и схема движения транспорта на соответствующей территории для строительства объекта АО "РИТЭК"

"Обустройство скважины № 632 Западно-Красновского месторождения"
в границах сельского поселения Четыровка Кошкинского района Самарской области

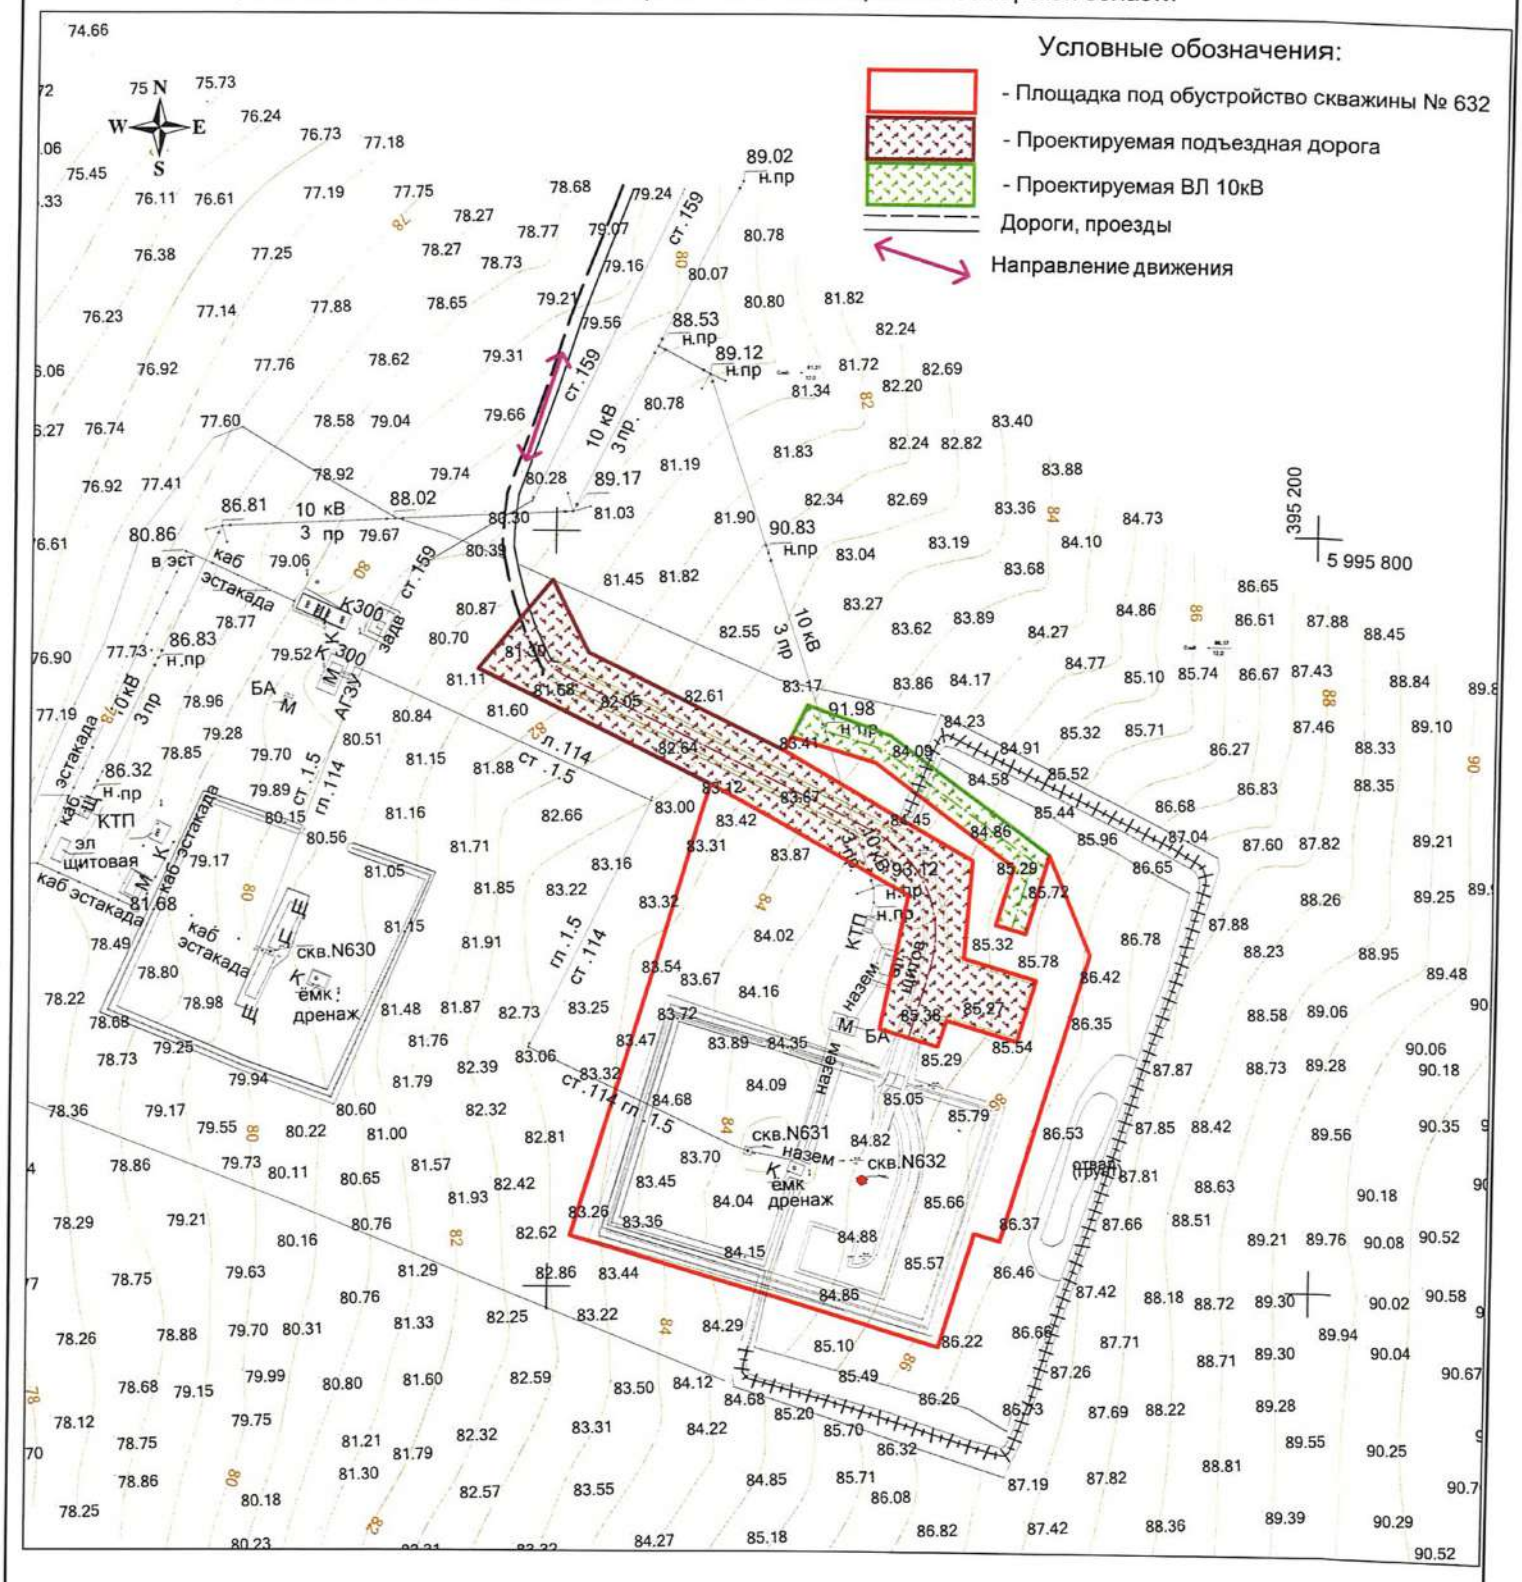

АО "РИТЭК"						Проект планировки территории для строительства объекта АО "РИТЭК" "Обустройство скважины № 632 Западно-Красновского месторождения" в границах сельского поселения Четыровка Кошкинского района Самарской области		
Изм.	Кол.уч.	Лист	N док.	Подпись	Дата			
Исполнитель		Акзянова Н.В.				Материалы по обоснованию проекта планировки территории	Стадия: ПП	Лист: 1 / Листов: 1
Директор		Ховрин Н.А.						
						Графическая часть (Схема организации улично-дорожной сети и схема движения транспорта на соответствующей территории) М 1:2 000	ООО "Средневолжская землеустроительная компания"	