


**Схеме расположения контейнерной площадки для сбора ТКО  
сп Н.Кармала, с. Юмратка, ул, Большая, 52**

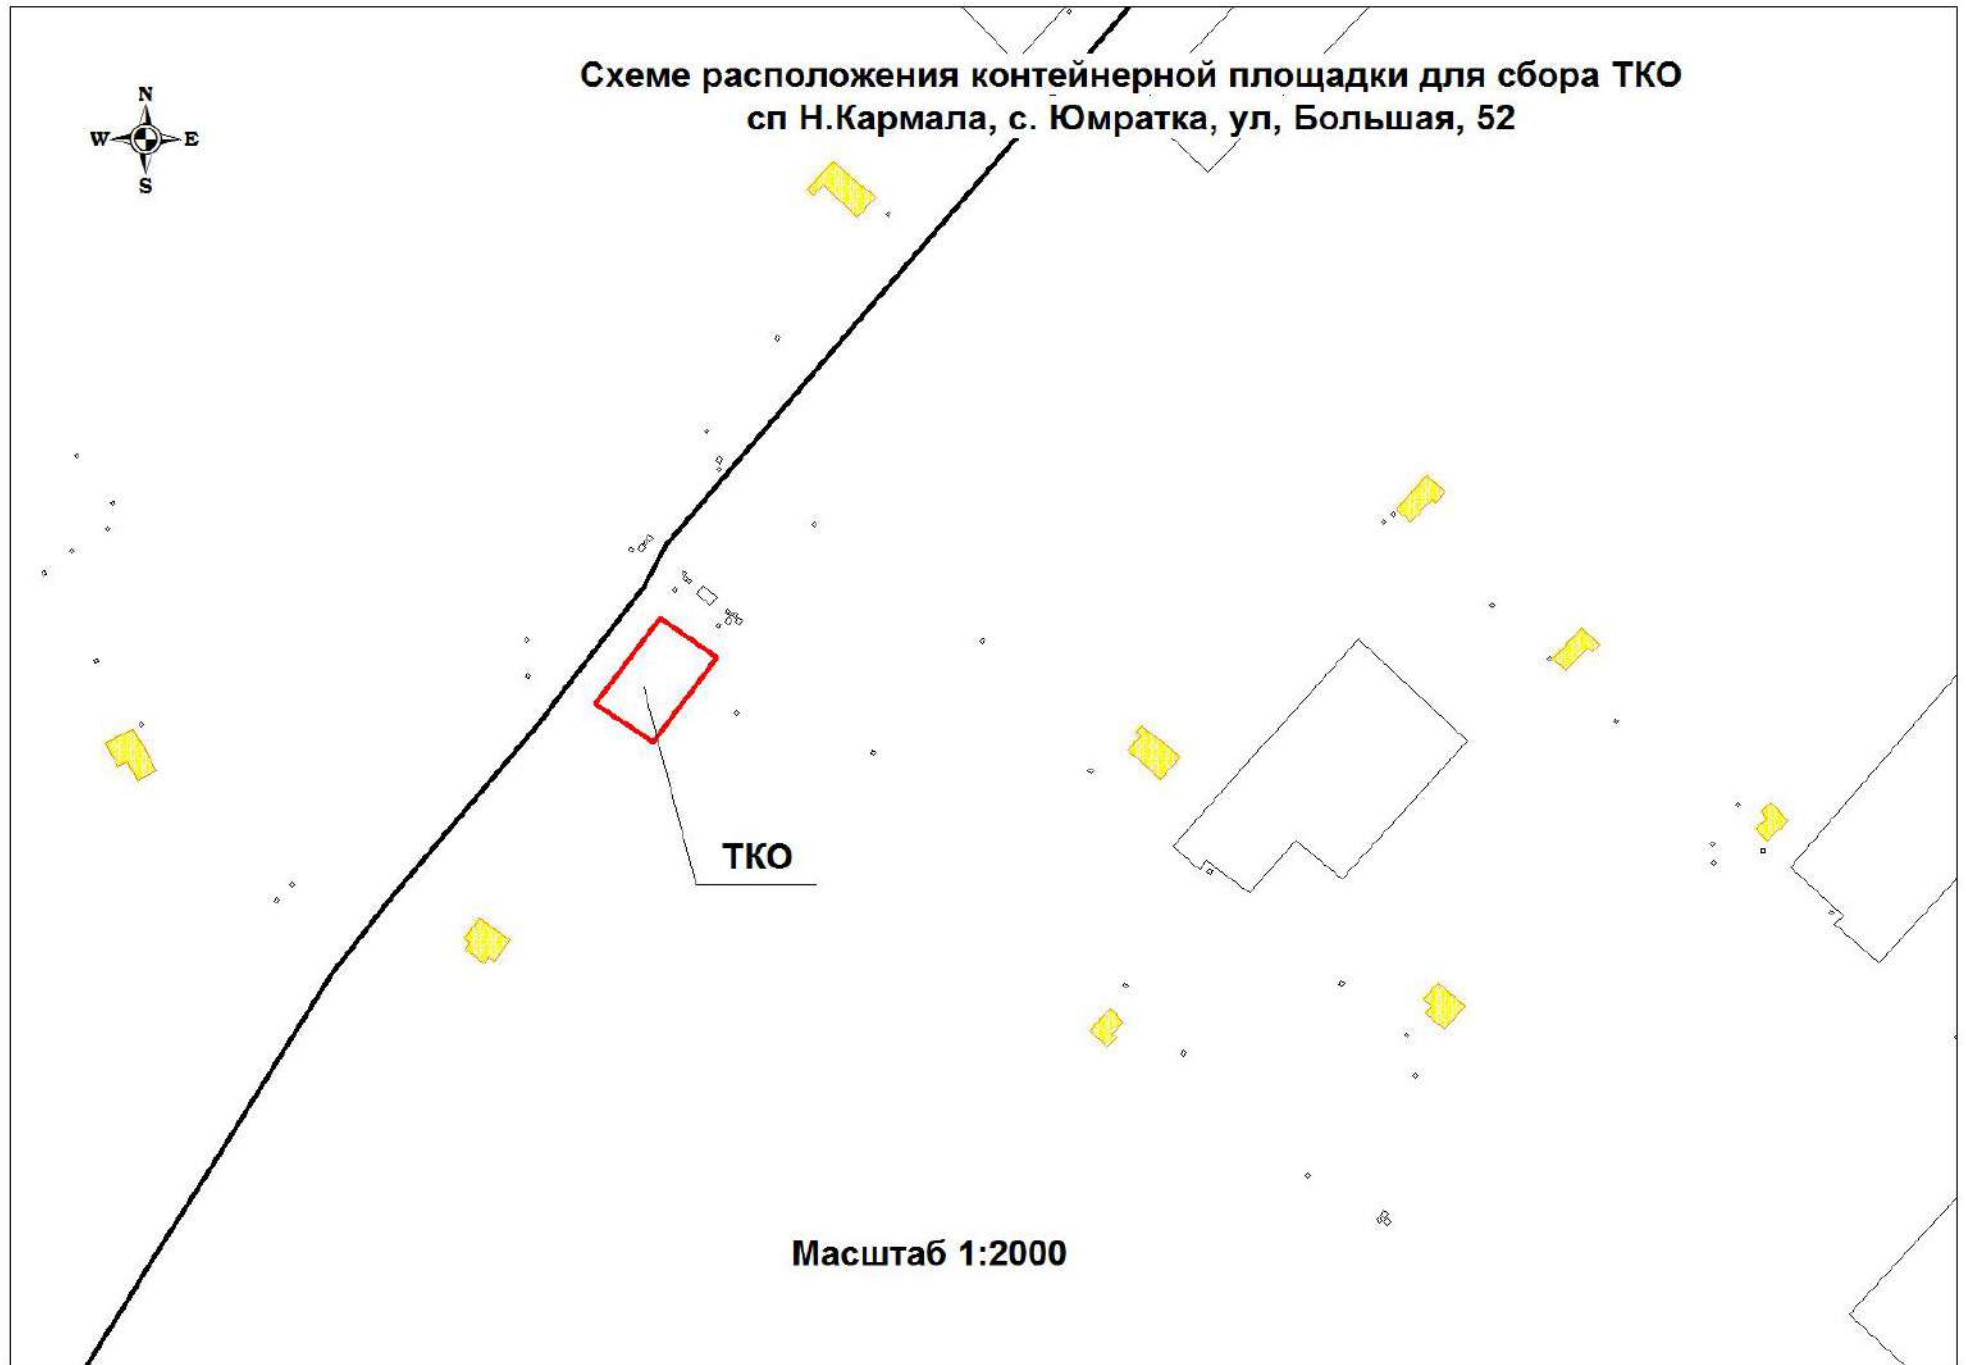

**Масштаб 1:2000**