


Схеме расположения контейнерной площадки для сбора ТКО
сп Н.Кармала, с. Старое Юреево, ул,Центральная,67А

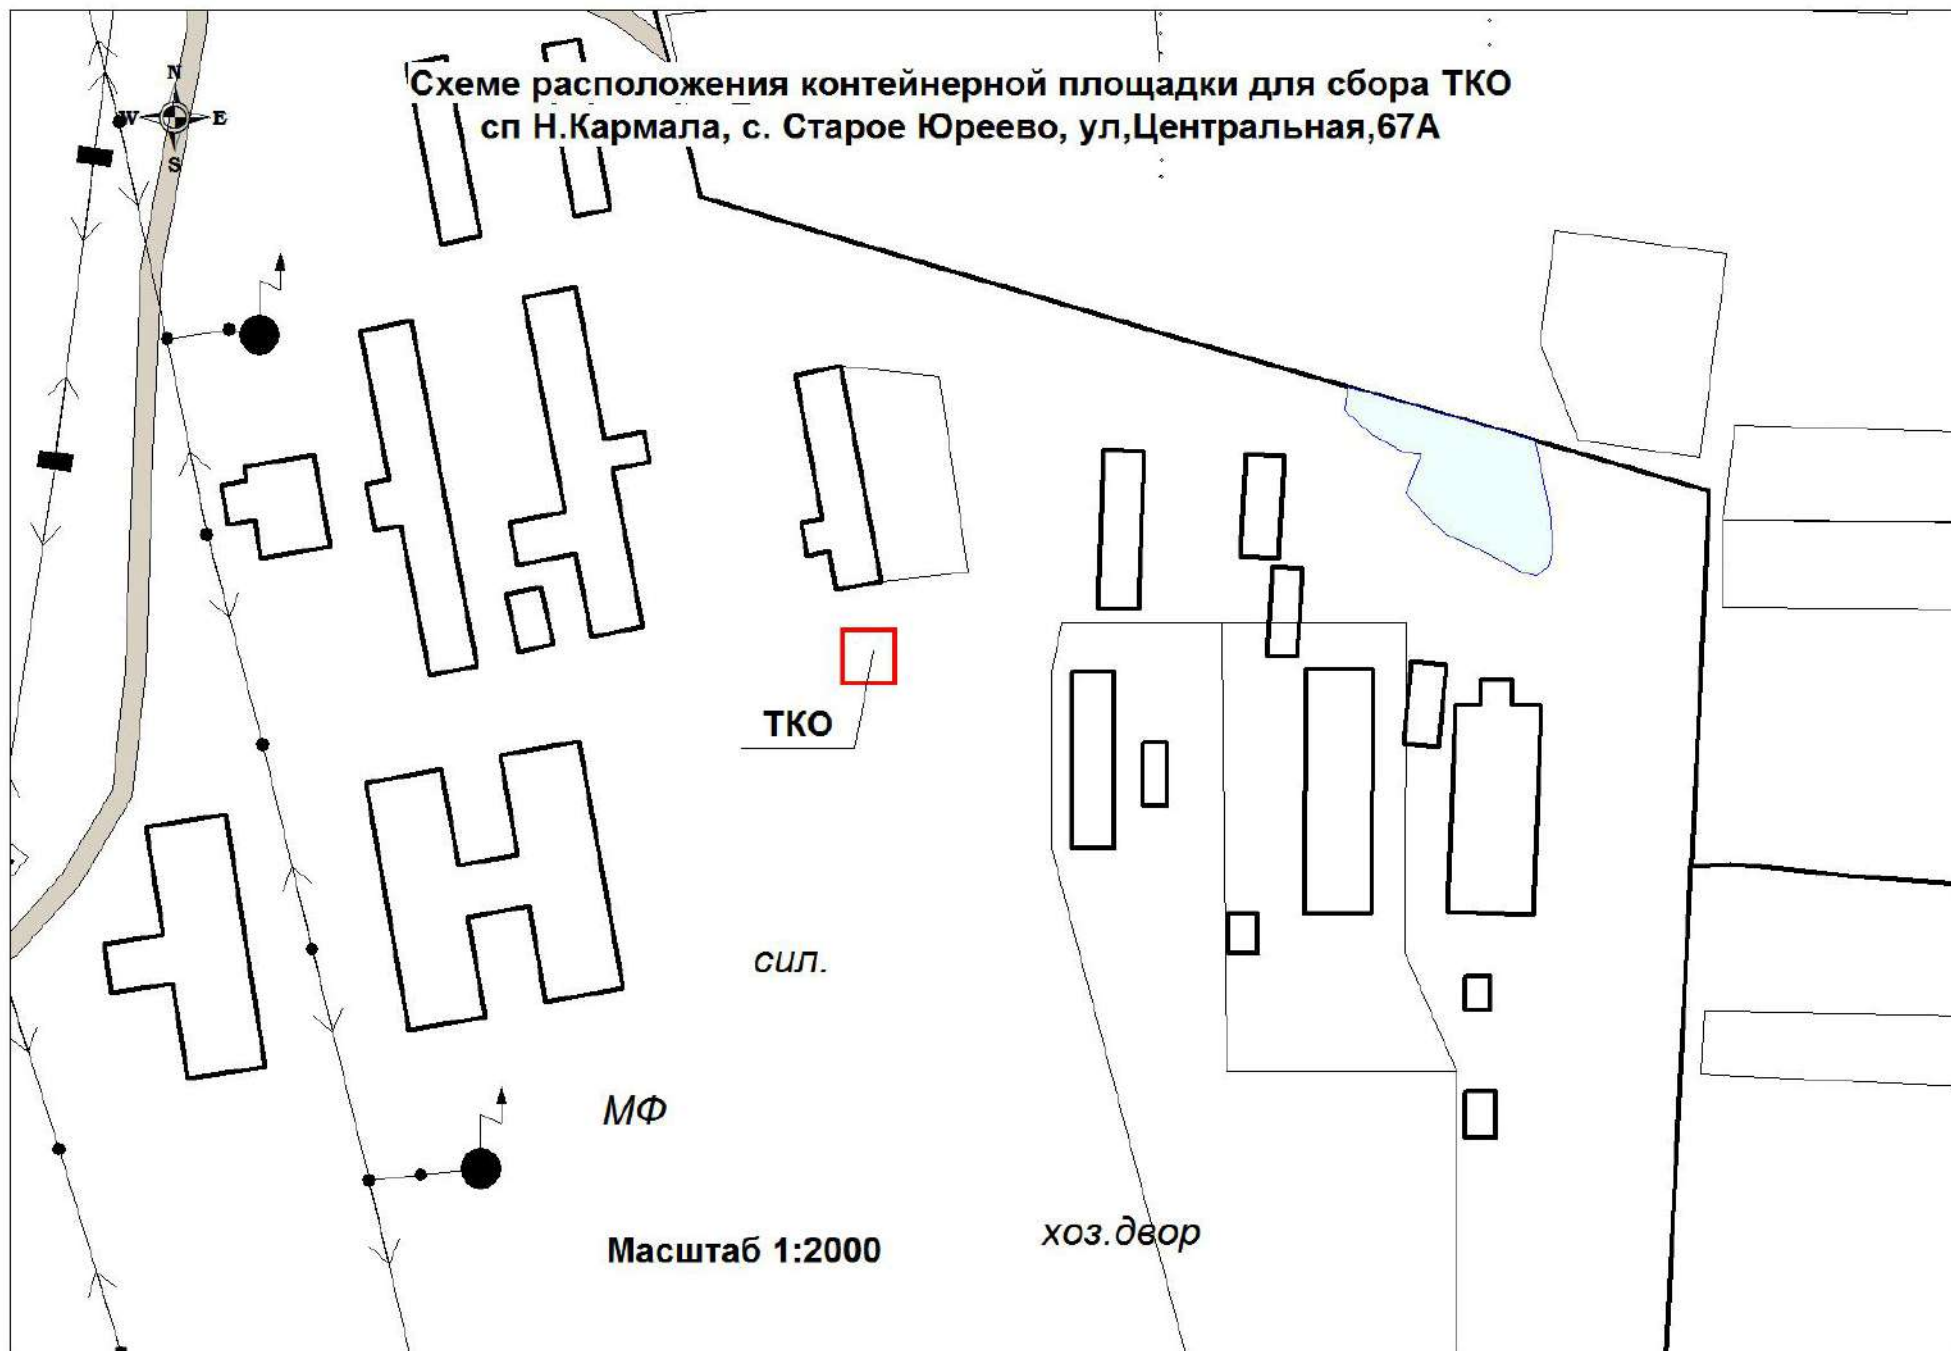

ТКО

сил.

МФ

Масштаб 1:2000

хоз.двор