


**Схема расположения контейнерной площадки для сбора ТКО
сп Н.Кармала, пос.Ульяновка, ул.Ульяновская,86А**

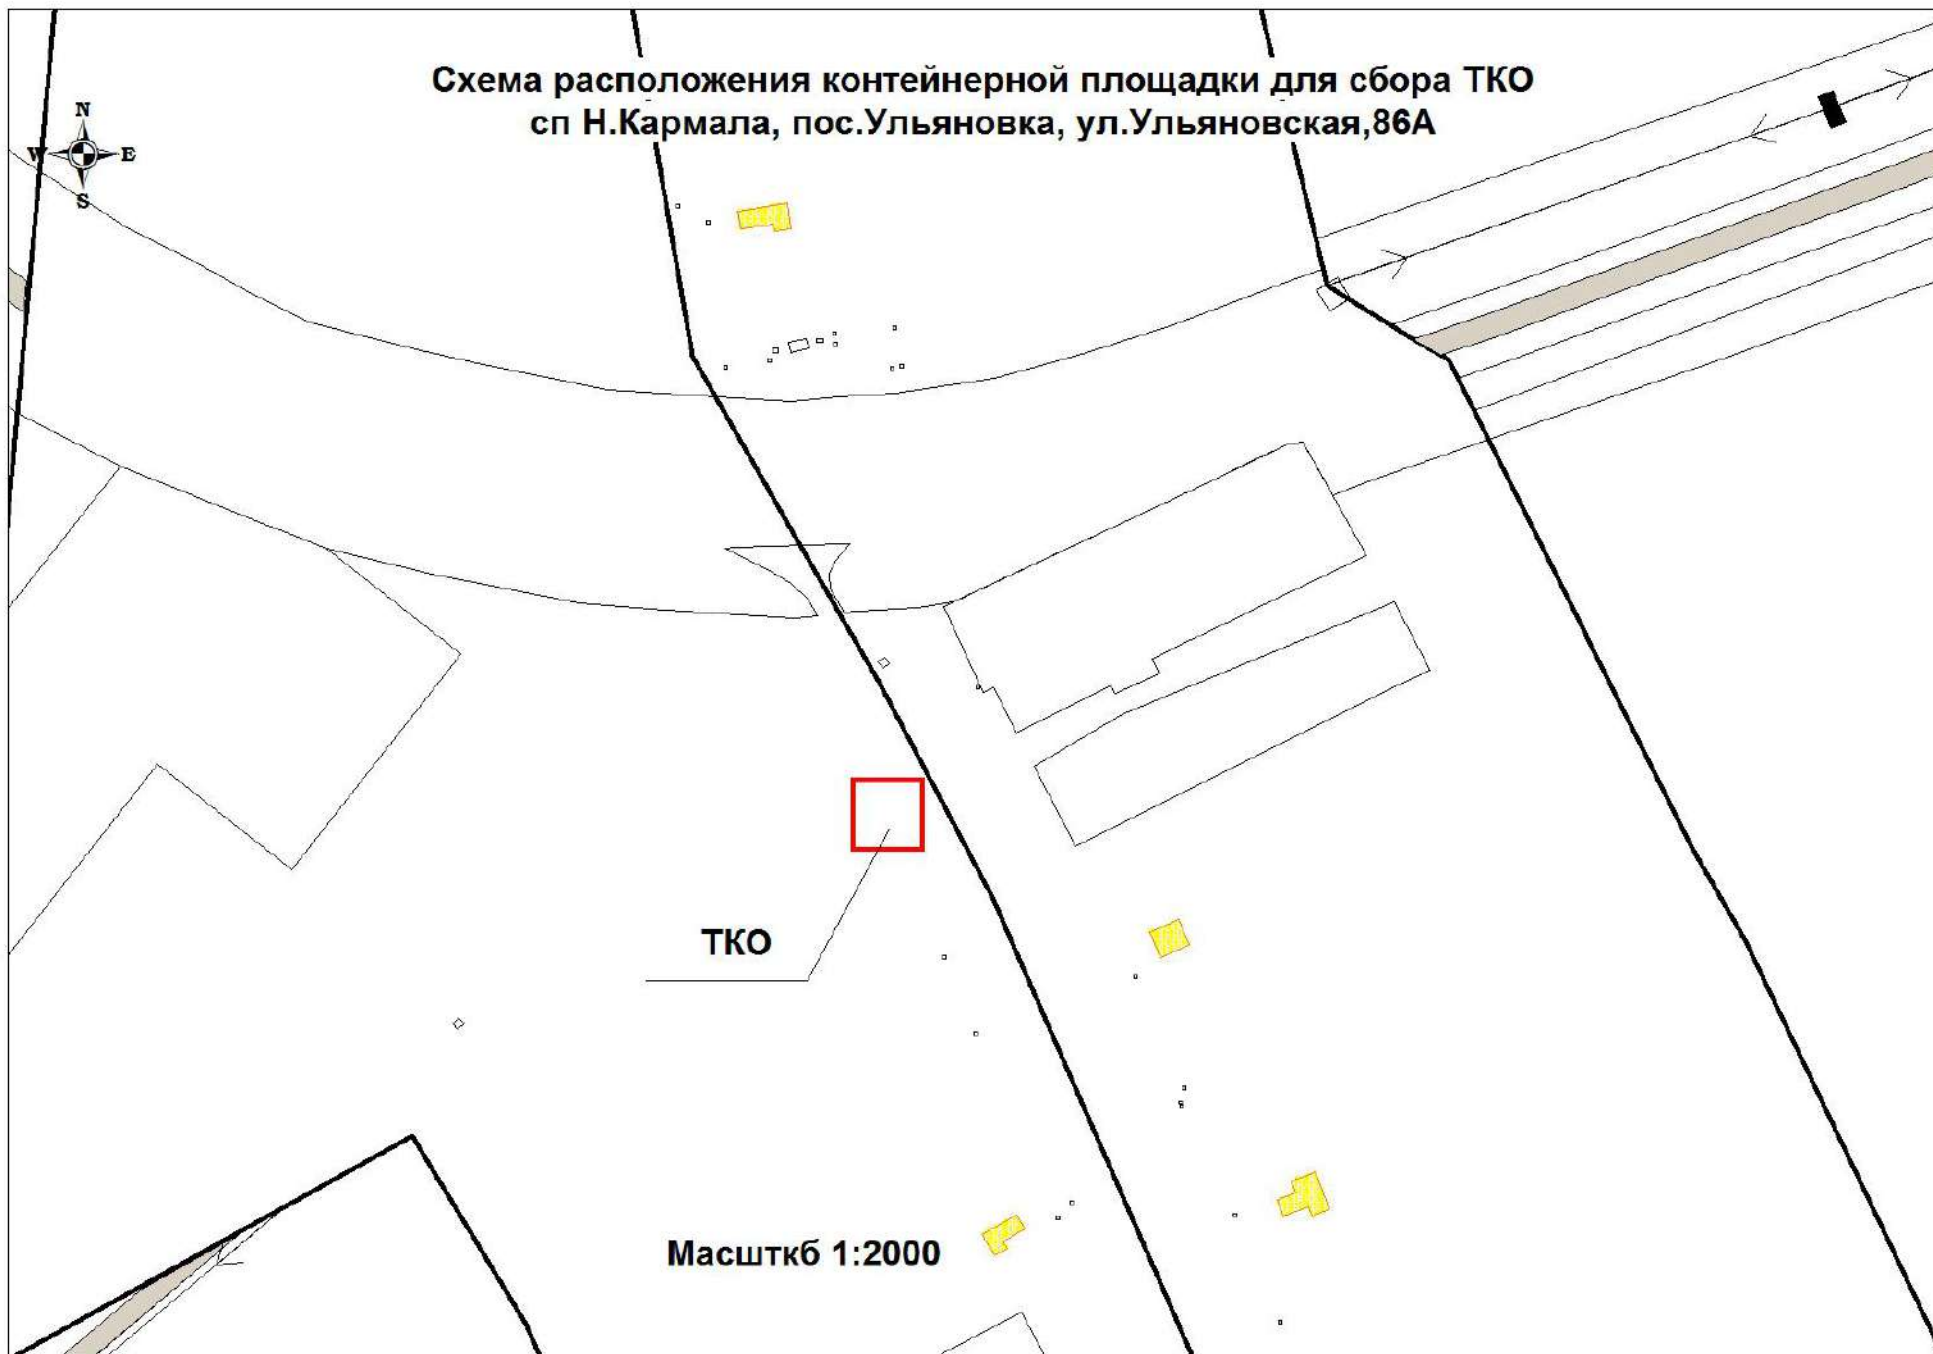

ТКО

Масшткб 1:2000