


МАТЕРИАЛЫ ПО ОБОСНОВАНИЮ ПРОЕКТА МЕЖЕВАНИЯ ТЕРРИТОРИИ
"Техническое перевооружение выкидного трубопровода от скважины №502 Смородинского месторождения"
в границах сельского поселения Надеждино Кошкинского района Самарской области

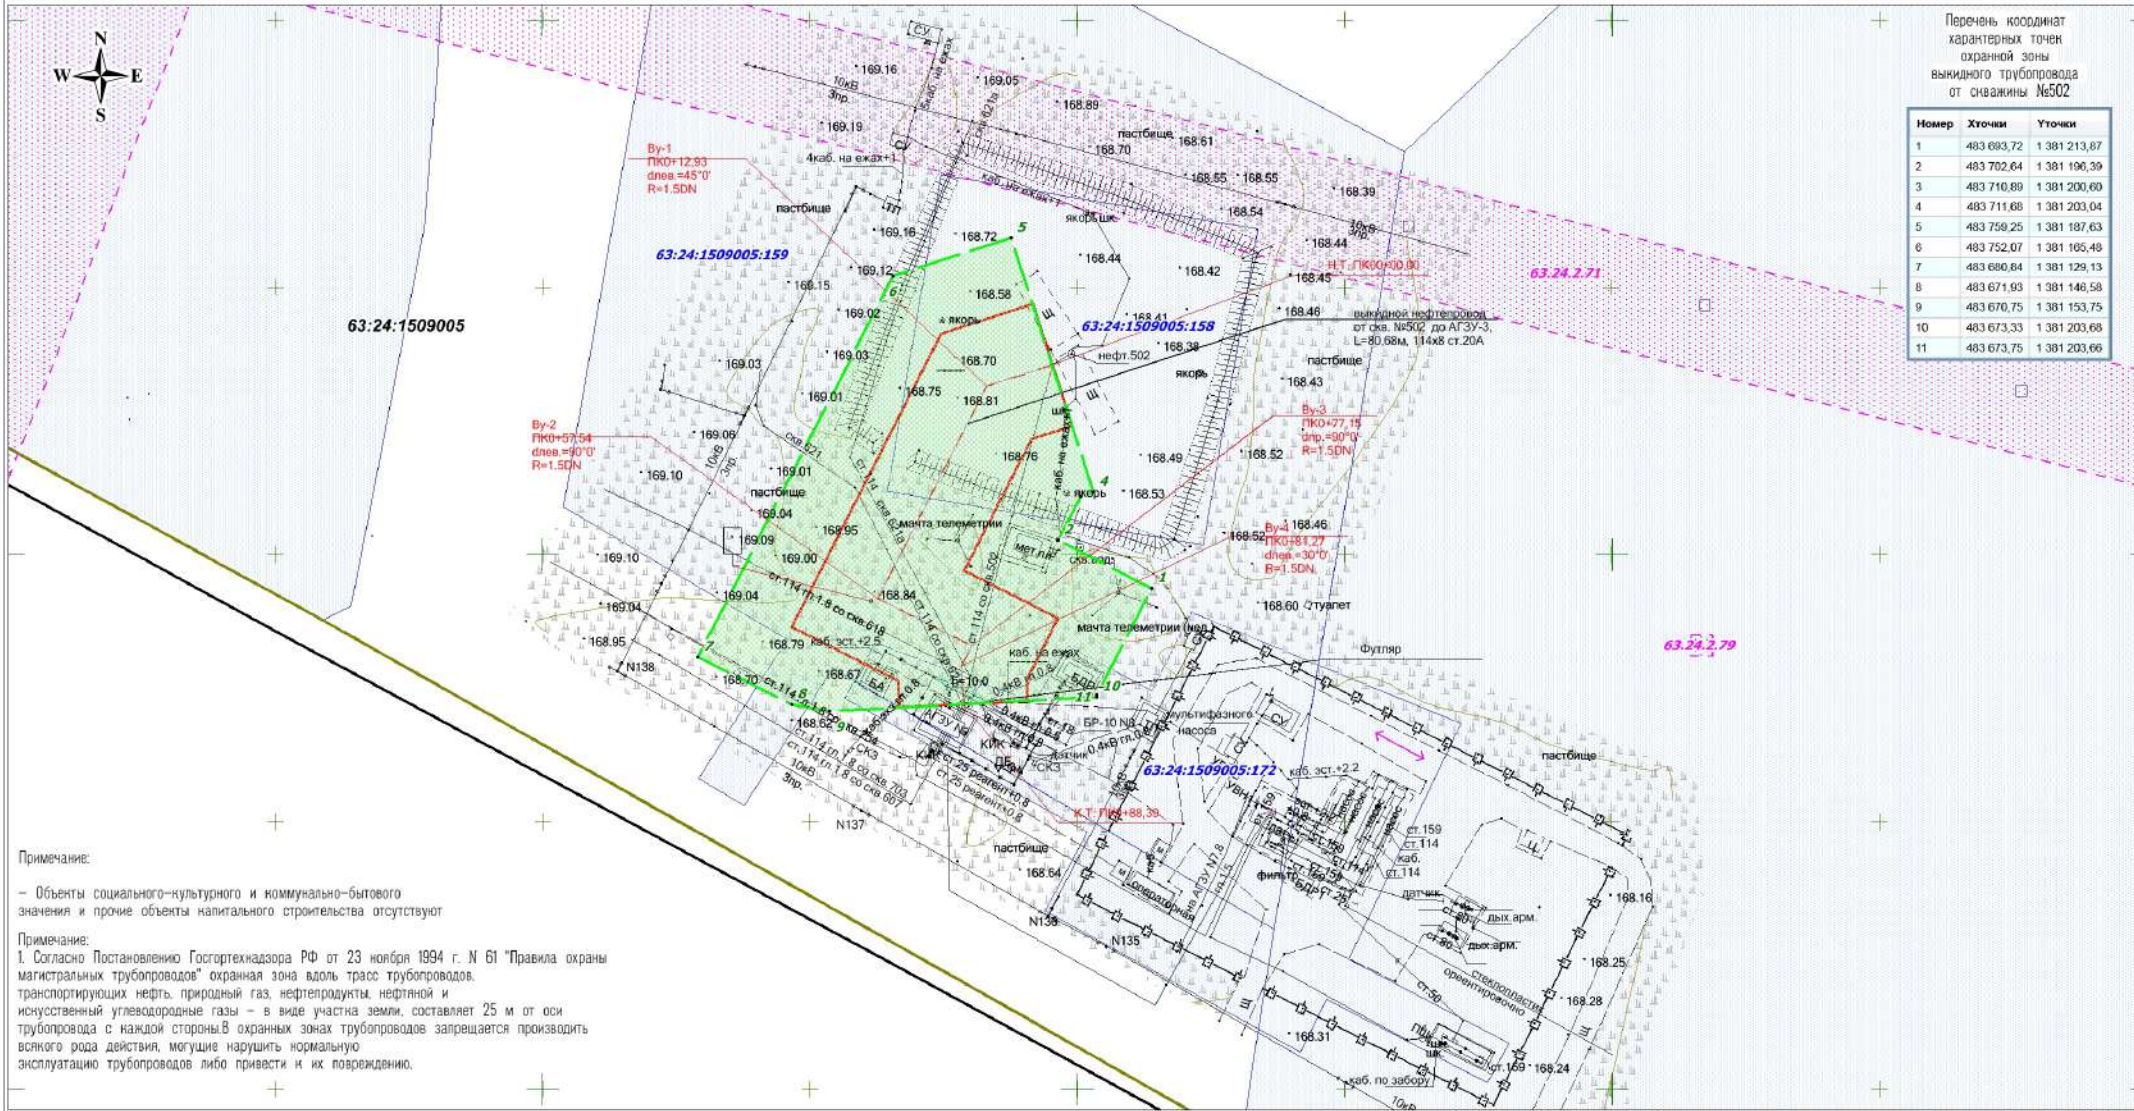

Примечание:
 - Объекты социального-культурного и коммунально-бытового значения и прочие объекты капитального строительства отсутствуют

Применение:
 1. Согласно Постановлению Госгортехнадзора РФ от 23 ноября 1994 г. N 61 "Правила охраны магистральных трубопроводов" охранная зона вдоль трасс трубопроводов, транспортирующих нефть, природный газ, нефтепродукты, нефтяной и искусственный углеводородные газы - в виде участка земли, составляет 25 м от оси трубопровода с каждой стороны. В охранных зонах трубопроводов запрещается производить всякого рода действия, могущие нарушить нормальную эксплуатацию трубопроводов либо привести к их повреждению.

Условные обозначения

- Граница территории, в отношении которой осуществляется подготовка проекта планировки
- Границы зон планируемого размещения линейных объектов
- Граница зоны с особыми условиями использования территории (Нефтепровода), ширина 50 м
- Граница сельского поселения Надеждино

- 63.24.2.71** - Граница и кадастровый номер существующего ЗОУИТ учтенного в ЕГРН
- 63.24.1509005:159** - Граница и кадастровый номер существующего земельного участка учтенного в ЕГРН
- 63.24.1509005** - Граница и номер кадастрового квартала
- 1 - Поворотная точка охранной зоны нефтепровода

ООО "РИТЭК"					Проект межевания территории для строительства объекта ООО "РИТЭК" "Техническое перевооружение выкидного трубопровода от скважины №502 Смородинского месторождения" в границах сельского поселения Надеждино Кошкинского района Самарской области				
Изм.	Кол.уч.	Лист	№ док.	Подпись	Дата	Материалы по обоснованию проекта межевания территории. Графическая часть.	Стадия	Лист	Листов
							ПП	1	1
Исполнитель: Акаянова Н.В. Директор: Ховрин Н.А.							Чертеж зон с особыми условиями использования территории М 1:1 000		
							ООО "Средневолжская землеустроительная компания"		