


ЧЕРТЕЖ МЕЖЕВАНИЯ ТЕРРИТОРИИ

«Реконструкция трубопроводов ТПП «РИТЭК-Самара-Нафта» на 2023-2025 гг. УПН «Казаксовская». Водовод от водозаборных скважин №1,2,3 до УПН «Казаксовская» в границах сельского поселения Надеждино муниципального района Кошкинский Самарской области

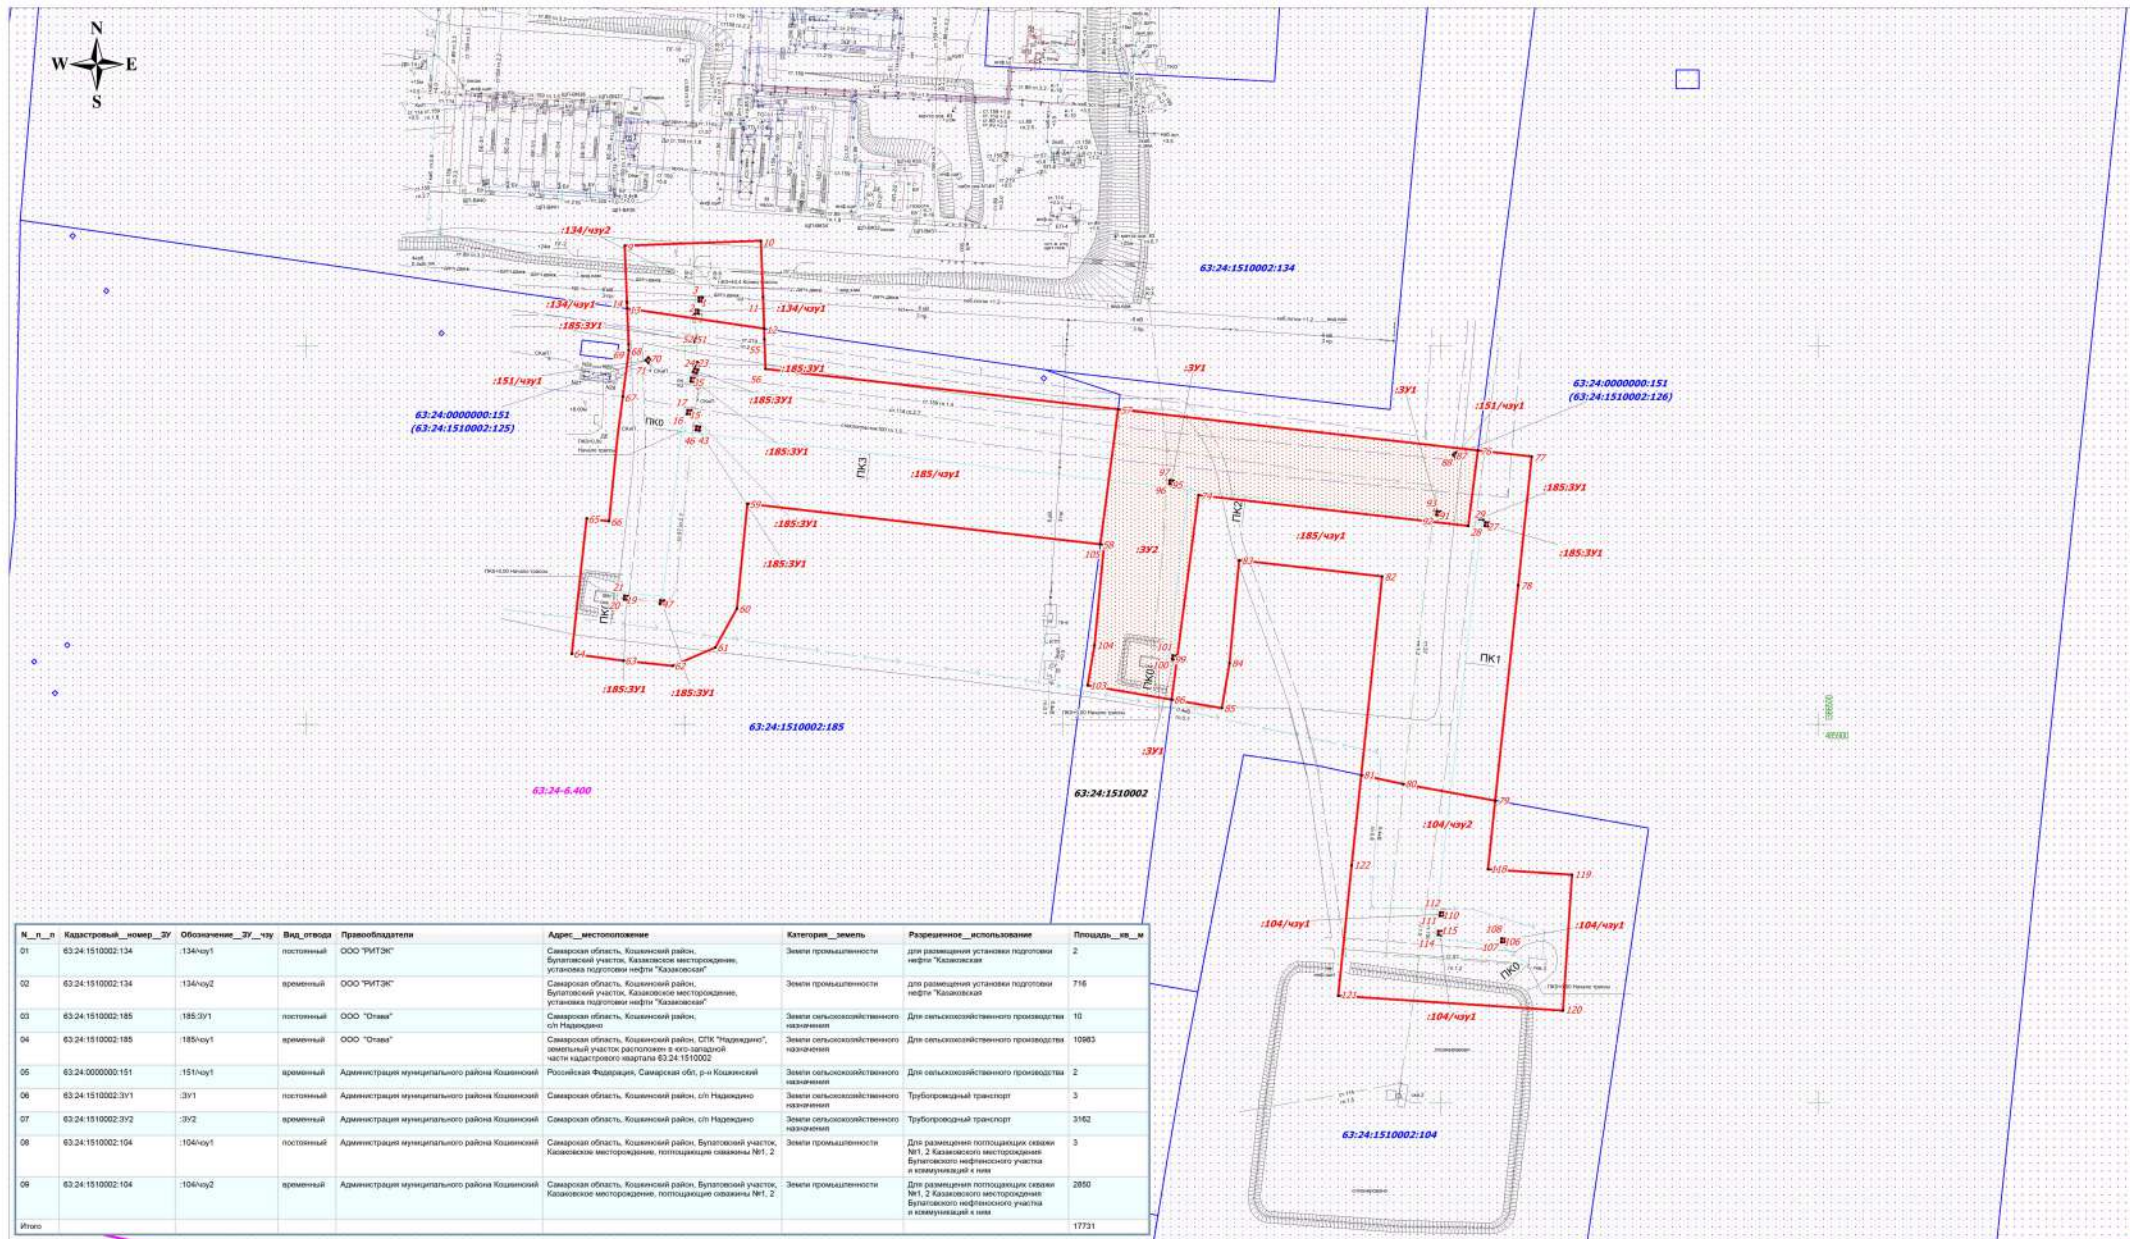

| № п/п | Кадастровый номер ЗУ | Обозначение ЗУ, чу | Вид отвода | Правообладатели | Адрес местоположения | Категория земель | Разрешенное использование | Площадь кв.м |
|-------|----------------------|--------------------|------------|--|---|--|---|--------------|
| 01 | 63:24:1510002:134 | :134/чу1 | постоянный | ООО "РИТЭК" | Самарская область, Кошкинский район, Булатовский участок, Казаксовское месторождение, установка подготовки нефти "Казаксовская" | Земли промышленности | для размещения установки подготовки нефти "Казаксовская" | 2 |
| 02 | 63:24:1510002:134 | :134/чу2 | временный | ООО "РИТЭК" | Самарская область, Кошкинский район, Булатовский участок, Казаксовское месторождение, установка подготовки нефти "Казаксовская" | Земли промышленности | для размещения установки подготовки нефти "Казаксовская" | 716 |
| 03 | 63:24:1510002:185 | :185/ЗУ1 | постоянный | ООО "Сплав" | Самарская область, Кошкинский район, с/п Надеждино | Земли сельскохозяйственного назначения | Для сельскохозяйственного производства | 10 |
| 04 | 63:24:1510002:185 | :185/чу1 | временный | ООО "Сплав" | Самарская область, Кошкинский район, СПК "Надеждино", земельный участок расположен в его западной части кадастрового квартала 63:24:1510002 | Земли сельскохозяйственного назначения | Для сельскохозяйственного производства | 10983 |
| 05 | 63:24:0000000:151 | :151/чу1 | временный | Администрация муниципального района Кошкинский | Российская Федерация, Самарская обл., р-н Кошкинский | Земли сельскохозяйственного назначения | Для сельскохозяйственного производства | 2 |
| 06 | 63:24:1510002:3У1 | :3У1 | постоянный | Администрация муниципального района Кошкинский | Самарская область, Кошкинский район, с/п Надеждино | Земли сельскохозяйственного назначения | Трубопроводный транспорт | 3 |
| 07 | 63:24:1510002:3У2 | :3У2 | временный | Администрация муниципального района Кошкинский | Самарская область, Кошкинский район, с/п Надеждино | Земли сельскохозяйственного назначения | Трубопроводный транспорт | 3162 |
| 08 | 63:24:1510002:104 | :104/чу1 | постоянный | Администрация муниципального района Кошкинский | Самарская область, Кошкинский район, Булатовский участок, Казаксовское месторождение, подготовка скважины №1, 2 | Земли промышленности | Для размещения поточных скважин №1, 2 Казаксовского месторождения Булатовского нефтяного участка и коммуникаций к ним | 3 |
| 09 | 63:24:1510002:104 | :104/чу2 | временный | Администрация муниципального района Кошкинский | Самарская область, Кошкинский район, Булатовский участок, Казаксовское месторождение, подготовка скважины №1, 2 | Земли промышленности | Для размещения поточных скважин №1, 2 Казаксовского месторождения Булатовского нефтяного участка и коммуникаций к ним | 2850 |
| Итого | | | | | | | | 17721 |

Условные обозначения:

- Границы территории в отношении которой осуществляется подготовка проекта межевания
- Граница кадастрового квартала и его номер
- Граница земельного участка и его номер
- Границы образуемых земельных участков
- Границы образуемых частей земельных участков
- - Поворотная точка границы образуемых земельных участков и его частей

63:24:400 - Границы зона с особыми условиями использования территории (Санитарно-защитная зона для действующей производственной площадки установки подготовки нефти УПН Казаксовская ООО "РИТЭК") (учтенная в ЕГРН)

- Примечание:
- Упущенные устанавливаемые и отменяемые красные линии отсутствуют
 - Линии отступа от красных линий в целях определения мест допустимого размещения зданий, строений, сооружений не устанавливаются
 - Необходимость для резервирования и изъятия для государственных и муниципальных нужд отсутствуют
- Примечание:
- Перечень координат поворотных точек образуемых участков приведен в текстовой части проекта

| | | | | | | | | |
|--------------------|-----------------|--------------------|------------|---|---|--------|--|--------|
| ООО "РИТЭК" | | | | Проект межевания территории для строительства объекта ООО "РИТЭК" «Реконструкция трубопроводов ТПП «РИТЭК-Самара-Нафта» на 2023-2025 гг. УПН «Казаксовская». Водовод от водозаборных скважин №1,2,3 до УПН «Казаксовская» в границах сельского поселения Надеждино муниципального района Кошкинский Самарской области | | | | |
| Изм/Лист | № документа | Подпись | Дата | | Проект межевания территории. Грфическая территория | Стадия | Лист | Листов |
| Исполнит. | Процальная Е.В. | <i>[Signature]</i> | 2024.04.09 | | | ПП | 1 | 1 |
| Директор | Ховрин Н.А. | <i>[Signature]</i> | 2024.04.09 | чертеж межевания территории. М 1:1000 | | | ООО "Средневолжская землеустроительная компания" г. Самара | |