


МАТЕРИАЛЫ ПО ОБОСНОВАНИЮ ПРОЕКТА МЕЖЕВАНИЯ ТЕРРИТОРИИ
 «Реконструкция трубопроводов ТПП «РИТЭК-Самара-Нафта» на 2023-2025 гг. УПН «Казаковская». Водовод от водозаборных скважин №1,2,3 до УПН «Казаковская»
 в границах сельского поселения Надеждино муниципального района Кошкинский Самарской области

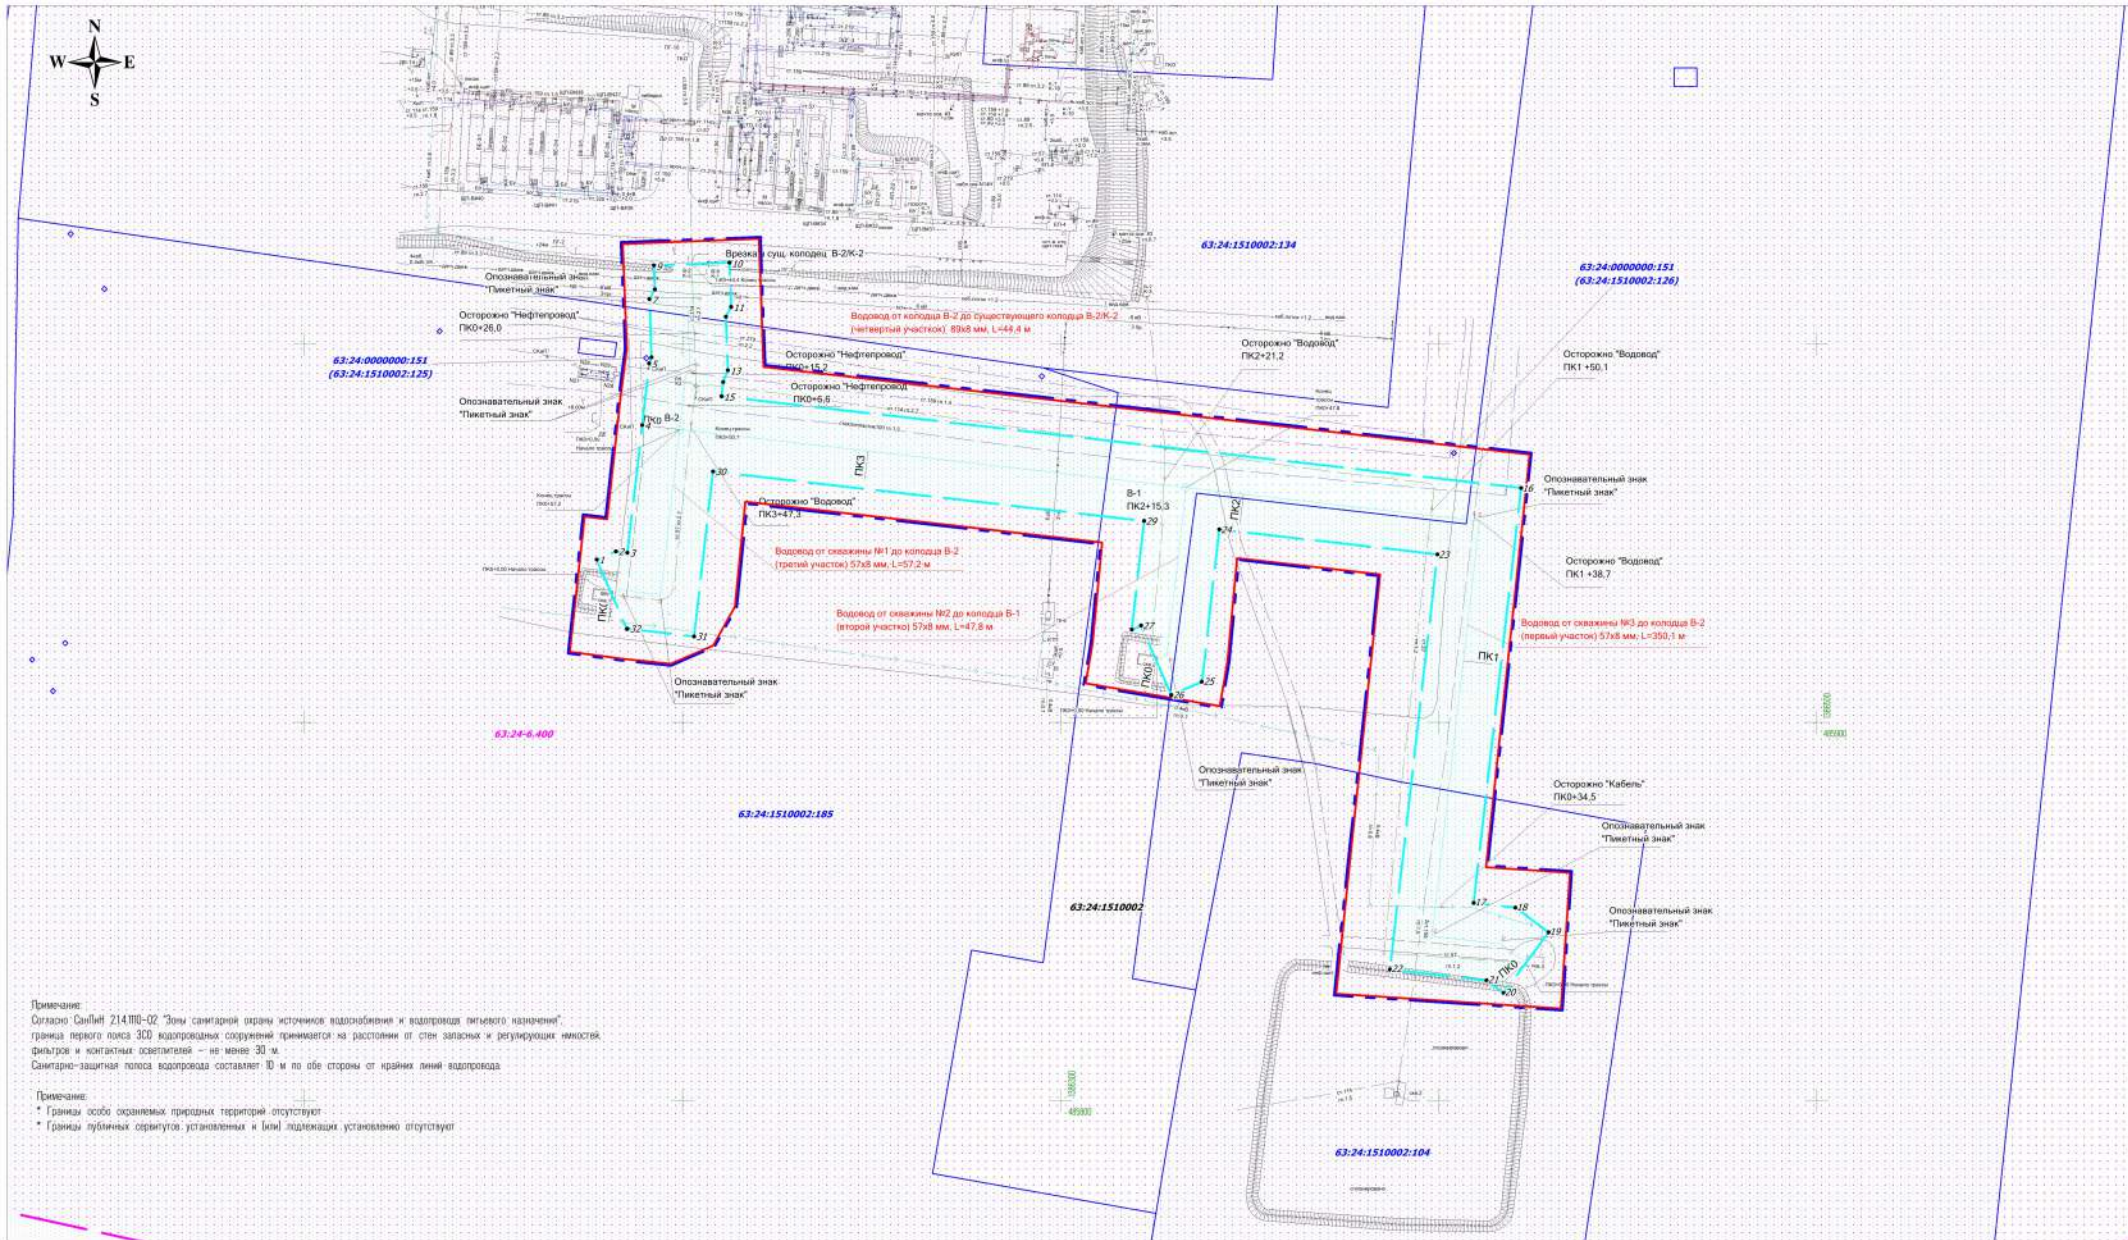

Примечание:
 Согласно СанПиН 214.П0-02 "Зоны санитарной охраны источников водоснабжения и водопроводов питьевого назначения", граница первого пояса 300 водопроводных сооружений принимается на расстоянии от стен запасных и регулирующих емкостей, фильтров и контактных осветителей – не менее 30 м.
 Санитарно-защитная полоса водопровода составляет 10 м по обе стороны от крайних линий водопровода.

Примечание:
 * Границы особо охраняемых природных территорий отсутствуют.
 * Границы публичных сервитутов, установленных и линии подкачки, установленно отсутствуют.

Условные обозначения:

- Границы территории, в отношении которой осуществляется подготовка проекта планировки
- Границы зон планируемого размещения линейных объектов, подлежащих реконструкции в связи с изменением их местоположения
- Граница кадастрового квартала и его номер
- Граница земельного участка и его номер
- Границы зон с особыми условиями использования территории (Водовод)
- Номер характерной точки границы охраняемой зоны
- Границы зона с особыми условиями использования территории (Санитарно-защитная зона для действующей производственной площадки установки подготовки нефти УПН Казаковская ООО "РИТЭК") (учтенная в ЕГРН)
- Проектируемая трасса водоводов
- Существующий водовод подлежащий демонтажу
- Дороги, проезды
- Трасса нефтепровода
- ЛЭП воздушные

Примечание:
 * Перечень координат поворотных точек границ охраняемой зоны приведен на листе 2

ООО "РИТЭК"				Проект межевания территории для строительства объекта ООО "РИТЭК" «Реконструкция трубопроводов ТПП «РИТЭК-Самара-Нафта» на 2023-2025 гг. УПН «Казаковская». Водовод от водозаборных скважин №1,2,3 до УПН «Казаковская» в границах сельского поселения Надеждино муниципального района Кошкинский Самарской области		
Изм/Лист	№ документа	Подпись	Дата	Материалы по обоснованию проекта межевания территории. Графическая часть		
Исполнит.	Процессинга Е.В.	Хорин Н.А.	08.11.2023			
Директор	Хорин Н.А.			Стадия	Лист	Листов
				ПП	1	2
				Чертеж зон с особыми условиями использования территорий. М 1:1000		
				ООО "Средневолокская землеустроительная компания" г. Самара		