


ПРОЕКТ ПЛАНИРОВКИ ТЕРРИТОРИИ ДЛЯ СТРОИТЕЛЬСТВА ОБЪЕКТА ООО "РИТЭК"

«Реконструкция трубопроводов ТПП «РИТЭК-Самара-Нафта» на 2023-2025 гг. УПН «Казаковская». Водовод от водозаборных скважин №1,2,3 до УПН «Казаковская» в границах сельского поселения Надеждино муниципального района Кошкинский Самарской области

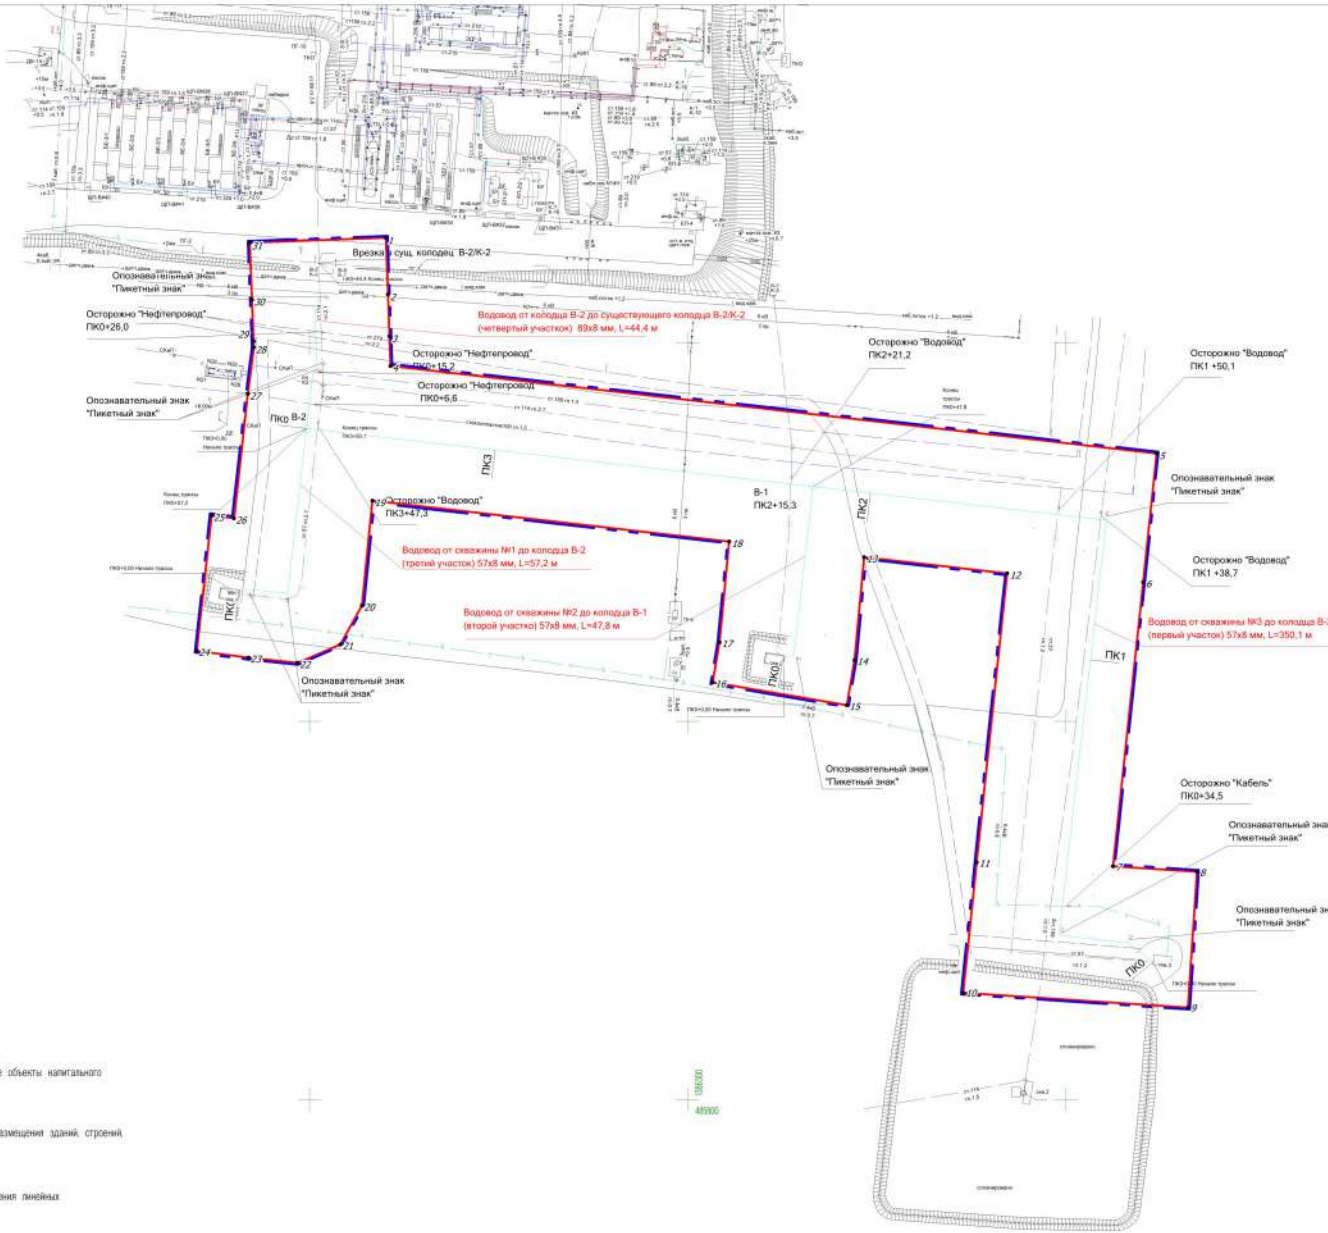

- Примечание:**
- Существующие, устанавливаемые и отменяемые красные линии отсутствуют
 - Объекты социально-культурного и коммунально-бытового значения и прочие объекты капитального строительства отсутствуют
 - Объекты федерального, регионального, местного значения отсутствуют
 - Линейные объекты, подлежащие переносу и реконструкции отсутствуют
 - Длины отступа от красных линий в целях определения мест допустимого размещения зданий, строений, сооружений не устанавливаются

- Примечание:**
- Перечень координат характерных точек границы зон планируемого размещения линейных объектов приведен в текстовой части проекта

Условные обозначения:

- Границы территории, в отношении которой осуществляется подготовка проекта планировки
- Границы зон планируемого размещения линейных объектов, подлежащих реконструкции в связи с изменением их местоположения
- Номера характерных точек границ зон планируемого размещения линейных объектов, подлежащих реконструкции в связи с изменением их местоположения

- Проектируемая трасса водоводов
- Существующий водоводы подлежащий демонтажу
- Дороги, проезды
- Трасса нефтепровода
- ЛЭП воздушные

ООО "РИТЭК"				Проект планировки территории для строительства объекта ООО "РИТЭК" «Реконструкция трубопроводов ТПП «РИТЭК-Самара-Нафта» на 2023-2025 гг. УПН «Казаковская». Водовод от водозаборных скважин №1,2,3 до УПН «Казаковская» в границах сельского поселения Надеждино муниципального района Кошкинский Самарской области				
Изм	Лист	№ документа	Подпись	Дата	Проект планировки территории. Графическая часть	Стадия	Лист	Листов
		Исполнит. Директор	Прошальянина Е.В. Ховрин Н.А.	2023.11.14		ПП	1	1
Место границ зон планируемого размещения линейных объектов, подлежащих реконструкции в связи с изменением их местоположения, М 1:1000						ООО "Средневолжская землеустроительная компания" г. Самара		