


МАТЕРИАЛЫ ПО ОБОСНОВАНИЮ ПРОЕКТА ПЛАНИРОВКИ ТЕРРИТОРИИ

«Реконструкция трубопроводов ТПП «РИТЭК-Самара-Нафта» на 2023-2025 гг. УПН «Казаксовская». Водовод от водозаборных скважин №1,2,3 до УПН «Казаксовская» в границах сельского поселения Надеждино муниципального района Кошкинский Самарской области

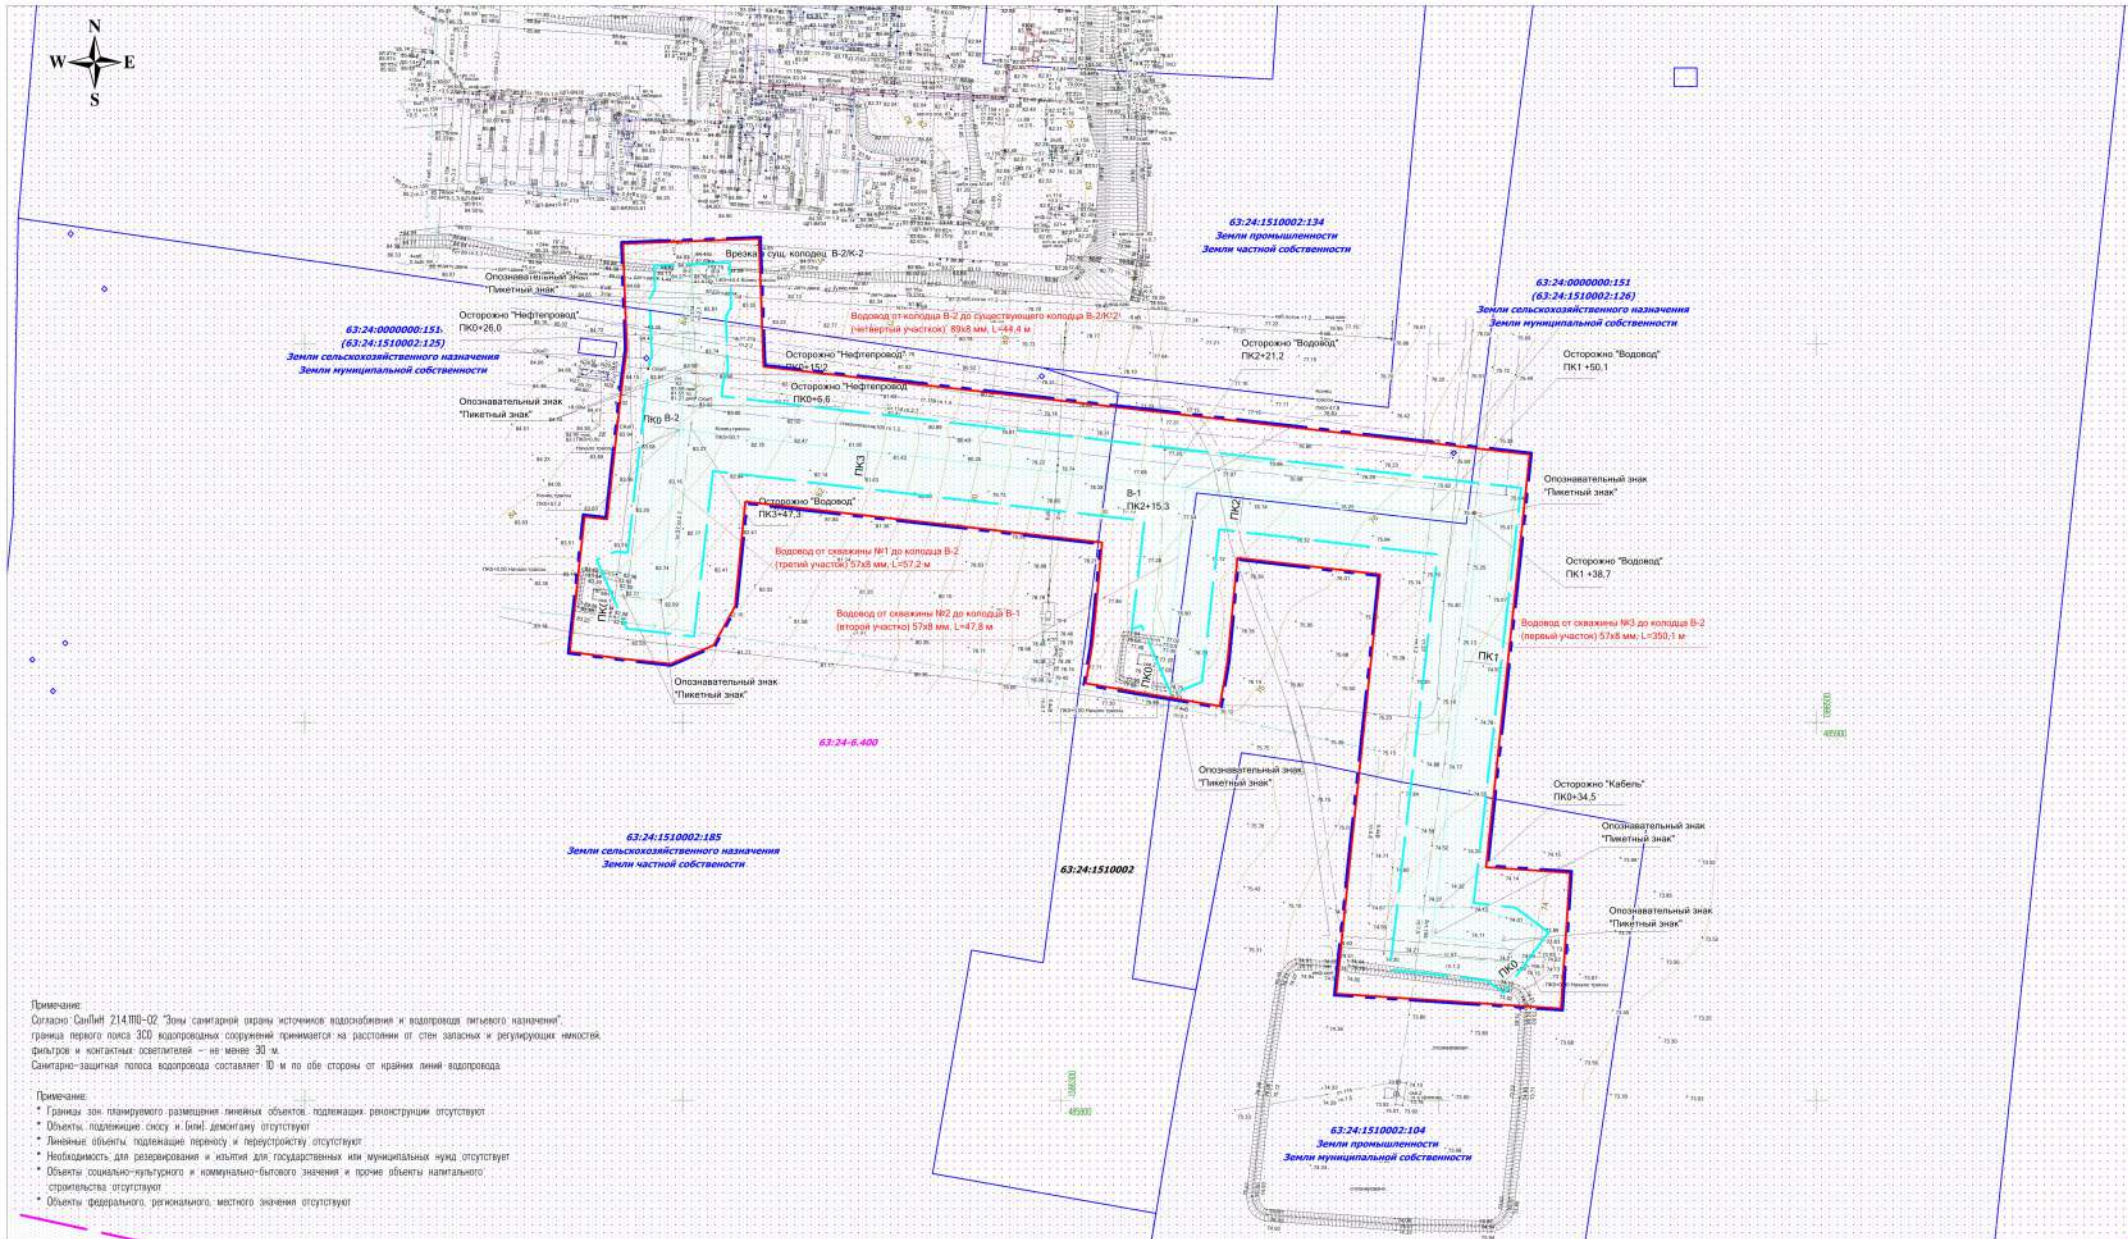

Примечание:
Согласно СанПиН 214.010-02 "Зоны санитарной охраны источников водоснабжения и водопроводов питьевого назначения", граница первого пояса 300 водопроводных сооружений принимается на расстоянии от стен запасных и регулирующих емкостей, фильтров и контактных осветителей – не менее 30 м.
Санитарно-защитная полоса водопровода составляет 10 м по обе стороны от крайних линий водопровода.

- Примечание:**
- Границы зон планируемого размещения линейных объектов, подлежащих реконструкции отсутствуют
 - Объекты, подлежащие сносу и бино-демонтажу отсутствуют
 - Линейные объекты, подлежащие переносу и переустройству отсутствуют
 - Необходимость для резервирования и изъятия для государственных или муниципальных нужд отсутствует
 - Объекты социально-культурного и коммунально-бытового назначения и прочие объекты капитального строительства отсутствуют
 - Объекты федерального, регионального, местного значения отсутствуют

Условные обозначения:

- Границы территории, в отношении которой осуществляется подготовка проекта планировки территории
- Границы зон планируемого размещения линейных объектов, подлежащих реконструкции в связи с изменением их местоположения
- Граница кадастрового квартала и его номер
- Граница земельного участка и его номер
- Граница зоны с особыми условиями использования территории (Водоход)
- Границы зона с особыми условиями использования территории (Санитарно-защитная зона для действующей производственной площадки установки подготовки нефти УПН Казаксовская ООО "РИТЭК") (учтенная в ЕГРН)
- Проектируемая трасса водоводов
- Существующий водовод подлежащий демонтажу
- Дороги, проезды
- Трасса нефтепровода
- ЛЭП воздушные

ООО "РИТЭК"				Проект планировки территории для строительства объекта ООО "РИТЭК" «Реконструкция трубопроводов ТПП «РИТЭК-Самара-Нафта» на 2023-2025 гг. УПН «Казаксовская». Водовод от водозаборных скважин №1,2,3 до УПН «Казаксовская» в границах сельского поселения Надеждино муниципального района Кошкинский Самарской области				
Изм Лист	№ документа	Подпись	Дата		Материалы по обоснованию проекта планировки территории, графическая часть	Стадия	Лист	Листов
Директор	Хворин Н.А.		2023.08.03			ПП	1	1
ООО "Средневолокская землестроительная компания" г. Самара								