


МАТЕРИАЛЫ ПО ОБОСНОВАНИЮ ПРОЕКТА МЕЖЕВАНИЯ ТЕРРИТОРИИ

"Техническое перевооружение нефтегазосборного трубопровода от АГЗУ № 3 Смородинского месторождения до МНС Смородинского месторождения" в границах сельского поселения Надеждино муниципального района Кошкинский Самарской области

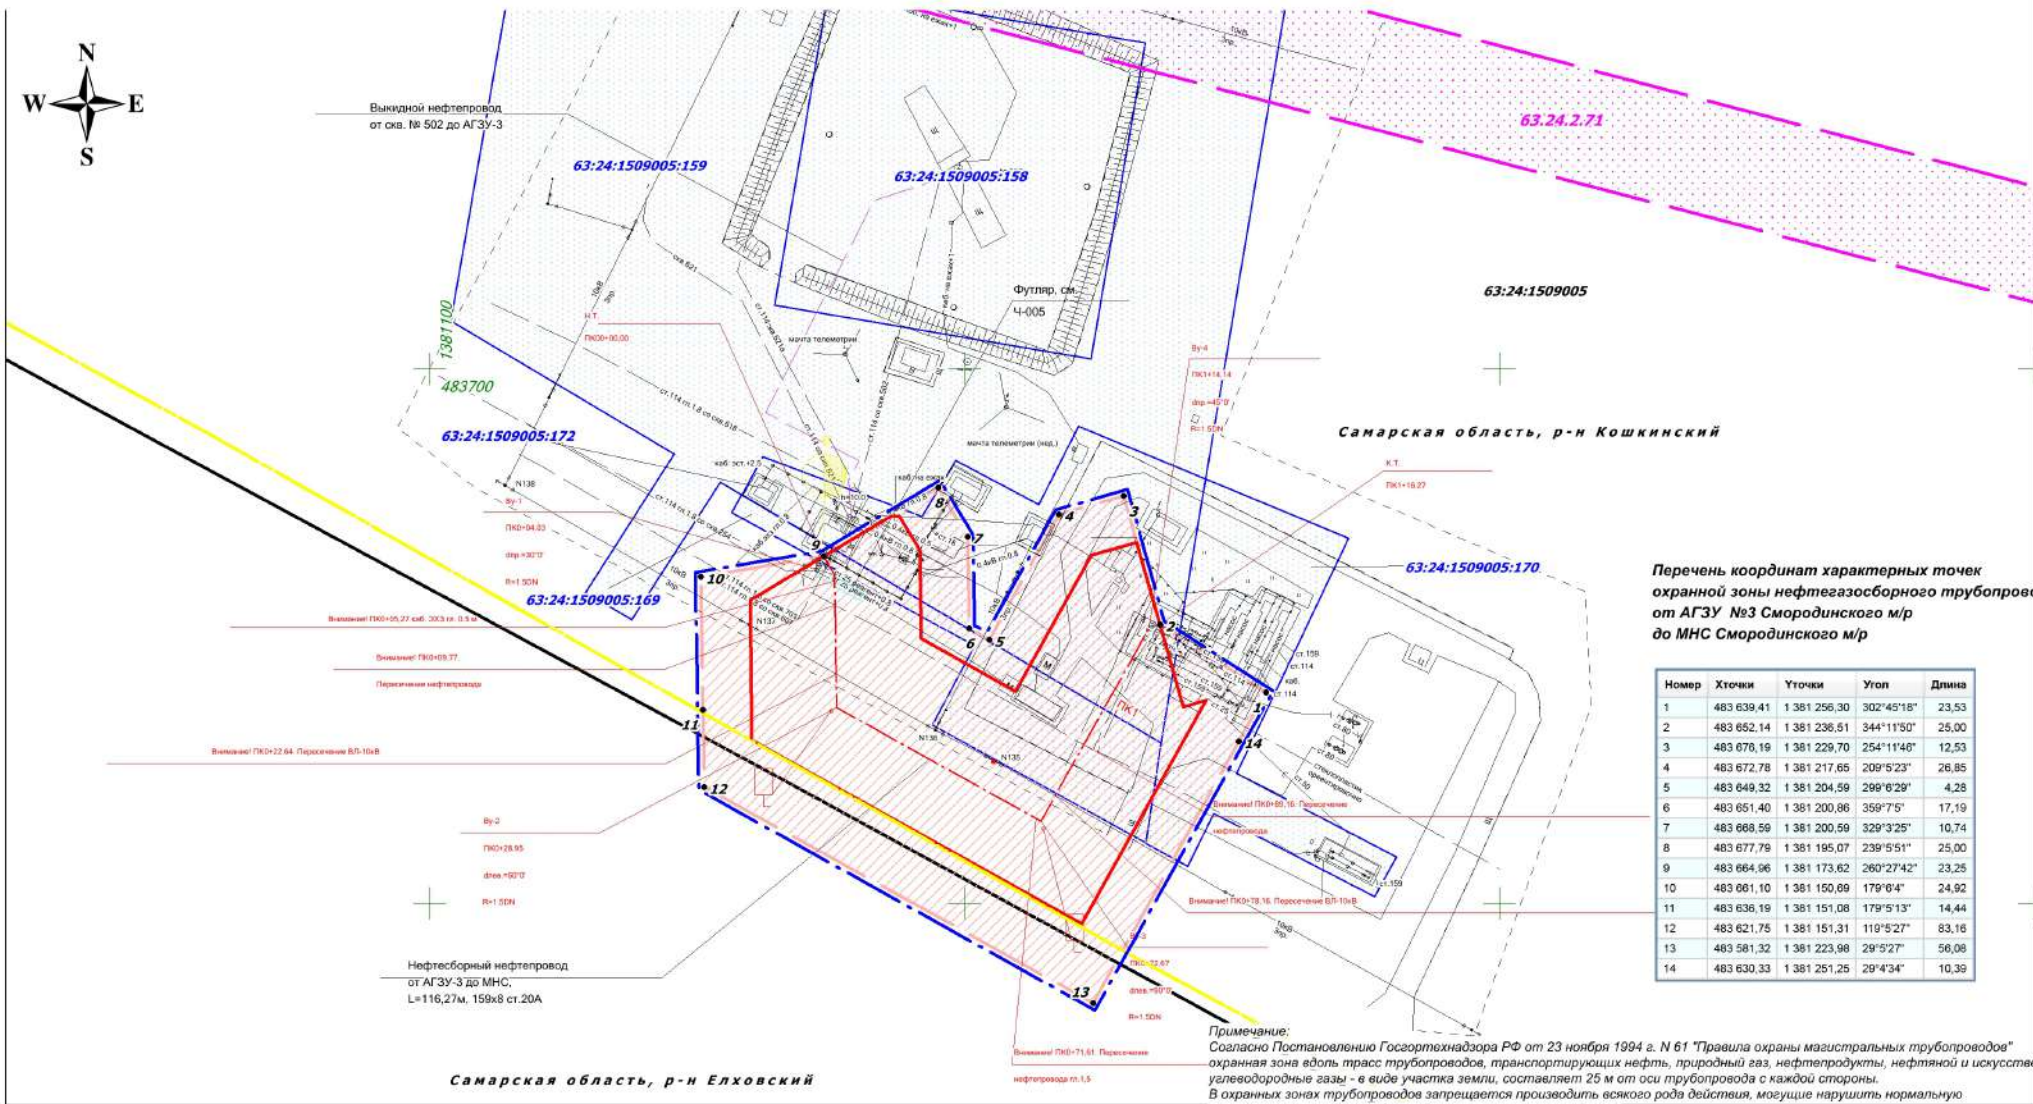

Перечень координат характерных точек охранной зоны нефтегазосборного трубопровода от АГЗУ №3 Смородинского м/р до МНС Смородинского м/р

Номер	Хточка	Уточка	Угол	Длина
1	483 639,41	1 381 256,30	302°45'18"	23,53
2	483 652,14	1 381 236,51	344°11'50"	25,00
3	483 670,19	1 381 229,70	254°11'46"	12,53
4	483 672,78	1 381 217,65	209°5'23"	26,85
5	483 649,32	1 381 204,59	299°6'29"	4,28
6	483 651,40	1 381 200,86	359°7'5"	17,19
7	483 668,59	1 381 200,59	329°3'25"	10,74
8	483 677,79	1 381 195,07	239°5'51"	25,00
9	483 664,96	1 381 173,62	260°27'42"	23,25
10	483 661,10	1 381 150,89	179°6'4"	24,92
11	483 636,19	1 381 151,08	179°5'13"	14,44
12	483 621,75	1 381 151,31	119°5'27"	83,16
13	483 581,32	1 381 223,98	29°5'27"	56,08
14	483 630,33	1 381 251,25	29°4'34"	10,39

Примечание: Согласно Постановлению Госгортехнадзора РФ от 23 ноября 1994 г. N 61 "Правила охраны магистральных трубопроводов" охранная зона вдоль трасс трубопроводов, транспортирующих нефть, природный газ, нефтепродукты, нефтяной и искусственный углеводородные газы - в виде участка земли, составляет 25 м от оси трубопровода с каждой стороны. В охранных зонах трубопроводов запрещается производить всякого рода действия, могущие нарушить нормальную эксплуатацию трубопроводов либо привести к их повреждению.

Условные обозначения:

- Границы территории, в отношении которой осуществляется подготовка проекта планировки
- Граница зоны планируемого размещения линейного объекта
- Граница кадастрового квартала и его номер
- Граница земельного участка и его номер
- Номер характерной точки границы охранной зоны
- Граница зоны с особыми условиями использования территорий (Нефтегазосборный трубопровод)
- Границы зон с особыми условиями использования территории (учтенных в ГКН)
- Границы муниципального района
- Проектируемая трасса нефтеборного трубопровода
- Дороги, проезды
- Трасса нефтепровода
- ЛЭП воздушные

Примечание:
 * Объекты социально-культурного и коммунально-бытового значения и прочие объекты капитального строительства отсутствуют
 * Объекты федерального, регионального, местного значения отсутствуют
 * Объекты историко-культурного значения отсутствуют

ООО "РИТЭК"				Проект межевания территории для строительства объекта ООО "РИТЭК" "Техническое перевооружение нефтегазосборного трубопровода от АГЗУ № 3 Смородинского месторождения до МНС Смородинского месторождения" в границах сельского поселения Надеждино муниципального района Кошкинский Самарской области				
Изм	Лист	№ документ	Подпись	Дата	Материалы по обоснованию проекта межевания территории. Графическая часть	Стадия	Лист	Листов
Исполнит.	Директор	Ховрин Н.А.				ПП	1	1
Чертеж зон с особыми условиями использования территорий. М 1:1000						ООО "Средневожская землеустроительная компания" г. Самара		