


**ПРОЕКТ ПЛАНИРОВКИ ТЕРРИТОРИИ ДЛЯ СТРОИТЕЛЬСТВА ОБЪЕКТА ООО "РИТЭК"**

"Техническое перевооружение нефтегазосборного трубопровода от АГЗУ № 3 Смородинского месторождения до МНС Смородинского месторождения" в границах сельского поселения Надеждино муниципального района Кошкинский Самарской области

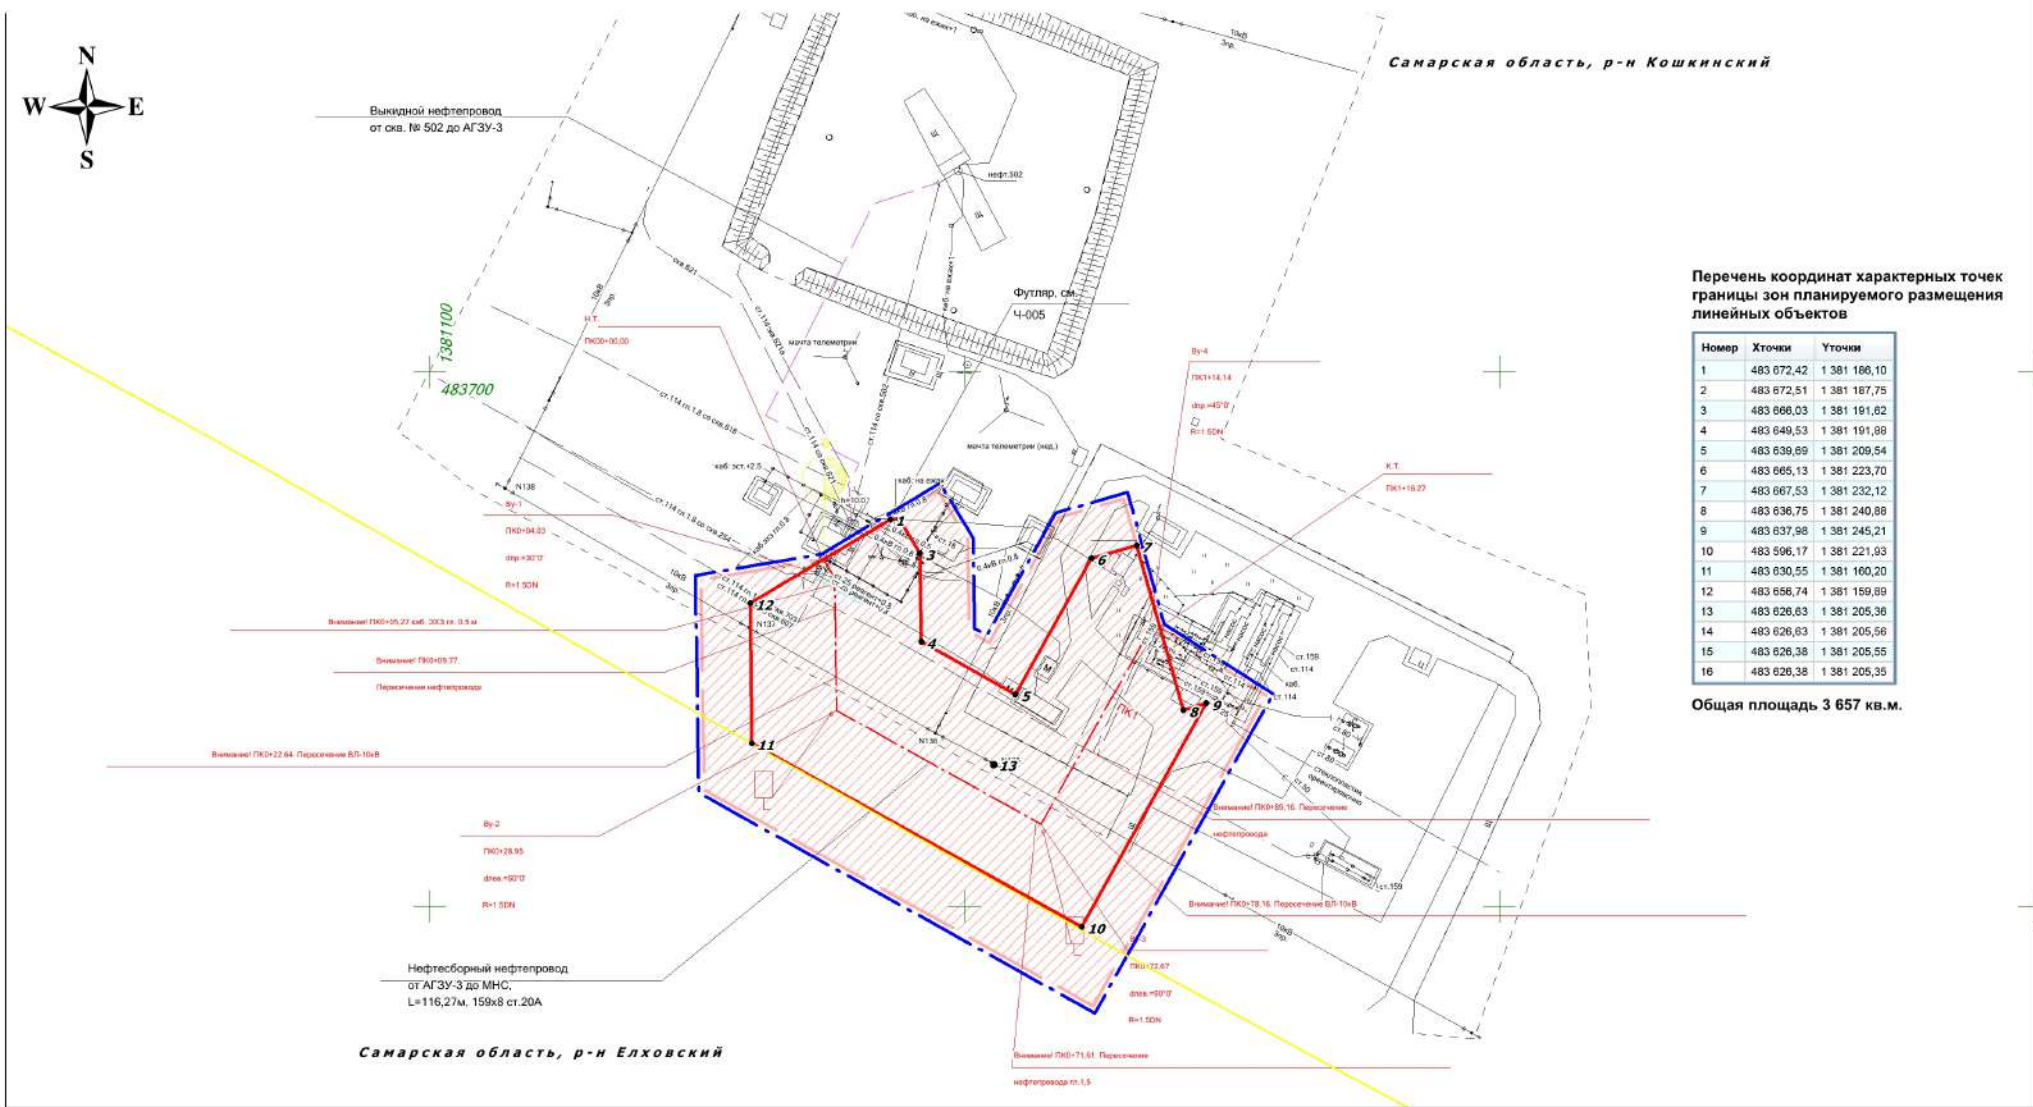

**Перечень координат характерных точек границы зон планируемого размещения линейных объектов**

Номер	Хточки	Уточки
1	483 672,42	1 381 186,10
2	483 672,51	1 381 187,75
3	483 666,03	1 381 191,62
4	483 649,53	1 381 191,89
5	483 639,69	1 381 209,54
6	483 665,13	1 381 223,70
7	483 667,53	1 381 232,12
8	483 636,75	1 381 240,88
9	483 637,98	1 381 245,21
10	483 596,17	1 381 221,93
11	483 630,55	1 381 160,20
12	483 556,74	1 381 159,69
13	483 626,63	1 381 205,36
14	483 626,63	1 381 205,56
15	483 626,38	1 381 205,55
16	483 626,38	1 381 205,35

Общая площадь 3 657 кв. м.

**Условные обозначения:**

- Границы территории, в отношении которой осуществляется подготовка проекта планировки
- Граница зоны планируемого размещения линейного объекта
- Поворотная точка границы зон планируемого размещения линейных объектов
- Граница зоны с особыми условиями использования территорий (Нефтегазосборный трубопровод)
- Границы муниципального района
- Проектируемая трасса нефтесборного трубопровода
- Дороги, проезды
- Трасса нефтепровода
- ЛЭП воздушные

Примечание:  
 \* Объекты социально-культурного и коммунально-бытового значения и прочие объекты капитального строительства отсутствуют  
 \* Объекты федерального, регионального, местного значения отсутствуют  
 \* Объекты историко-культурного значения отсутствуют

<b>ООО "РИТЭК"</b>				Проект планировки территории для строительства объекта ООО "РИТЭК" "Техническое перевооружение нефтегазосборного трубопровода от АГЗУ № 3 Смородинского месторождения до МНС Смородинского месторождения" в границах сельского поселения Надеждино муниципального района Кошкинский Самарской области				
Изм	Лист	№ документ	Подпись	Дата	<b>Раздел 1. Проект планировки территории. Графическая часть</b>	Стадия	Лист	Листов
Исполнит.		Прошалькина Е.В.				ПП	1	1
Директор		Ховрин Н.А.				<b>Чертеж красных линий. Чертеж границ зон планируемого размещения линейных объектов. М 1:1000</b>		
						<b>ООО "Средневолжская землеустроительная компания" г. Самара</b>		