


ПРОЕКТ ПЛАНИРОВКИ ТЕРРИТОРИИ ДЛЯ СТРОИТЕЛЬСТВА ОБЪЕКТА ООО "РИТЭК"

"Техническое перевооружение выкидного трубопровода от скв. № 401 Казаковского месторождения до АГЗУ-1 Казаковского месторождения" в границах сельского поселения Надеждино муниципального района Кошкинский Самарской области

Перечень координат характерных точек:

- границы зон планируемого размещения линейных объектов;
- границы красных линий.

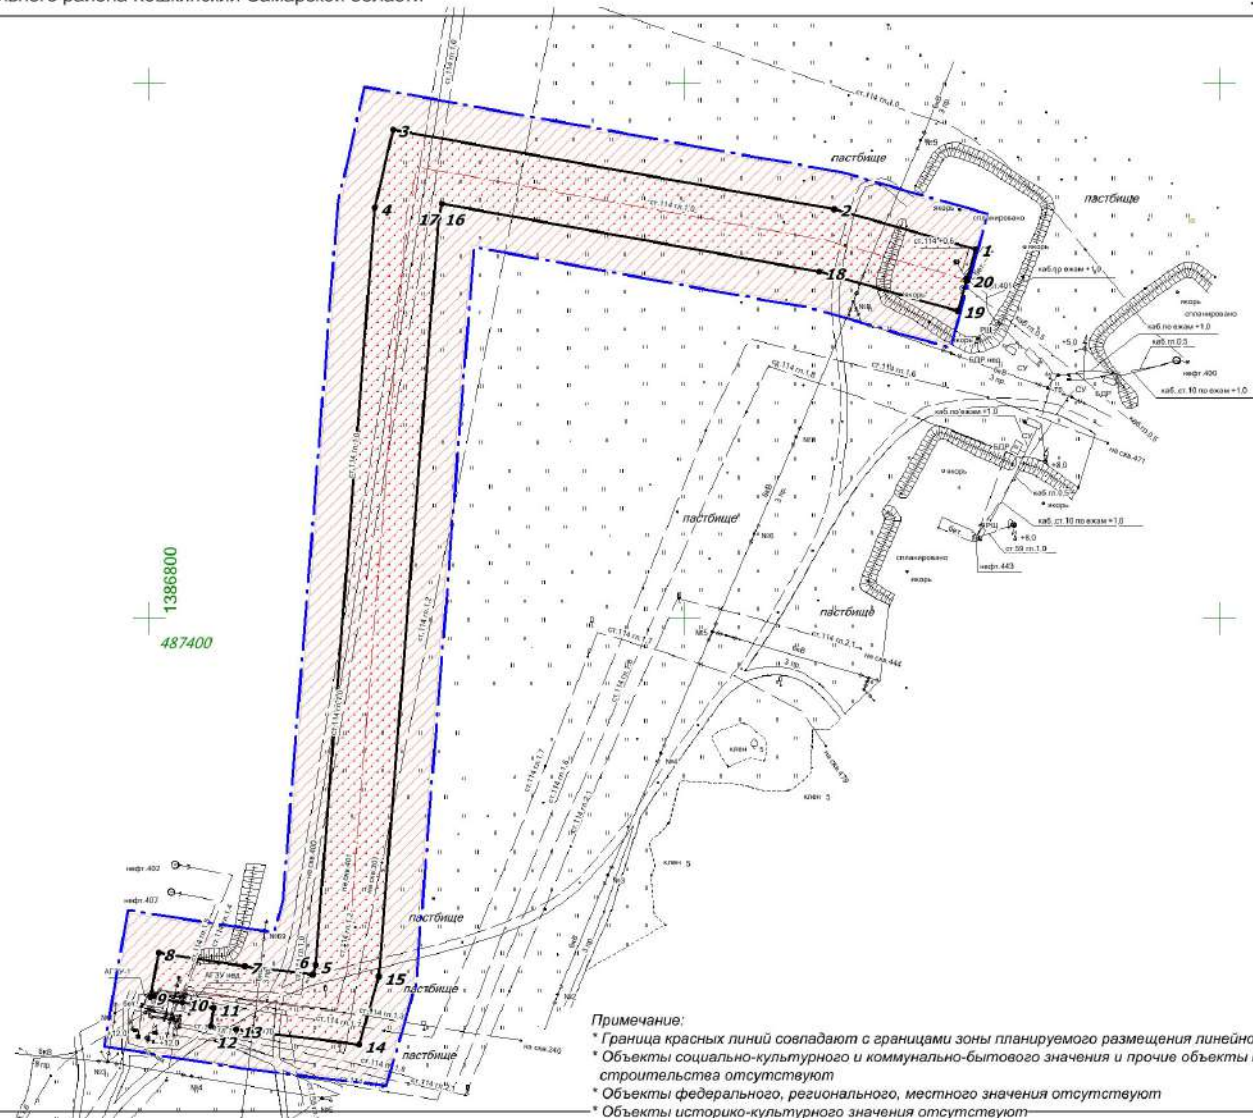

Номер	X точки	Y точки
1	487 538,10	1 387 108,83
2	487 553,06	1 387 055,95
3	487 582,75	1 386 891,12
4	487 553,45	1 386 884,38
5	487 270,19	1 386 862,10
6	487 266,72	1 386 861,10
7	487 269,77	1 386 835,70
8	487 274,80	1 386 803,42
9	487 258,32	1 386 800,52
10	487 256,24	1 386 812,34
11	487 254,17	1 386 824,15
12	487 247,46	1 386 822,98
13	487 245,98	1 386 832,41
14	487 240,45	1 386 878,50
15	487 265,88	1 386 885,83
16	487 549,80	1 386 908,17
17	487 556,07	1 386 909,39
18	487 529,65	1 387 050,55
19	487 515,01	1 387 102,30
20	487 526,55	1 387 105,57

Общая площадь 14 140 кв.м.

Условные обозначения:

- Границы территории, в отношении которой осуществляется подготовка проекта планировки
- Граница зоны планируемого размещения линейного объекта
- Граница устанавливаемых красных линий
- Поворотная точка границы зон планируемого размещения линейных объектов
- Граница зоны с особыми условиями использования территорий (Нефтегазоробный трубопровод)
- Дороги, проезды
- Трасса нефтепровода
- ЛЭП воздушные

Примечание:

- * Граница красных линий совпадают с границами зоны планируемого размещения линейного объекта
- * Объекты социально-культурного и коммунально-бытового значения и прочие объекты капитального строительства отсутствуют
- * Объекты федерального, регионального, местного значения отсутствуют
- * Объекты историко-культурного значения отсутствуют

ООО "РИТЭК"		Проект планировки территории для строительства объекта ООО "РИТЭК" "Техническое перевооружение выкидного трубопровода от скв. № 401 Казаковского месторождения до АГЗУ-1 Казаковского месторождения" в границах сельского поселения Надеждино муниципального района Кошкинский Самарской области						
Изм	Лист	№ документ	Подпись	Дата	Раздел 1. Проект планировки территории. Графическая часть	Стадия	Лист	Листов
						ПП	1	1
Чертеж красных линий. Чертеж границ зон планируемого размещения линейных объектов. М 1:2000					ООО "Средневолжская землеустроительная компания" г. Самара			