


ЧЕРТЕЖ МЕЖЕВАНИЯ ТЕРРИТОРИИ

"Техническое перевооружение выкидного трубопровода от скв. № 401 Казаковского месторождения до АГЗУ-1 Казаковского месторождения" в границах сельского поселения Надеждино муниципального района Кошкинский Самарской области

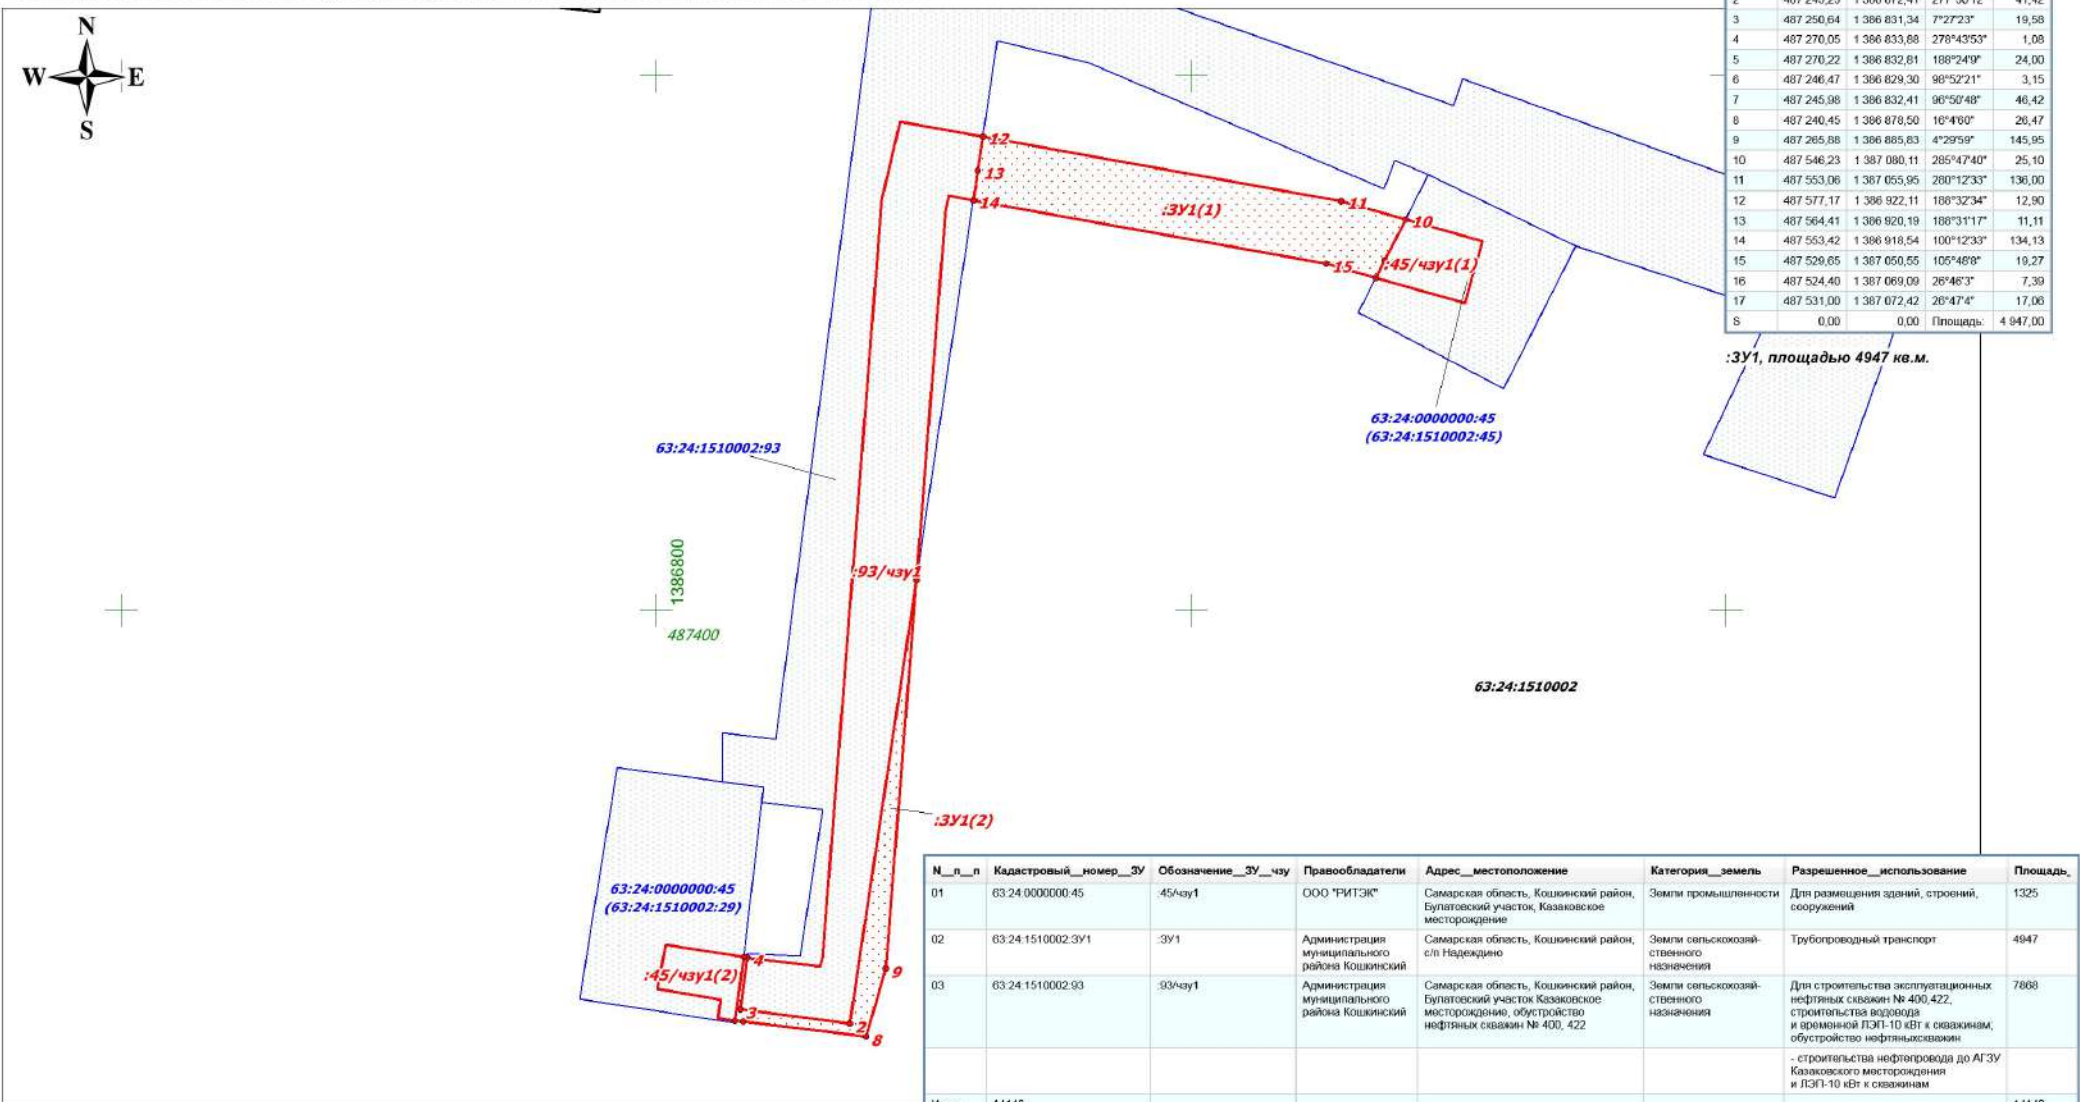

Номер	Хточка	Уточка	Угол	Длина
1	487 411,38	1 386 897,28	188°30'49"	168,00
2	487 245,23	1 386 872,41	277°30'12"	41,42
3	487 250,64	1 386 831,34	7°27'23"	19,58
4	487 270,05	1 386 833,88	278°43'53"	1,08
5	487 270,22	1 386 832,81	188°24'9"	24,00
6	487 246,47	1 386 829,30	98°52'21"	3,15
7	487 245,98	1 386 832,41	96°50'48"	46,42
8	487 240,45	1 386 878,50	10°4'00"	20,47
9	487 285,88	1 386 885,83	4°29'59"	145,95
10	487 546,23	1 387 080,11	285°47'40"	25,10
11	487 553,06	1 387 055,95	280°12'33"	136,00
12	487 577,17	1 386 922,11	188°32'34"	12,90
13	487 564,41	1 386 920,19	188°31'17"	11,11
14	487 553,42	1 386 918,54	100°12'33"	134,13
15	487 529,65	1 387 050,55	105°48'8"	10,27
16	487 524,40	1 387 069,09	26°46'3"	7,39
17	487 531,00	1 387 072,42	26°47'4"	17,06
S	0,00	0,00	Площадь	4 947,00



N_п_п	Кадастровый_номер_ЗУ	Обозначение_ЗУ_чзу	Правообладатели	Адрес_местоположение	Категория_земель	Разрешенное_использование	Площадь
01	63.24.0000000.45	45/чзу1	ООО "РИТЭК"	Самарская область, Кошкинский район, Булатовский участок, Казаковское месторождение	Земли промышленности	Для размещения зданий, строений, сооружений	1325
02	63.24.1510002.ЗУ1	:ЗУ1	Администрация муниципального района Кошкинский	Самарская область, Кошкинский район, с/п Надеждино	Земли сельскохозяйственного назначения	Трубопроводный транспорт	4947
03	63.24.1510002.93	:93/чзу1	Администрация муниципального района Кошкинский	Самарская область, Кошкинский район, Булатовский участок Казаковское месторождение, обустройство нефтяных скважин № 400, 422	Земли сельскохозяйственного назначения	Для строительства эксплуатационных нефтяных скважин № 400, 422, строительства газопровода и временной ЛЭП-10 кВТ к скважинам, обустройство нефтяных скважин - строительства нефтепровода до АГЗУ Казаковского месторождения и ЛЭП-10 кВТ к скважинам	7868
Итого	14140						14140

Условные обозначения:

- Граница зоны планируемого размещения линейного объекта
- 63:24:1510002 - Граница кадастрового квартала и его номер
- 63.24.0000000.45/М - Граница земельного участка и его номер
- I - Поворотная точка границы зон планируемого размещения линейного объекта

Примечание:

- * Линии отступа от красных линий в целях определения мест допустимого размещения зданий, строений, сооружений не устанавливаются
- * Необходимость для резервирования и изъятия для государственных и муниципальных нужд отсутствует
- * Публичные сервитуты не установлены

ООО "РИТЭК"				Проект межевания территории для строительства объекта ООО "РИТЭК" "Техническое перевооружение выкидного трубопровода от скв. № 401 Казаковского месторождения до АГЗУ-1 Казаковского месторождения" в границах сельского поселения Надеждино муниципального района Кошкинский Самарской области					
Изм	Лист	№ документ	Подпись	Дата	Проект межевания территории. Графическая территория		Стадия	Лист	Листов
Исполнит.	Прощалыгина Е.В.		<i>Е.В. Прощалыгина</i>				ПП	1	1
Директор	Ховрин Н.А.		<i>Н.А. Ховрин</i>				Чертеж межевания территории. М 1:2000		ООО "Средневолжская землеустроительная компания" г. Самара