


Схемарасположения контейнерной площадки для сбора ТКО
сп Надеждино, п. Александровка, ул. Озёрная. 26 Б

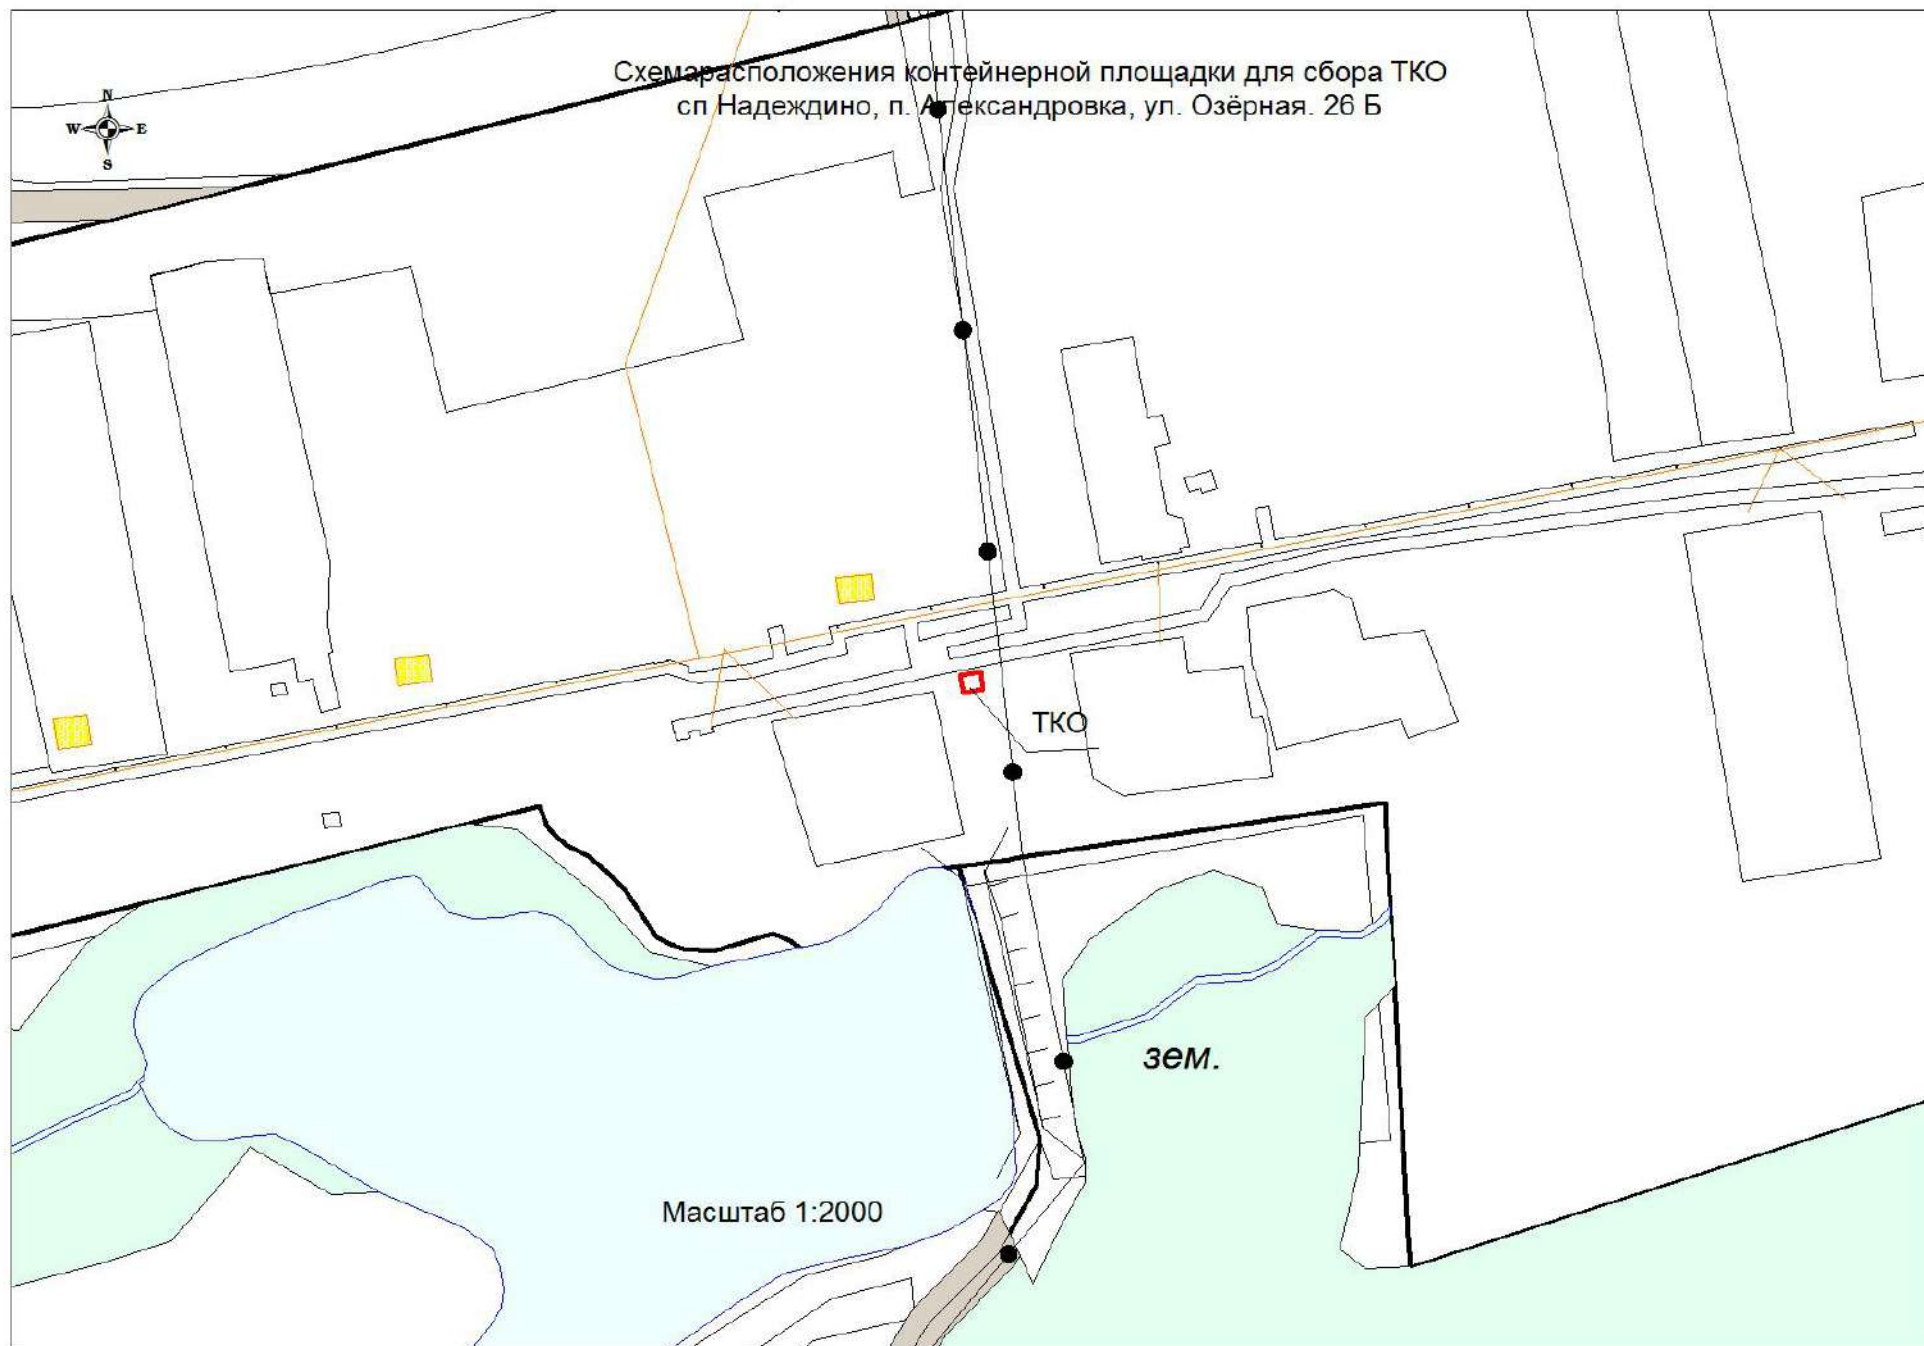

ТКО

зем.

Масштаб 1:2000