


Схемарасположения контейнерной площадки для сбора ТКО  
сп Надеждино, пос. Новая Жизнь, ул. Центральная, 2

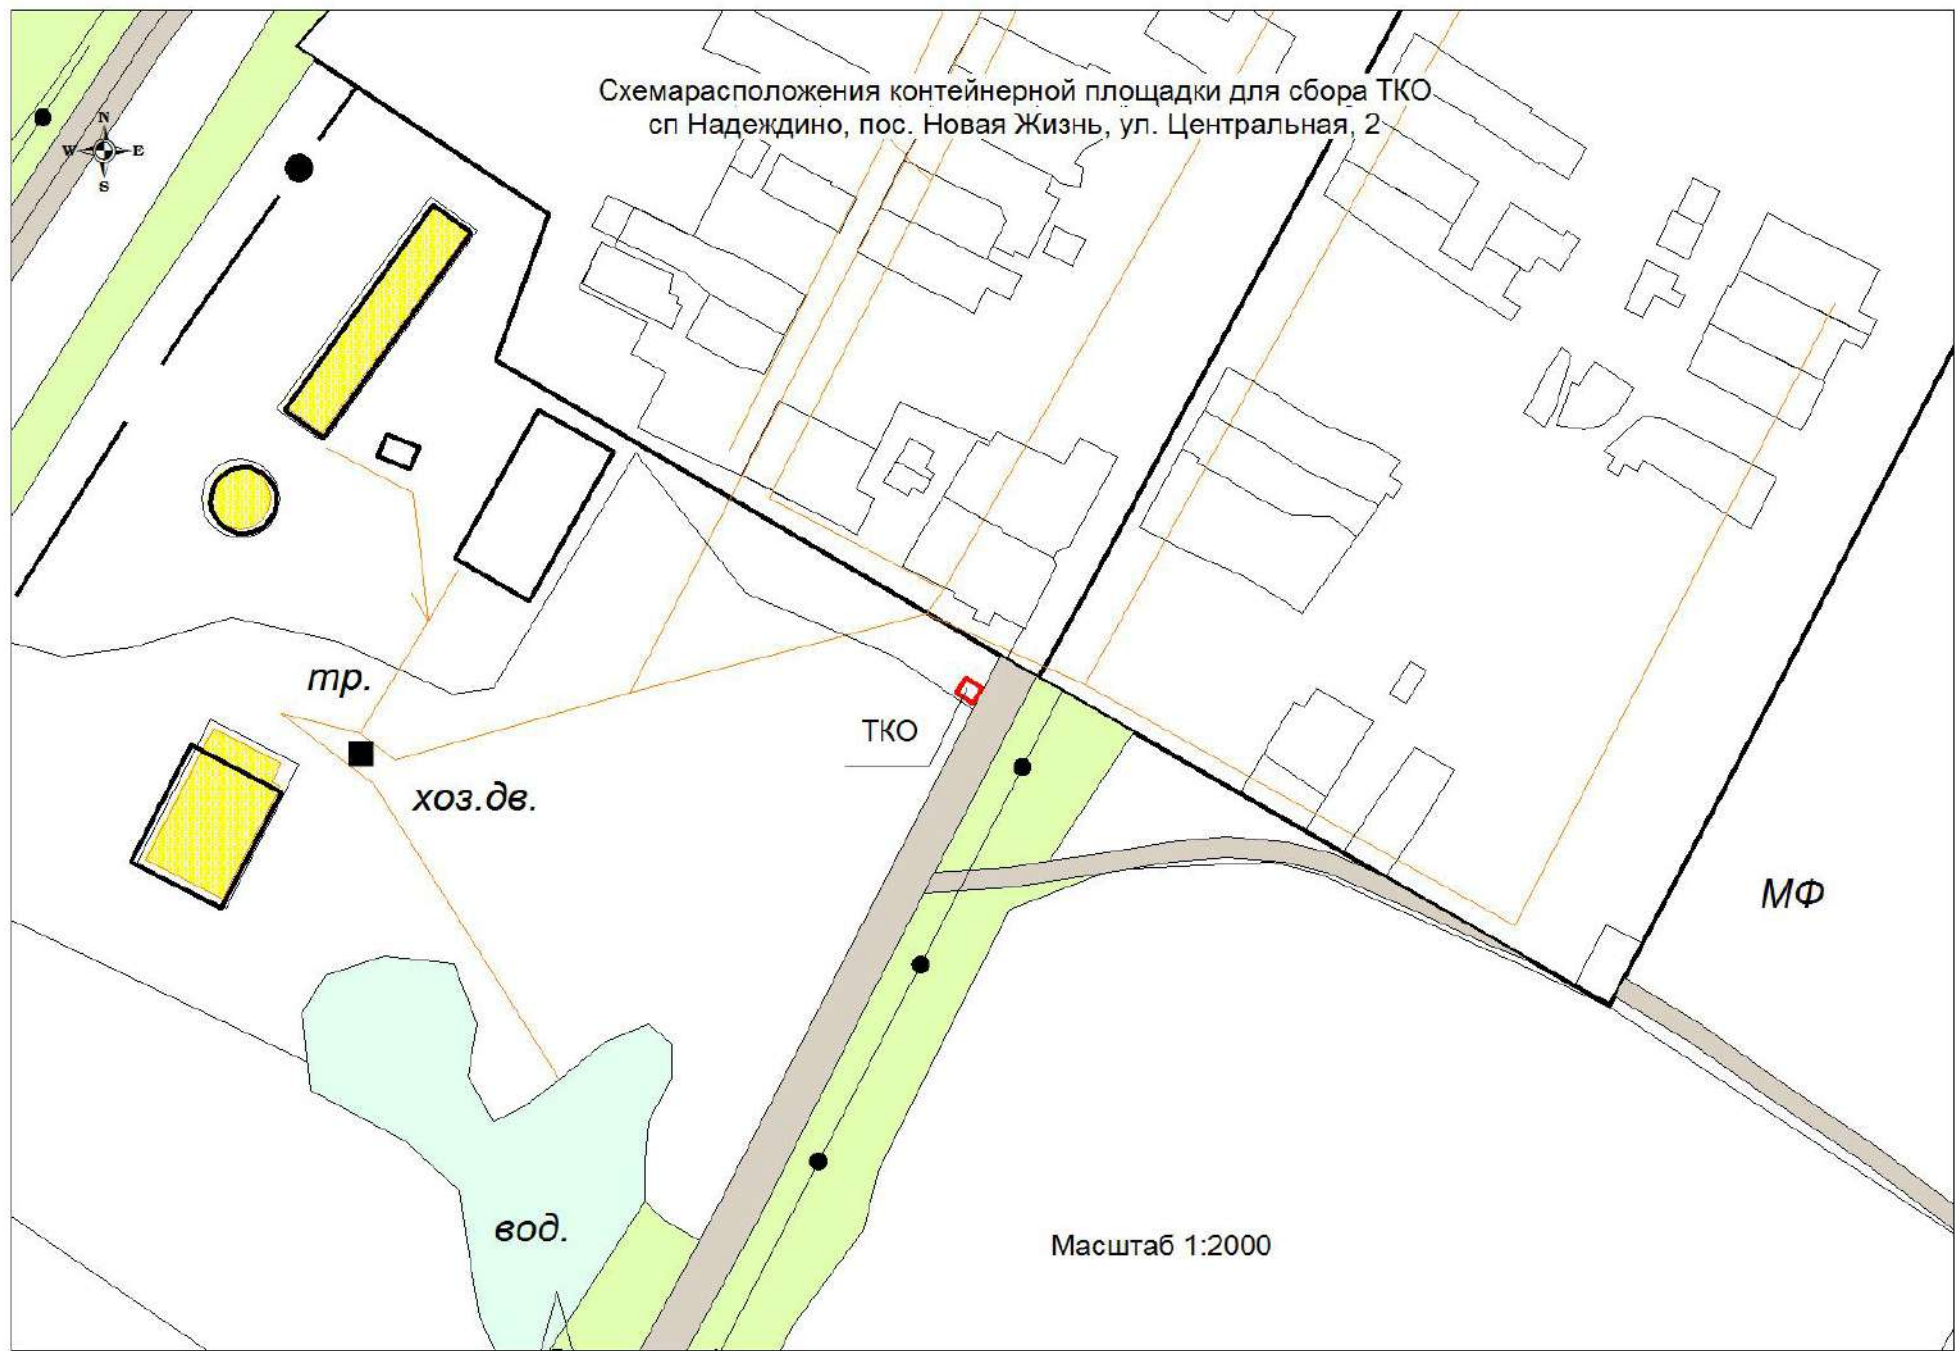

Масштаб 1:2000