


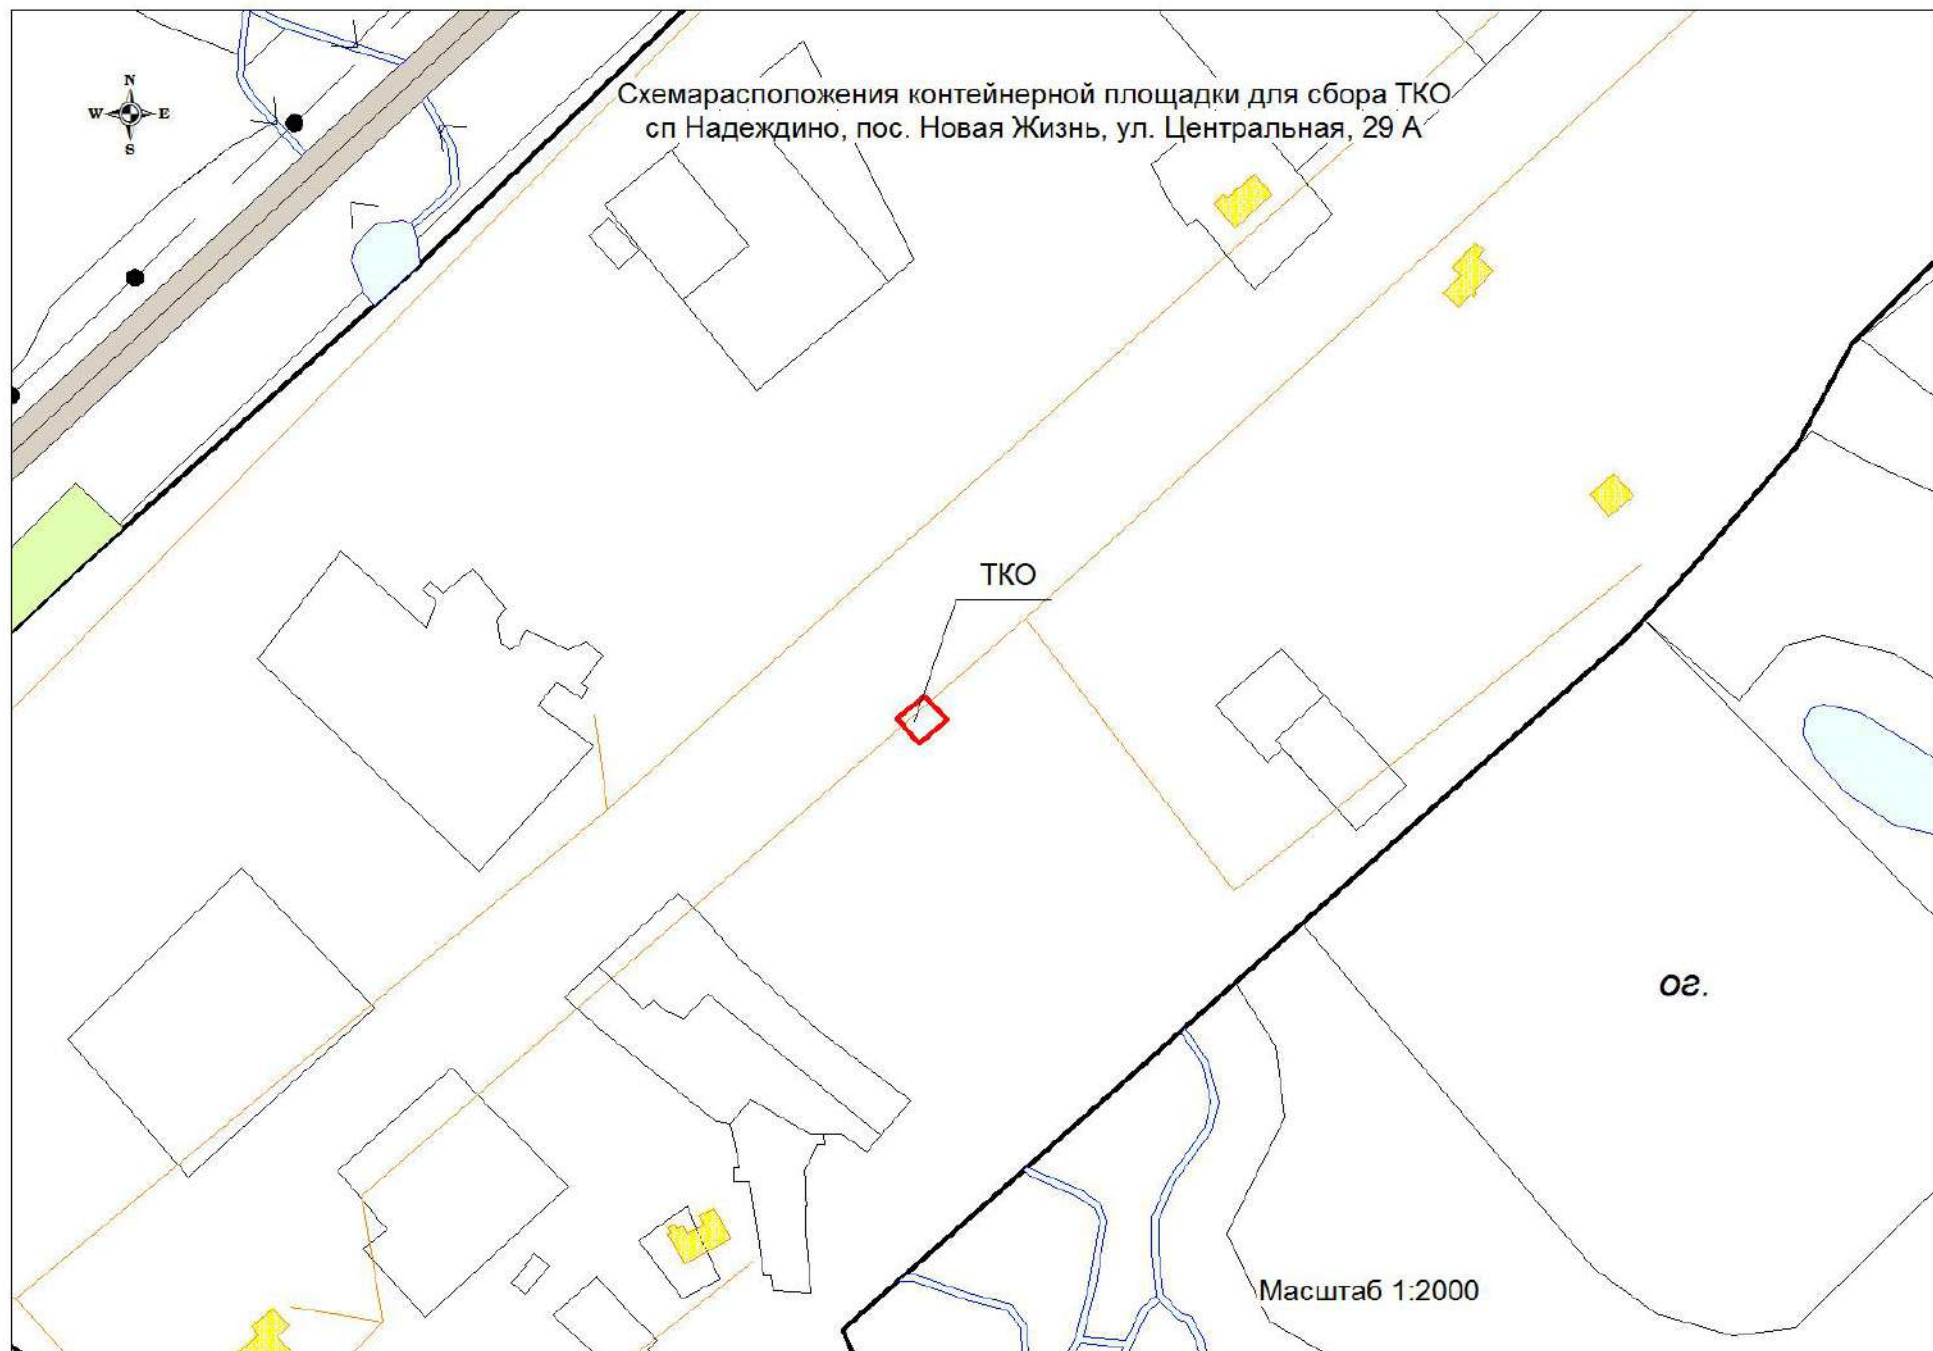

Схемарасположения контейнерной площадки для сбора ТКО  
сп Надеждино, пос. Новая Жизнь, ул. Центральная, 29 А



Масштаб 1:2000