


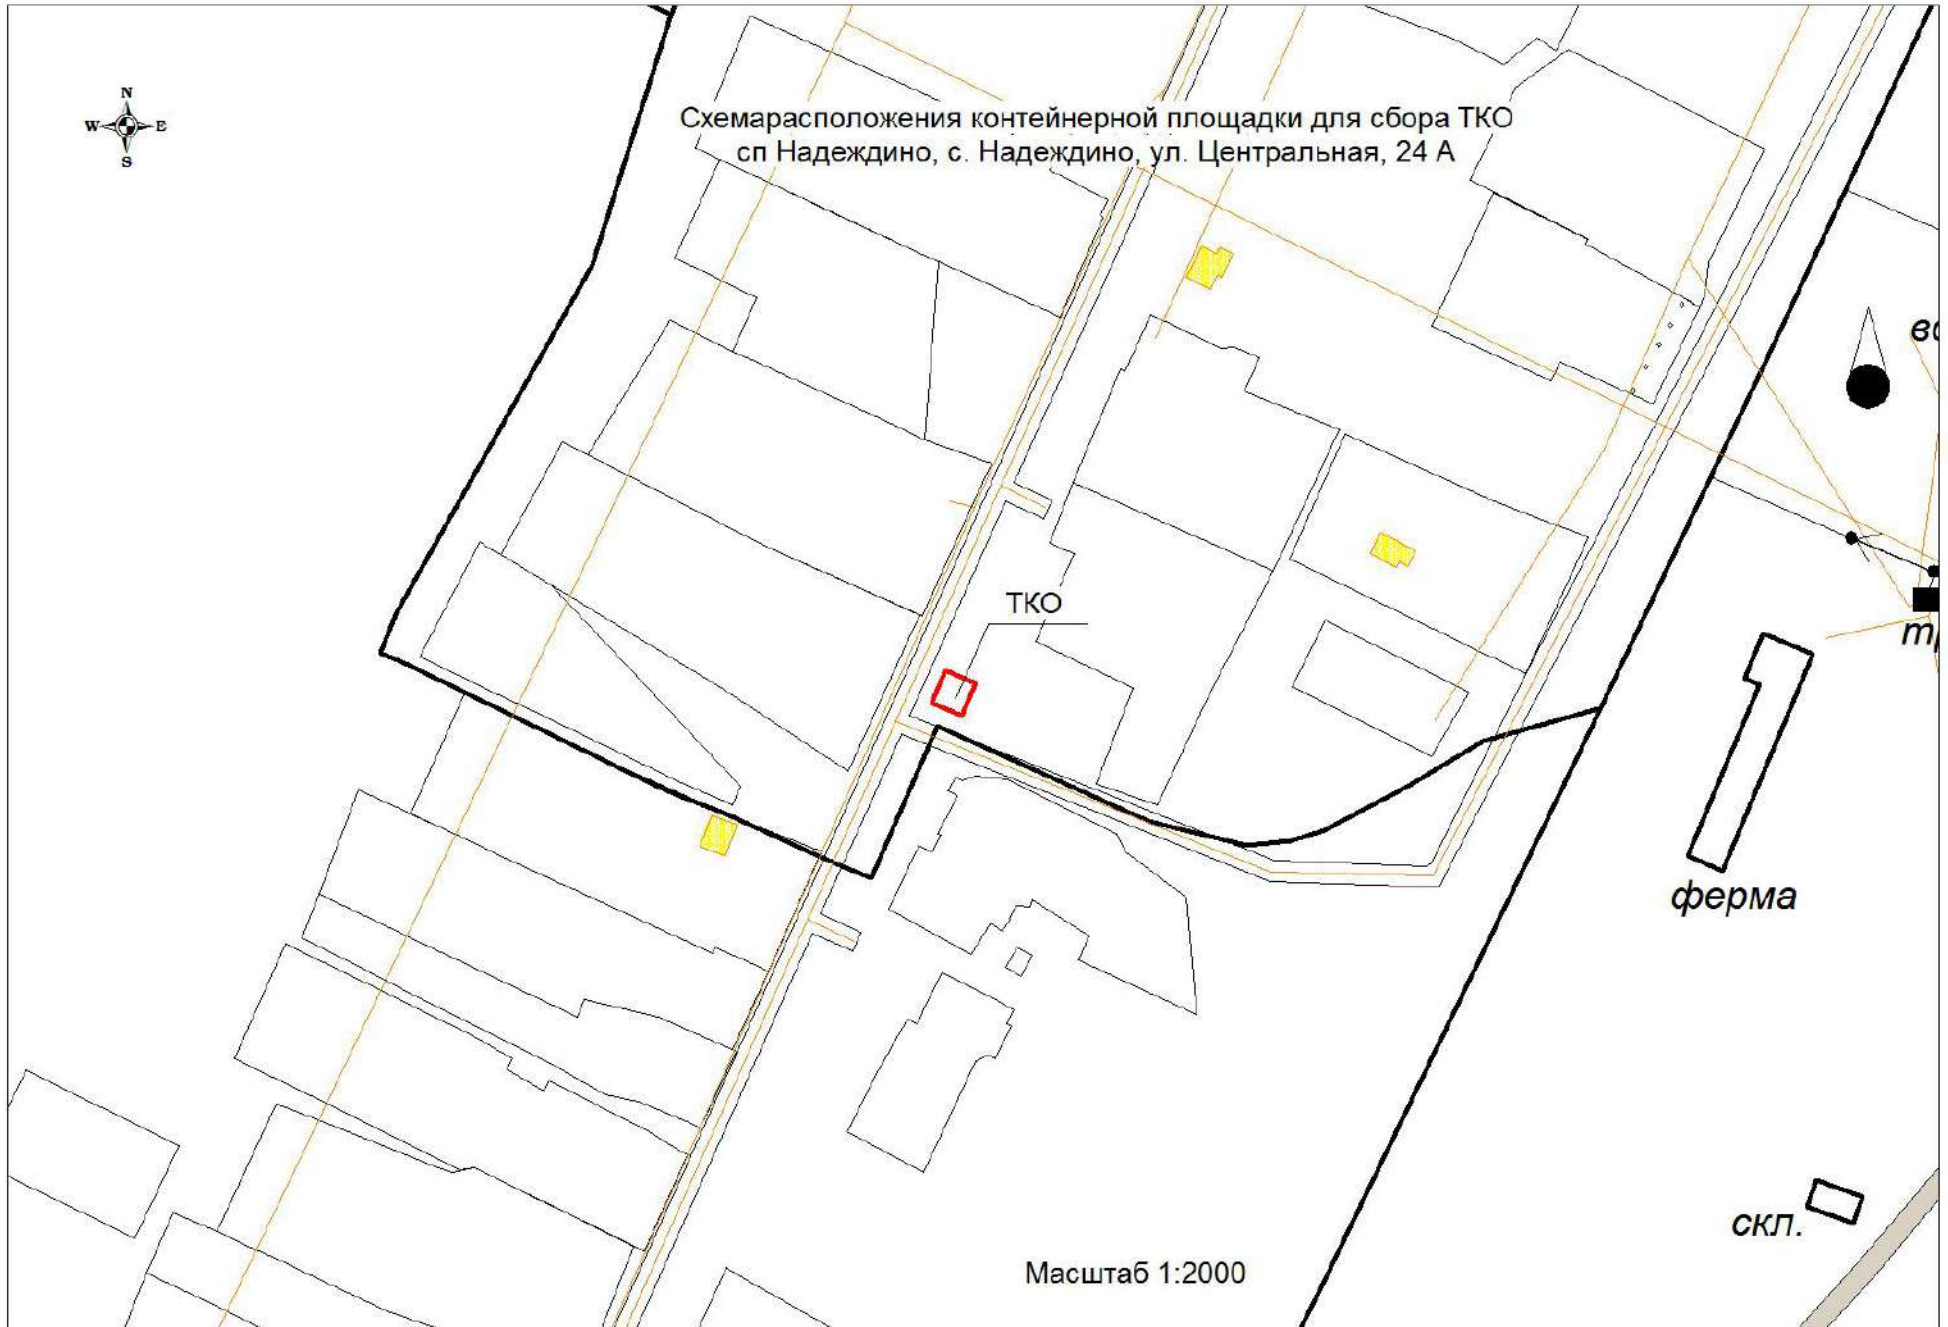

Схемарасположения контейнерной площадки для сбора ТКО
сп Надеждино, с. Надеждино, ул. Центральная, 24 А



Масштаб 1:2000