


Схемарасположения контейнерной площадки для сбора ТКО
сп Надеждино, с. Надеждино, ул. Центральная, 118 А

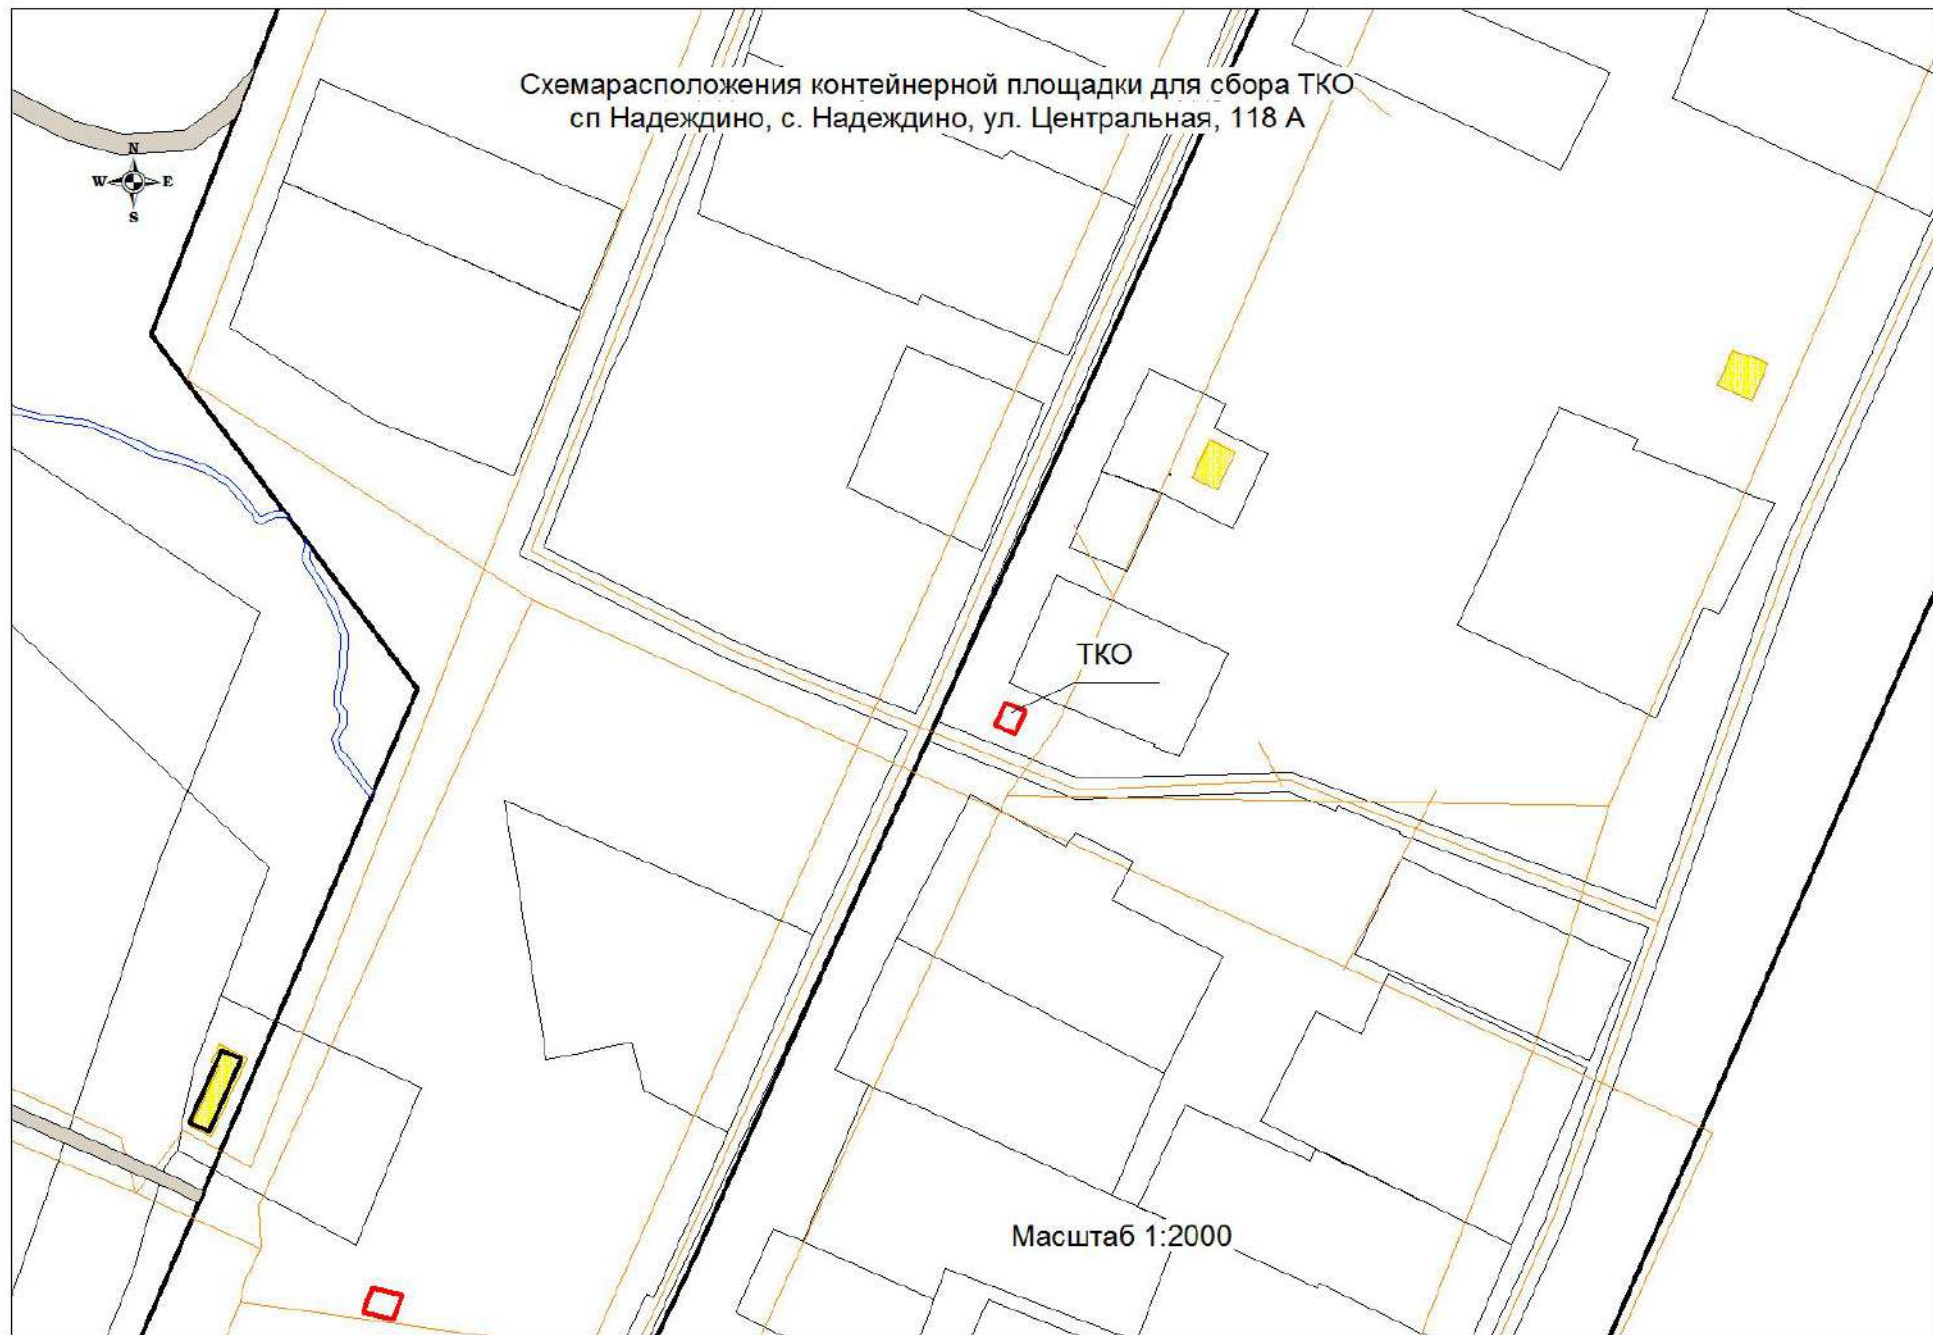

Масштаб 1:2000